
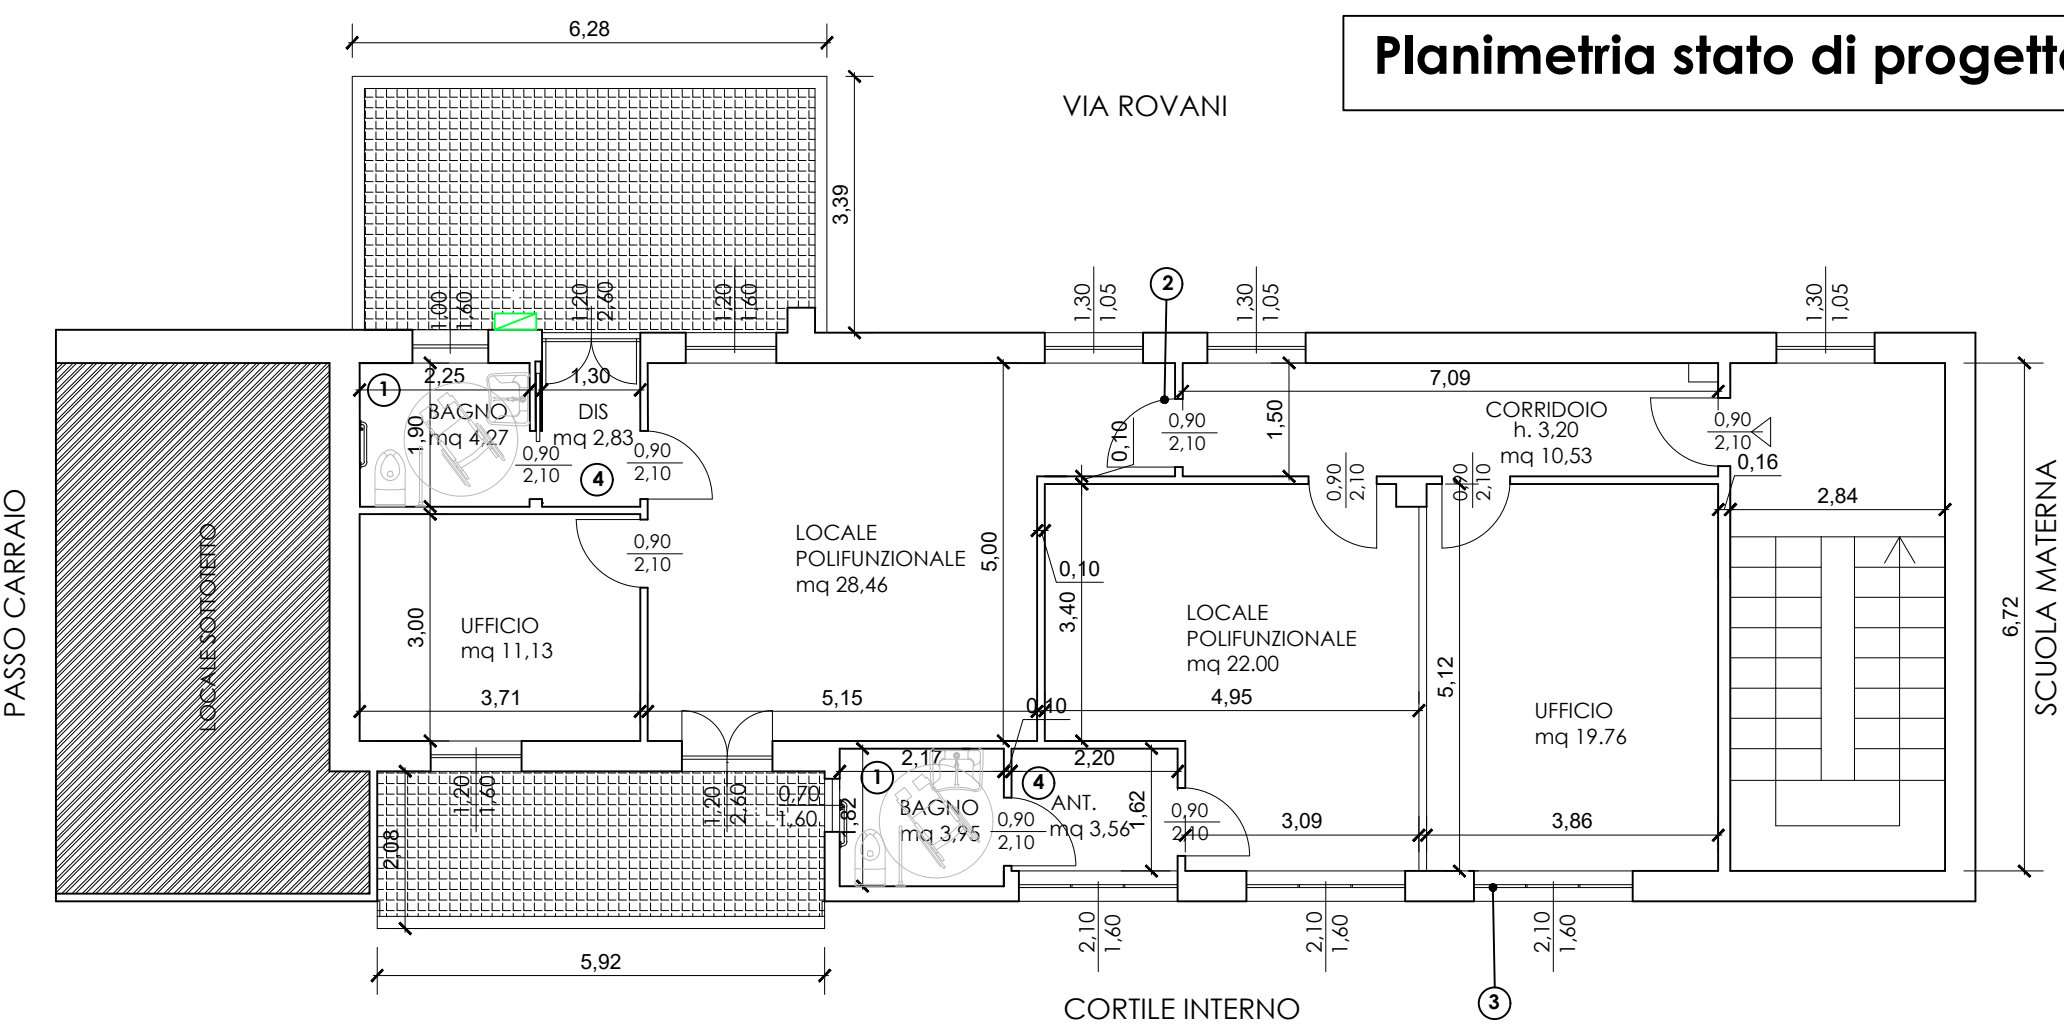
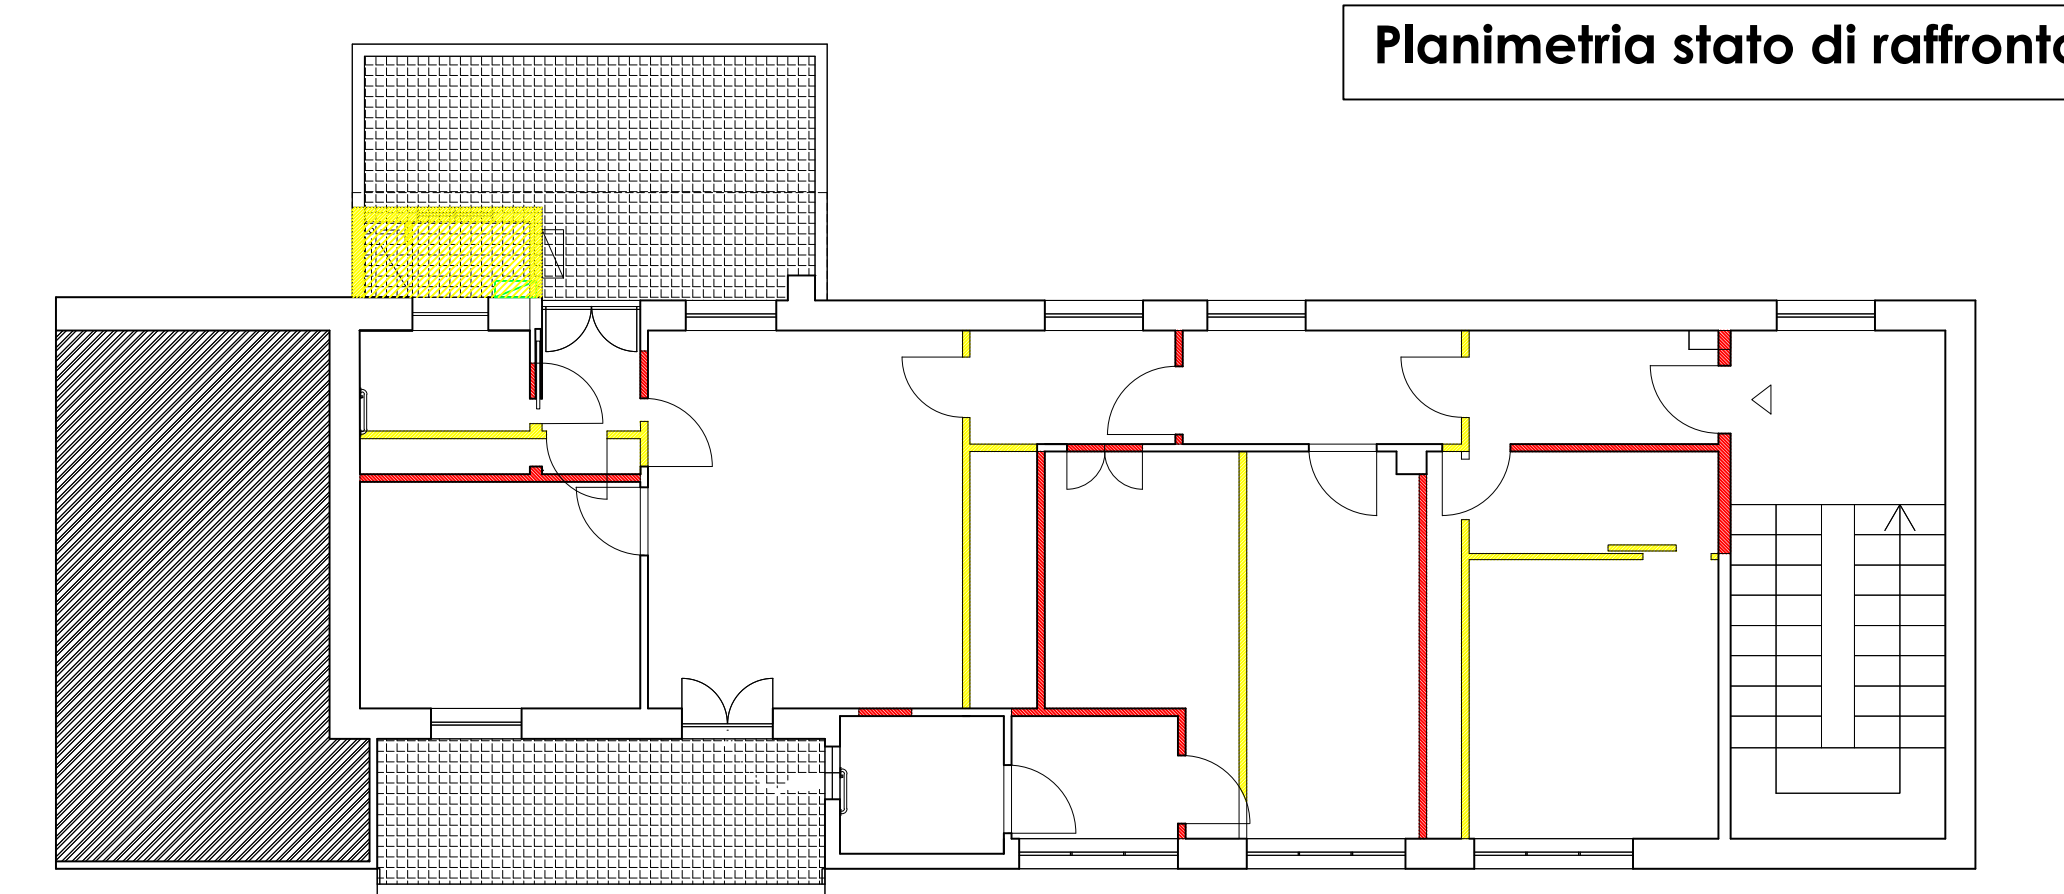


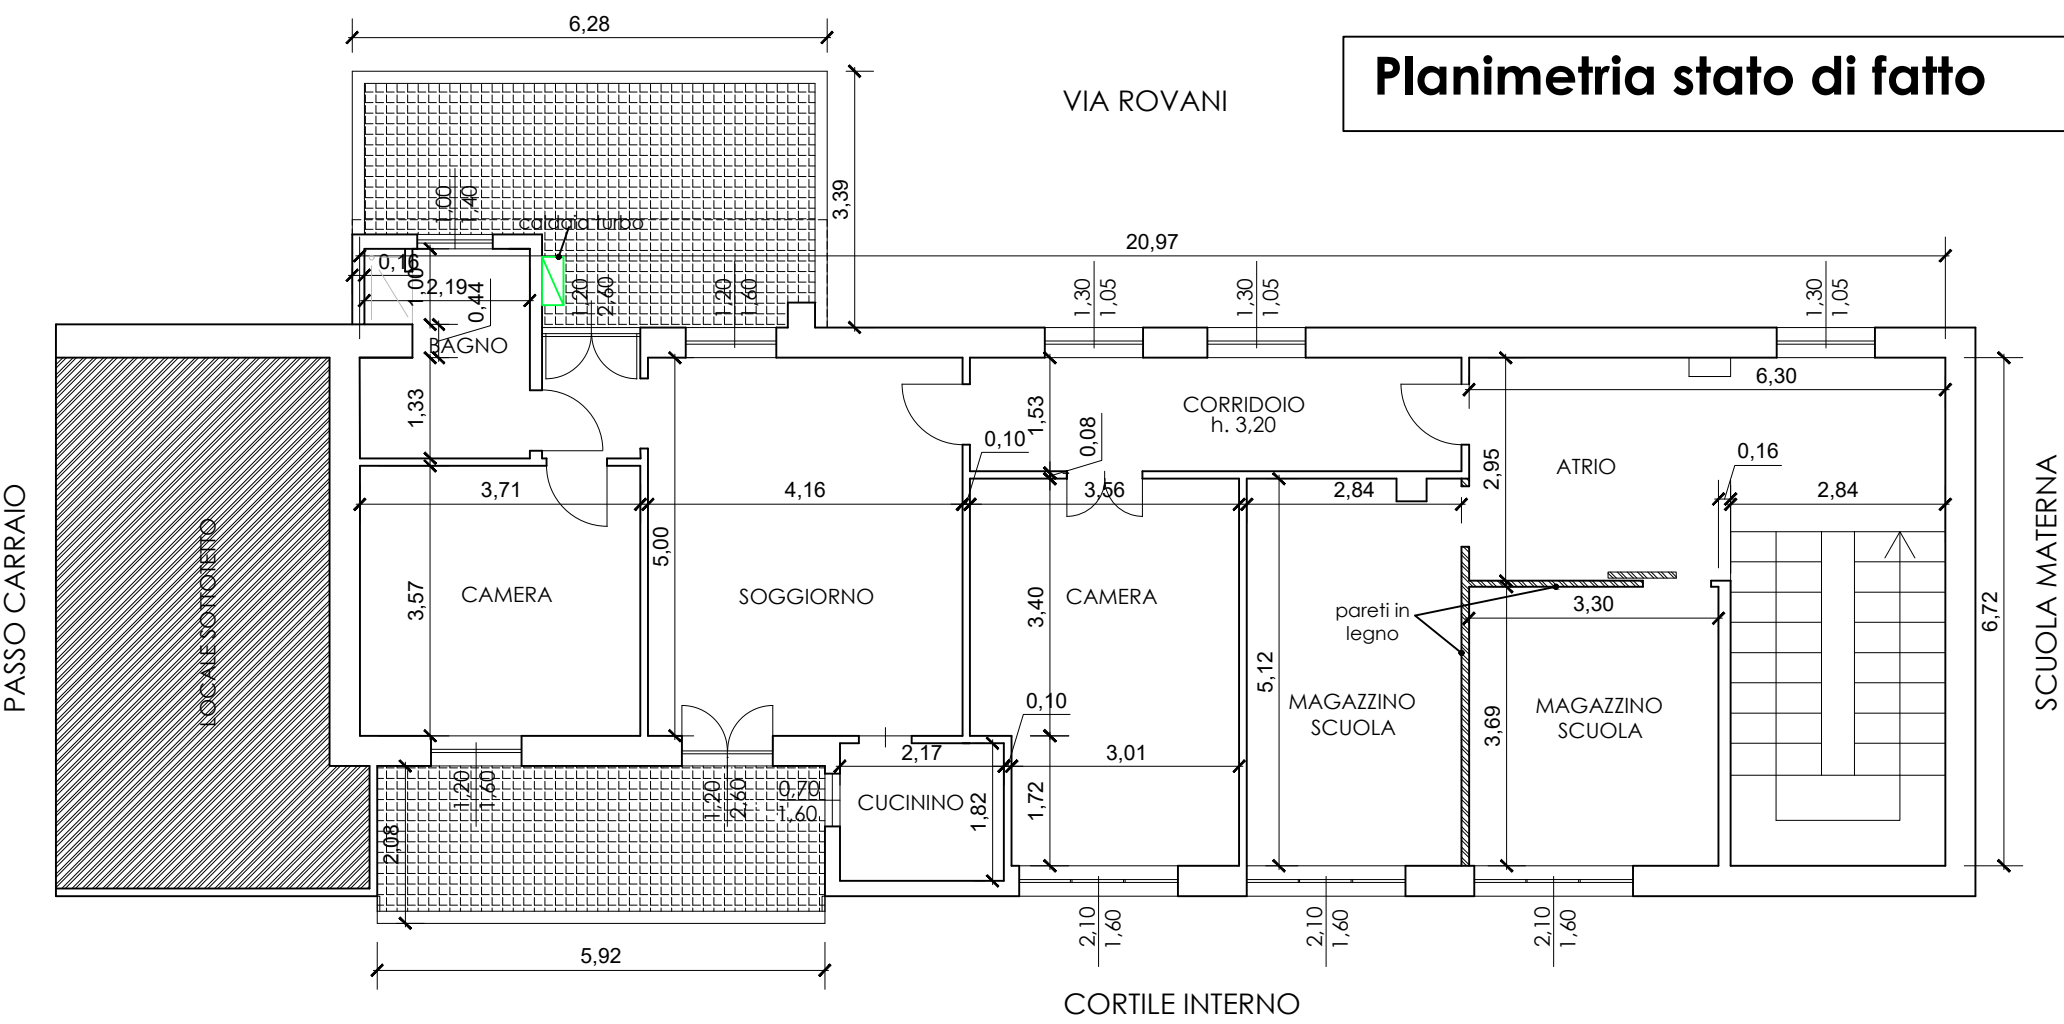

LEGENDA PROPOSTE PROGETTUALI

- 1 ABBATTIMENTO BARRIERE ARCHITETTONICHE: Rifacimento servizi igienici nel rispetto della normativa ai sensi del DPR 503/96 e del D.M. 236/89.
- 2 Sostituzione porte esistenti con porte di dimensione adeguata nel rispetto della normativa ai sensi del DPR 503 / 96 e del D.M. 236/89.
- 3 Sostituzione serramenti esistenti nel rispetto della normativa di contenimento energetico ai sensi della Legge 10/ 91.
- 4 Rifacimento pavimenti e rivestimenti con piastrelle in grès porcellanato.

LEGENDA

- Demolizioni
- Nuove costruzioni
- Allestimenti disabili



CITTÀ DI SESTO SAN GIOVANNI

MEDAGLIA D'ORO AL VALOR MILITARE

Settore Edilizia Pubblica e Global Service - Verde
Servizio Edilizia Pubblica

Interventi di manutenzione straordinaria e adeguamento impiantistico

**Ex casa custode Scuola materna Primavera
Locali comunali adibiti ad ufficio**

via Rovani, 247 Sesto San Giovanni - via dei Giardini, 32 Sesto San Giovanni

STUDIO DI FATTIBILITA' TECNICA ED ECONOMICA



Vista ex casa del custode

Locali Via Giardini



Progettista
ing. Gabriella Pasimeni

Coordinatore sicurezza
arch. Antonio Di Giorgio

RUP
arch. Antonio Di Giorgio

Oggetto
**EX CASA DEL CUSTODE SCUOLA MATERNA
PRIMAVERA - VIA ROVANI 247
STATO DI FATTO/PROGETTO/RAFFRONTO - PIANTA PIANO 1°**

Data
24/10/2023

Scala:
1:100

Tav. n°

02