




Planimetria stato di fatto

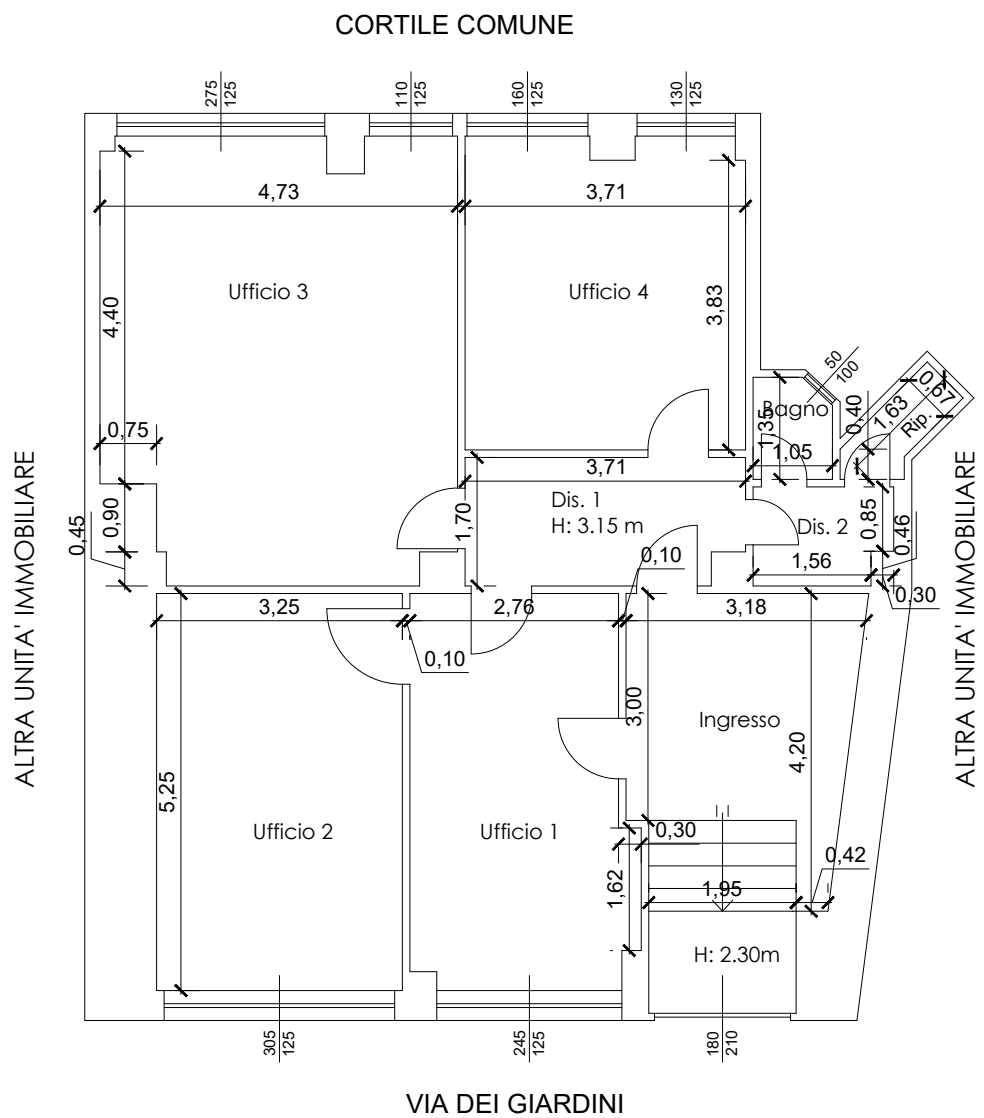

Planimetria stato di raffronto

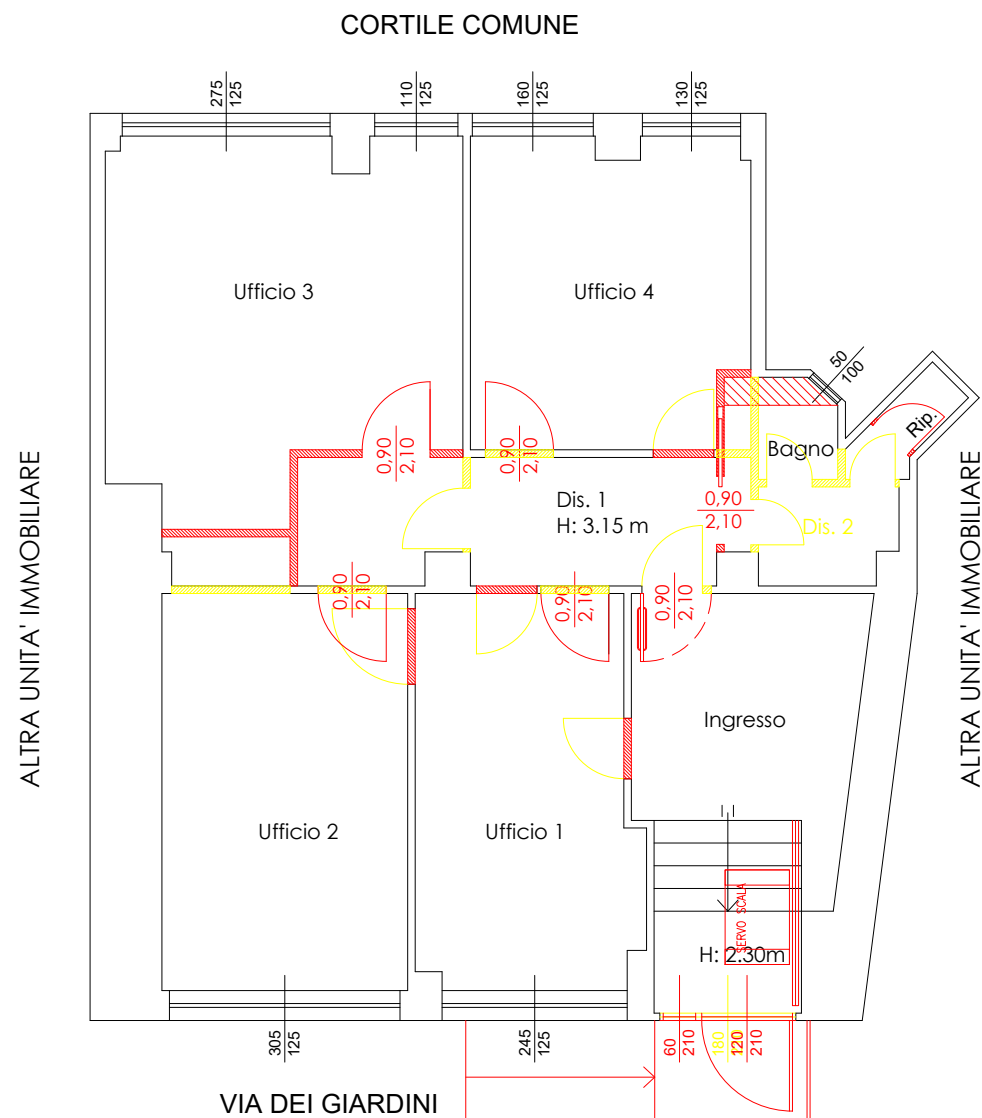

Planimetria stato di progetto

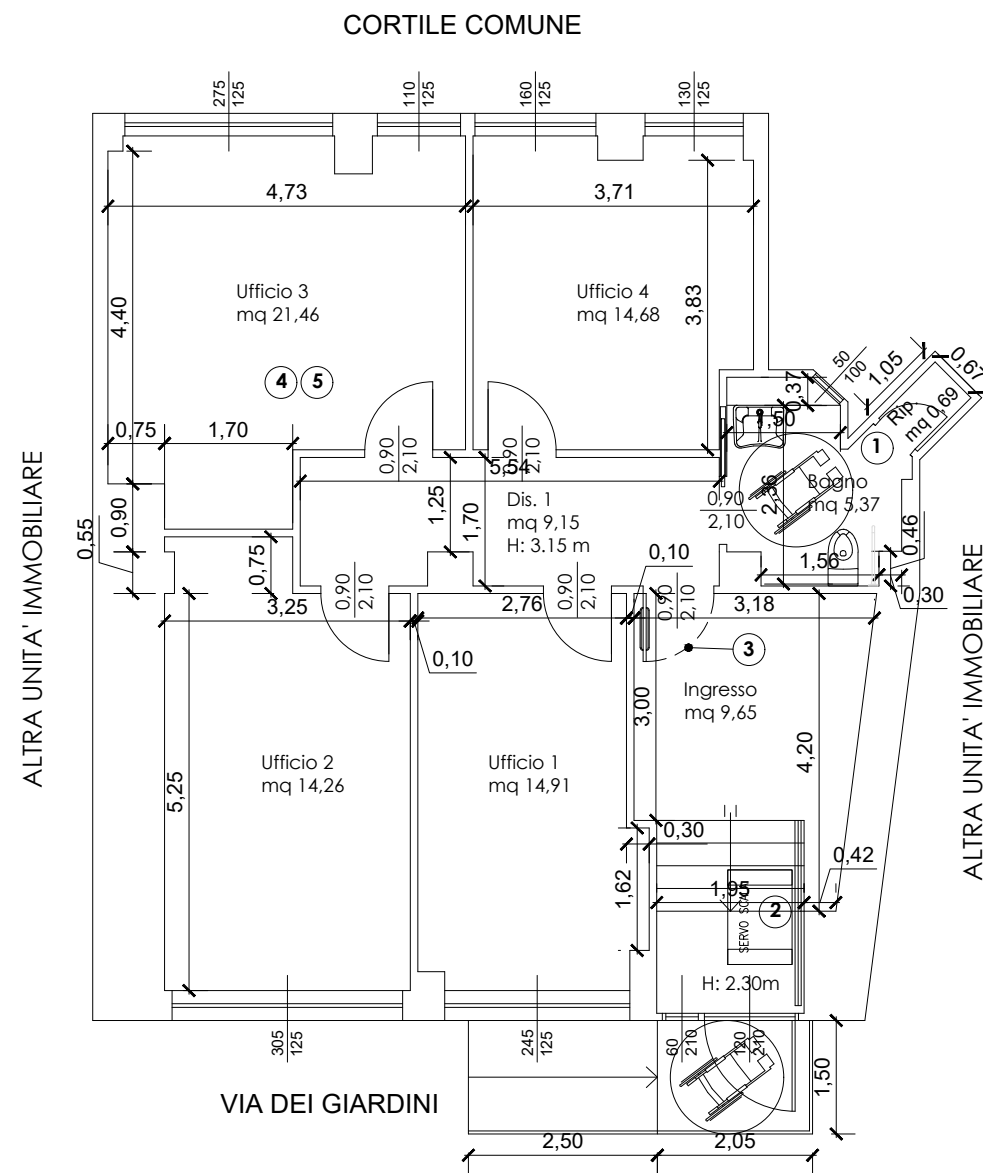

LEGENDA

- Demolizioni
- Nuove costruzioni
- Allestimenti disabili

LEGENDA PROPOSTE PROGETTUALI

- ABBATTIMENTO BARRIERE ARCHITETTONICHE: Rifacimento servizi igienici nel rispetto della normativa ai sensi del DPR 503/96 e del D.M. 236/89.
- ABBATTIMENTO BARRIERE ARCHITETTONICHE: Posa in opera del servoscala, nel rispetto della normativa ai sensi del DPR 503/96 e del D.M. 236/89.
- Sostituzione porte esistenti con porte di dimensione adeguata nel rispetto della normativa ai sensi del DPR 503/96 e del D.M. 236/89.
- Intervento di bonifica amianto della pavimentazione in linoleum ufficio 3 e opere di rirpistino.
- Rifacimento pavimenti e rivestimenti con piastrelle in grès porcellanato (Bagno e Ufficio 3).



CITTÀ DI SESTO SAN GIOVANNI

MEDAGLIA D'ORO AL VALOR MILITARE

Settore Edilizia Pubblica e Global Service - Verde  
Servizio Edilizia Pubblica

Interventi di manutenzione straordinaria e adeguamento impiantistico

**Ex casa custode Scuola materna Primavera**  
**Locali comunali adibiti ad ufficio**

via Rovani, 247 Sesto San Giovanni - via dei Giardini, 32 Sesto San Giovanni

**STUDIO DI FATTIBILITA' TECNICA ED ECONOMICA**



Vista ex casa del custode

Locali Via Giardini



**Progettista**  
ing. Gabriella Pasimeni

**Coordinatore sicurezza**  
arch. Antonio Di Giorgio

**RUP**  
arch. Antonio Di Giorgio

Oggetto  
**UFFICIO COMUNALE**  
**VIA DEI GIARDINI, 32**  
**STATO DI FATTO/PROGETTO/RAFFRONTO - PIANTA PIANO S1**

Data  
**24/10/2023**

Scala:  
**1:100**

Tav. n°

**03**