


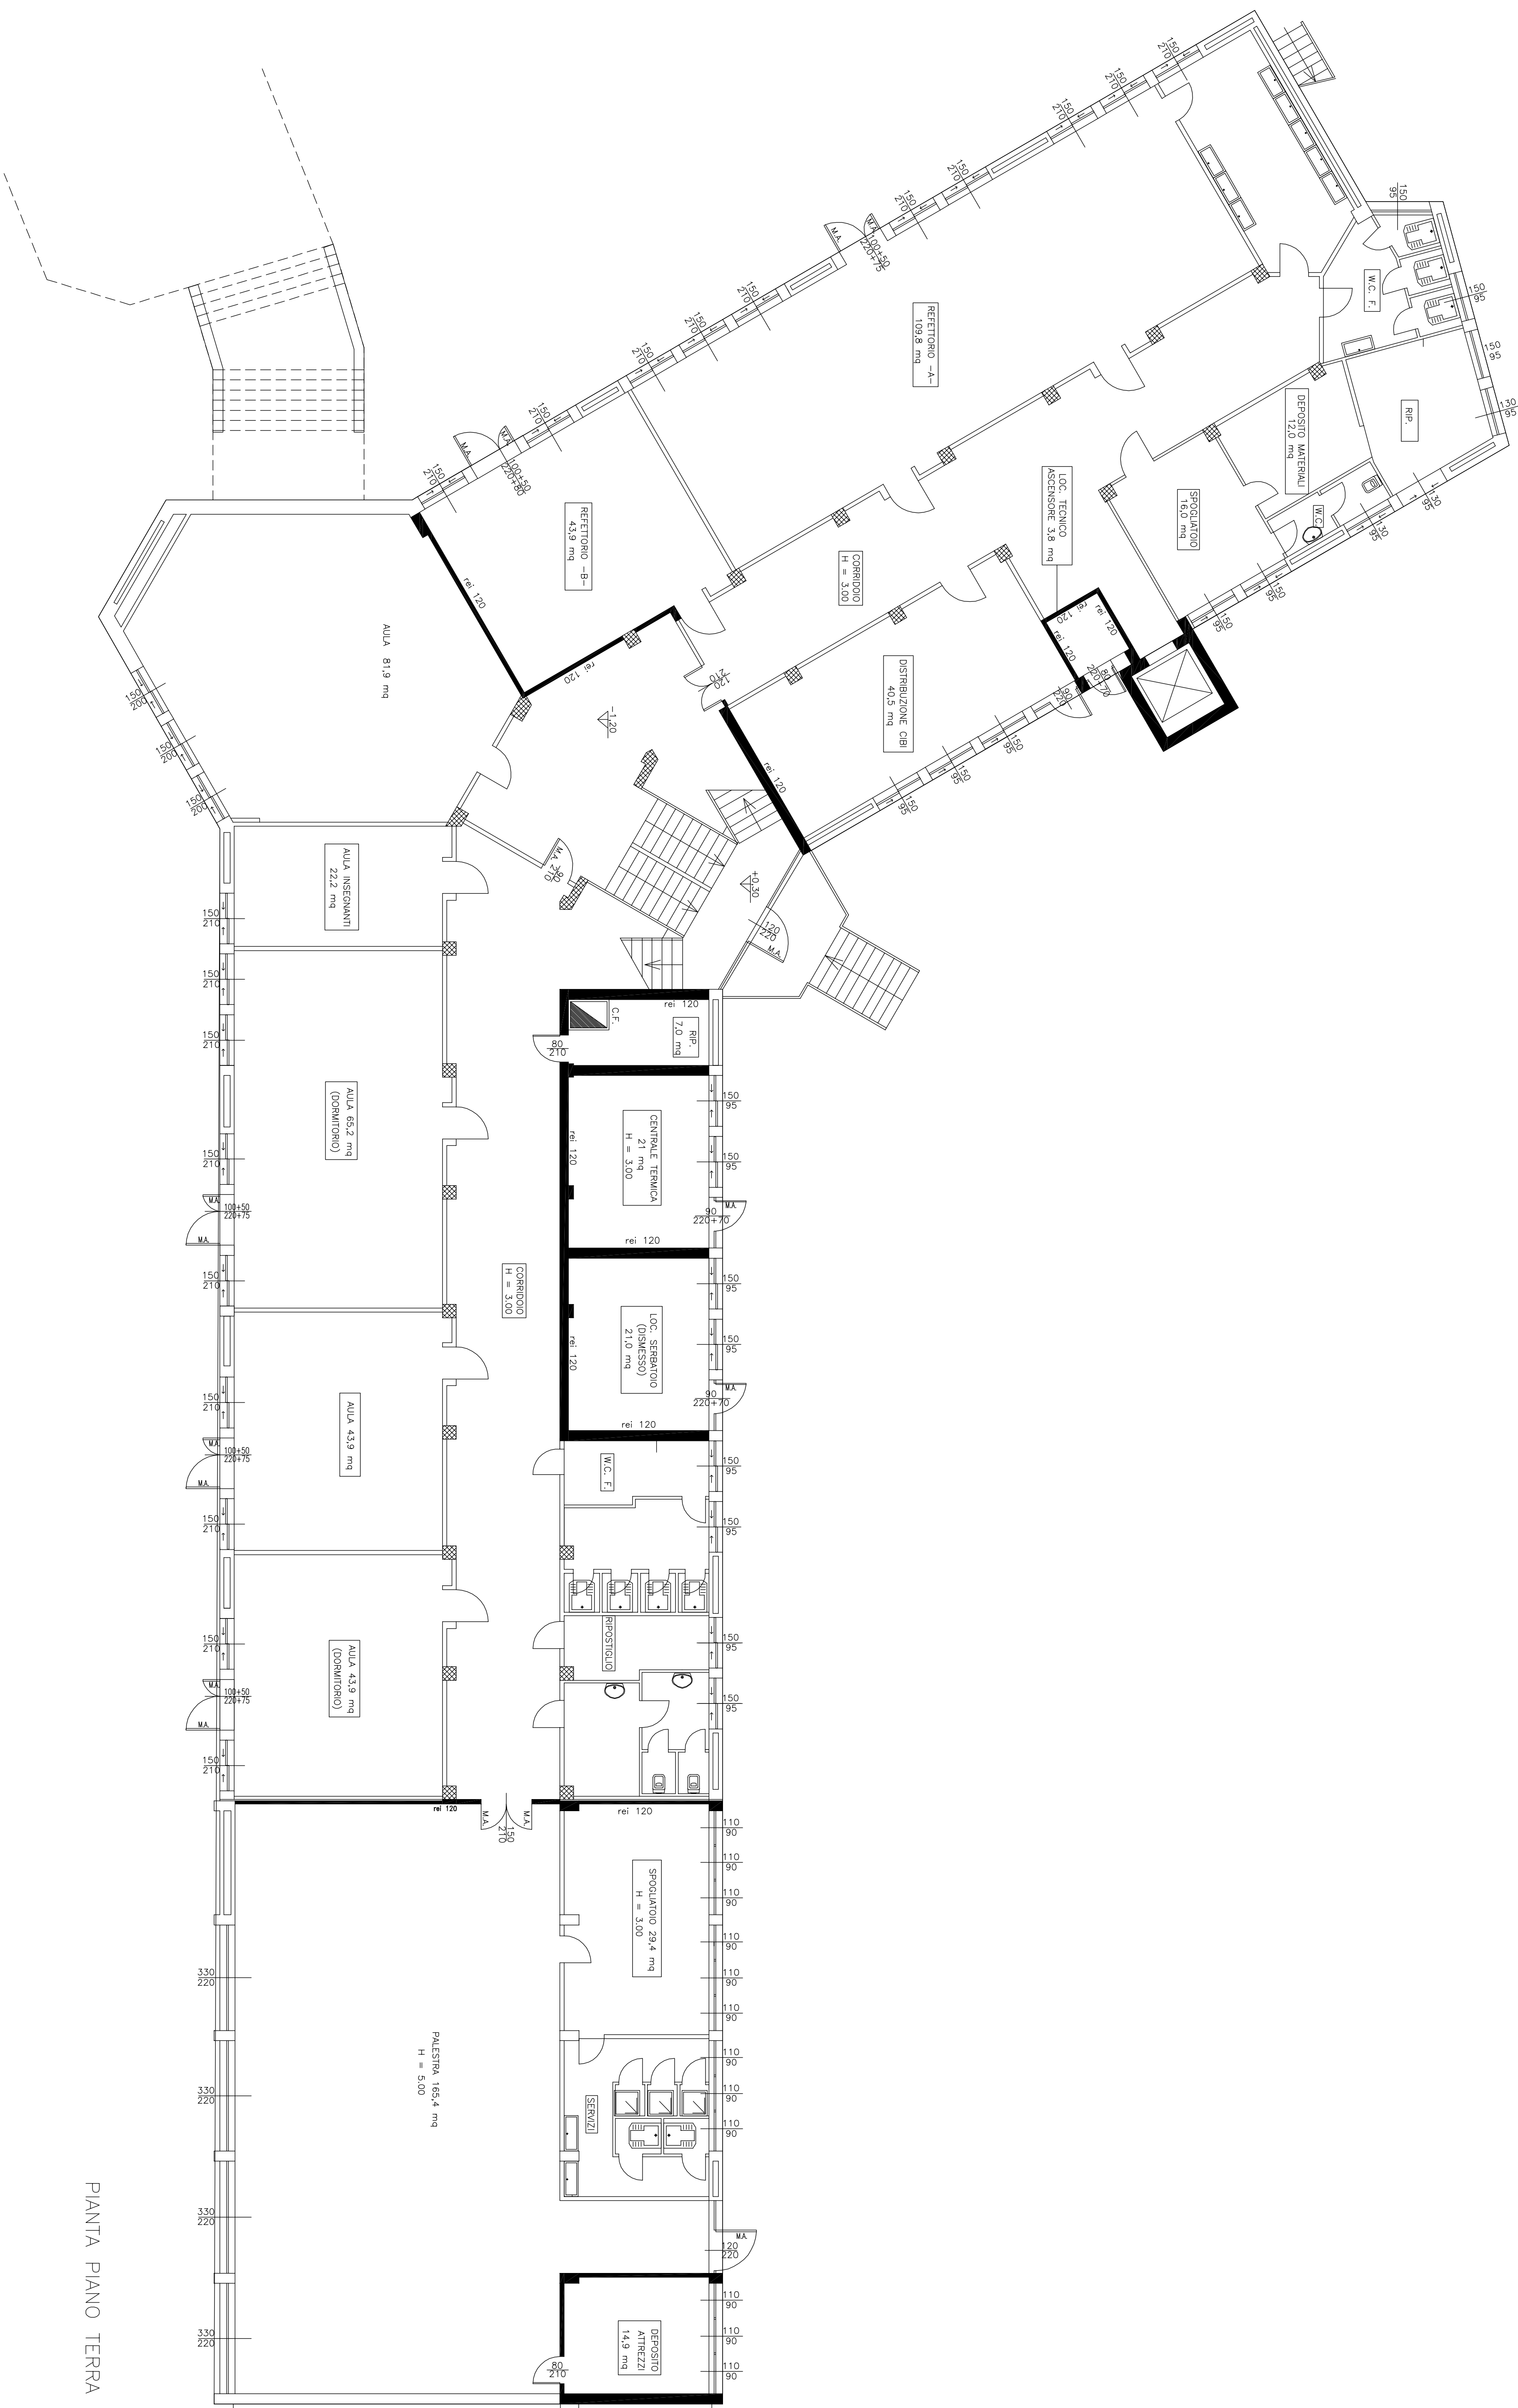

SEZIONE INVIANTI E OPERE PUBBLICHE	
SINCRONIZZAZIONE	
COMUNE DI SESTO SAN GIOVANNI	
P. 228 AREA RESIDENZIALE S. 2009	
Rit. 02/28/08/08 Rit. 02/28/08/08	
progettista	
disegnatori	
SCALA 1:100	
DATA ULTIMA REVISIONE 03	
SQUADRA MATERIALI, ELEMENTI E MEDIA	
VIA MARELLA 101	
Tavola	02
PIANTA PIANO TERRA	
STATO DI FATTO	