
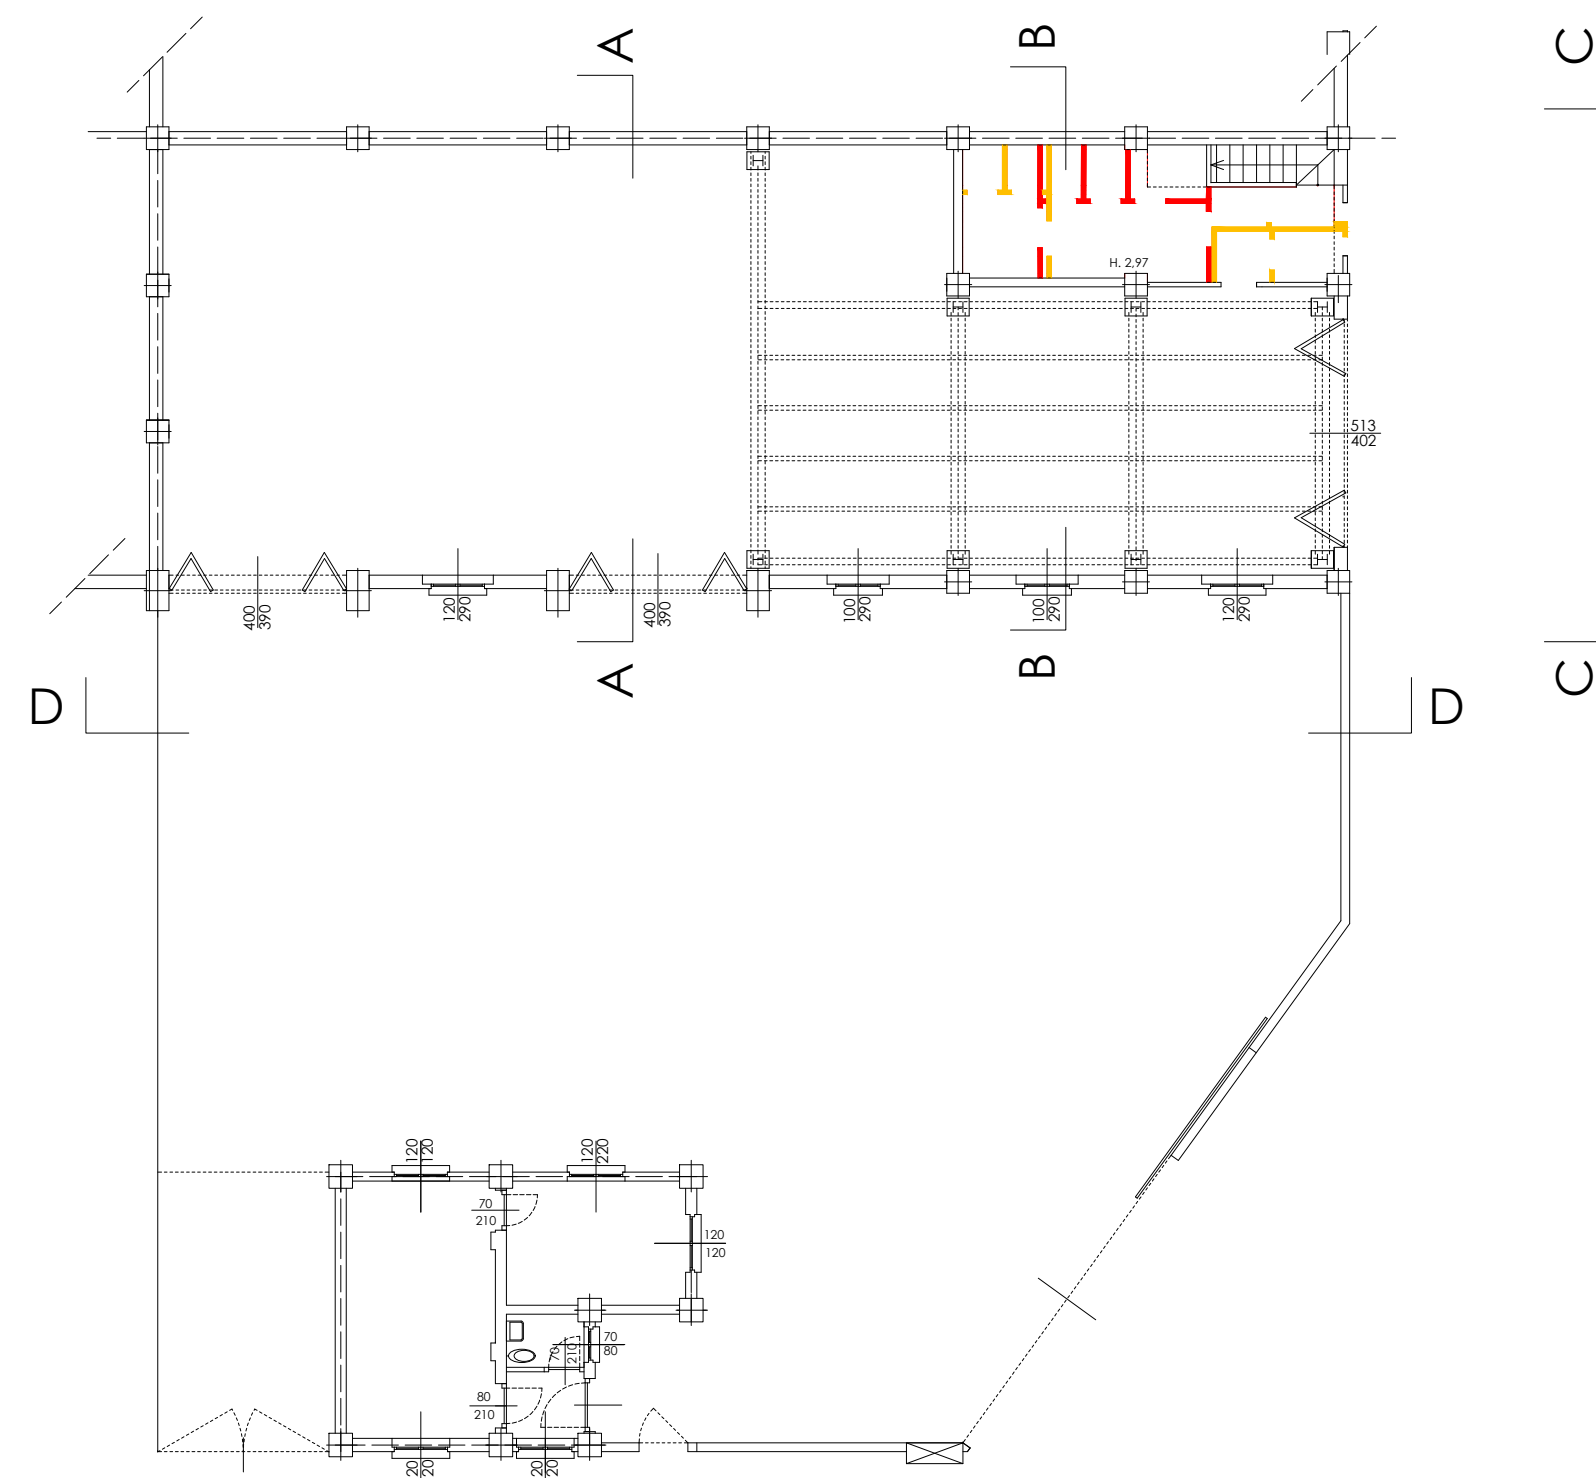
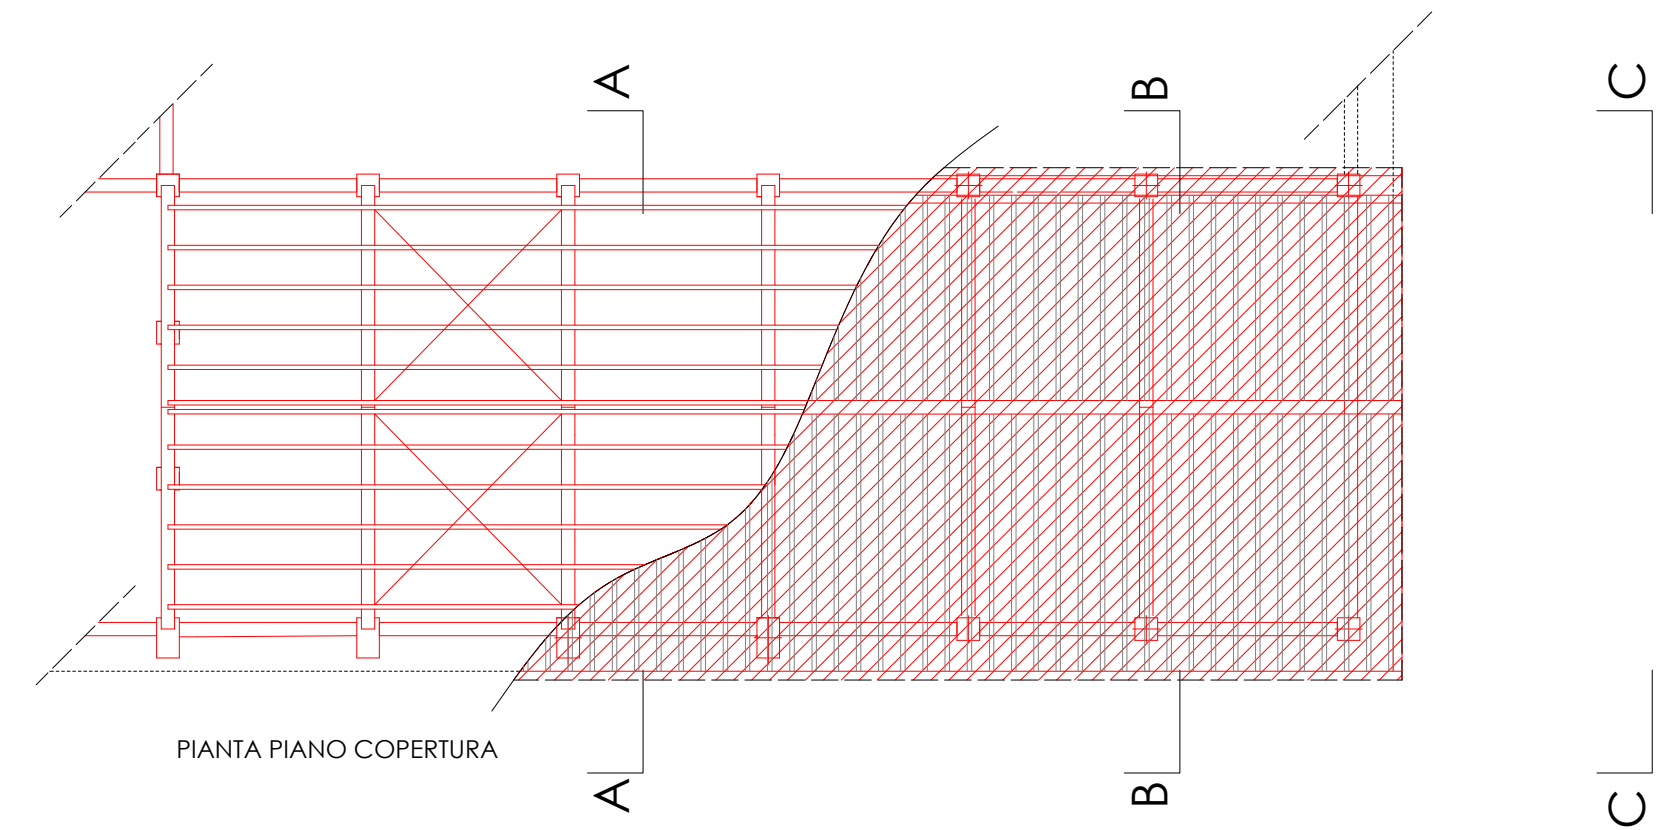


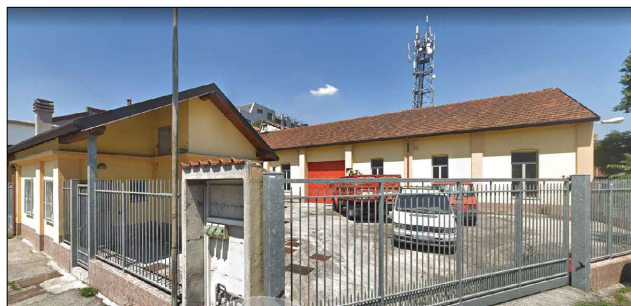

IMMOBILE Pianta Piano Terreno

 CITTÀ DI SESTO SAN GIOVANNI MEDAGLIA D'ORO AL VALOR MILITARE Settore Edilizia Pubblica e Global Service - Verde Servizio tecnico demanio e patrimonio	
RICHIESTA DI CONTRIBUTO REGIONE LOMBARDIA IMMOBILI CONFISCATI ALLA CRIMINALITA' ORGANIZZATA manutenzione straordinaria e adeguamento sismico NUOVA SEDE DELLA PROTEZIONE CIVILE COMUNALE Via Giuseppe Mazzini, 33 - Sesto San Giovanni STUDIO DI FATTIBILITA'	
	Dirigente di Settore arch. Antonio Di Giorgio Progettista arch. Elisa Gabutti Gruppo di progettazione opere architettoniche Geom. Gianluigi Madonnini
	INCARICHI DA AFFIDARE Opere strutturali CSP/CSE RUP arch. Elisa Gabutti
Oggetto TAVOLA COMPARATIVA PLANIMETRIE PIANO TERRENO - PRIMO PIANO E COPERTURA	
Data 15/03/2023	Scala: 1 : 100
03	