




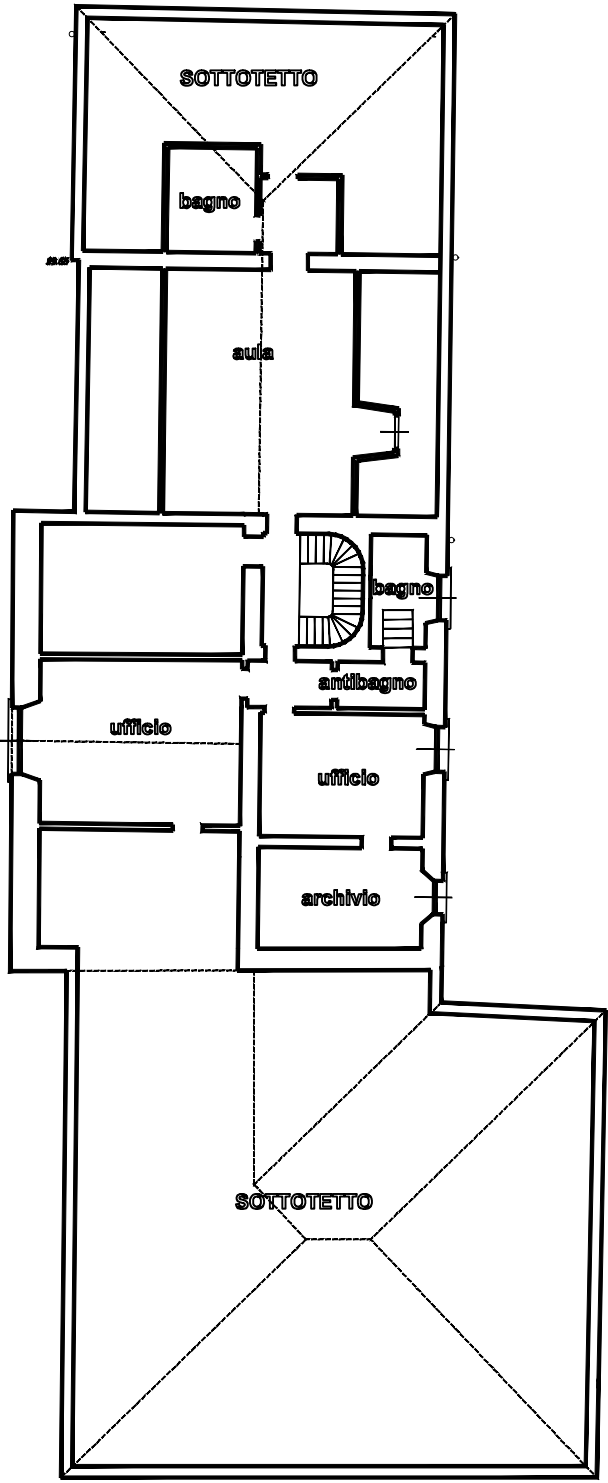


PIANTA PIANO SECONDO

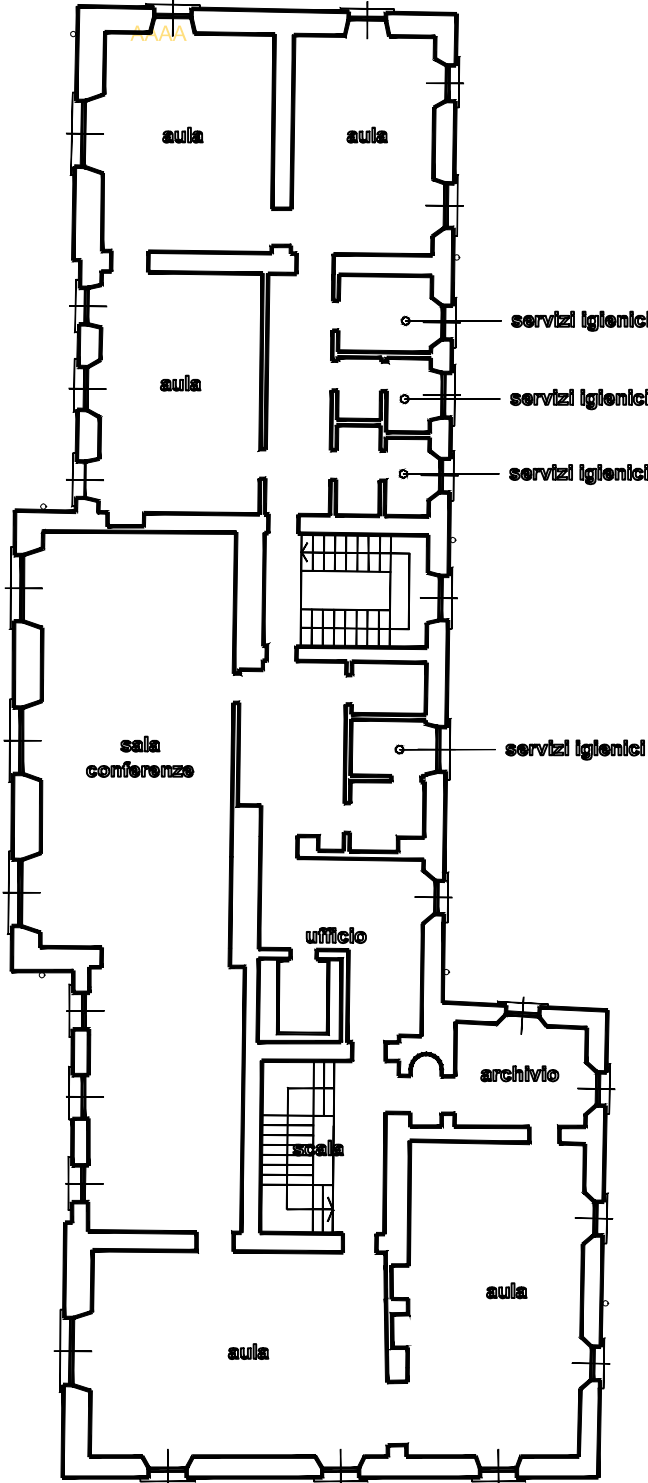


PIANTA PIANO PRIMO

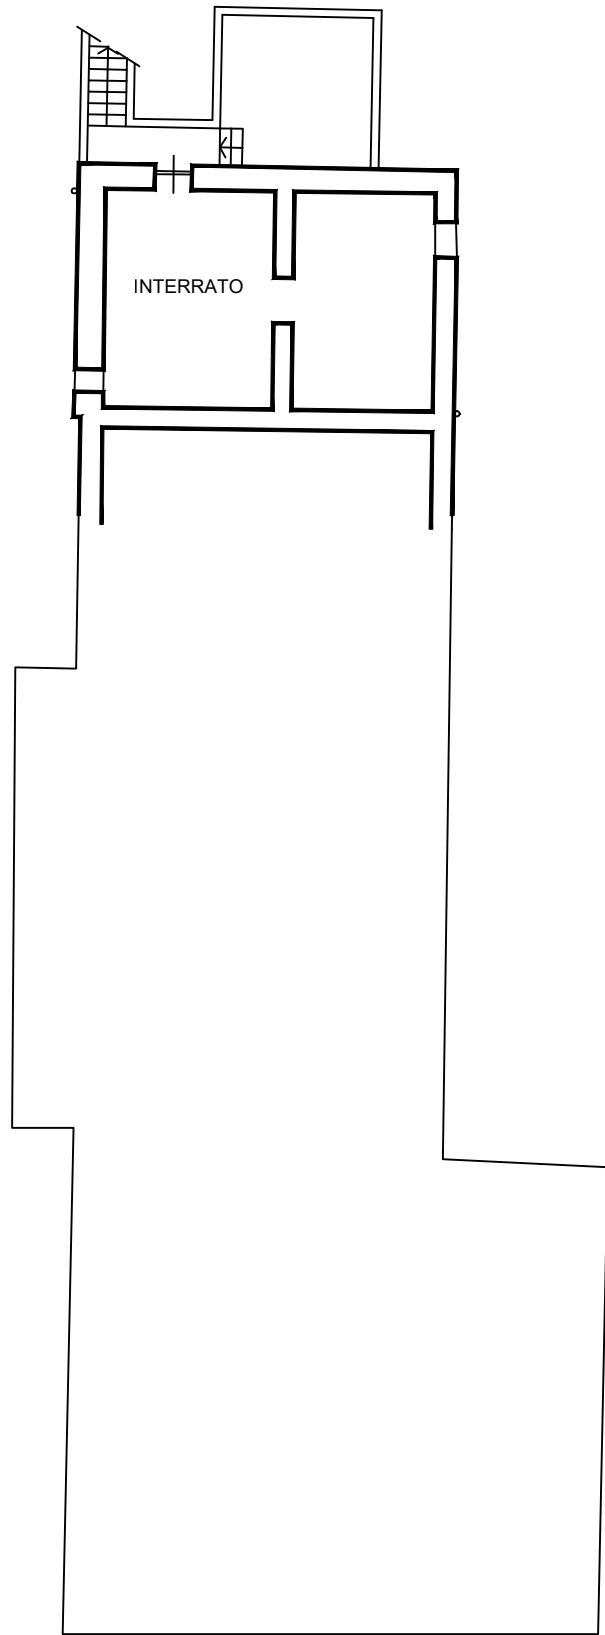

PIANTA PIANO INTERRATO

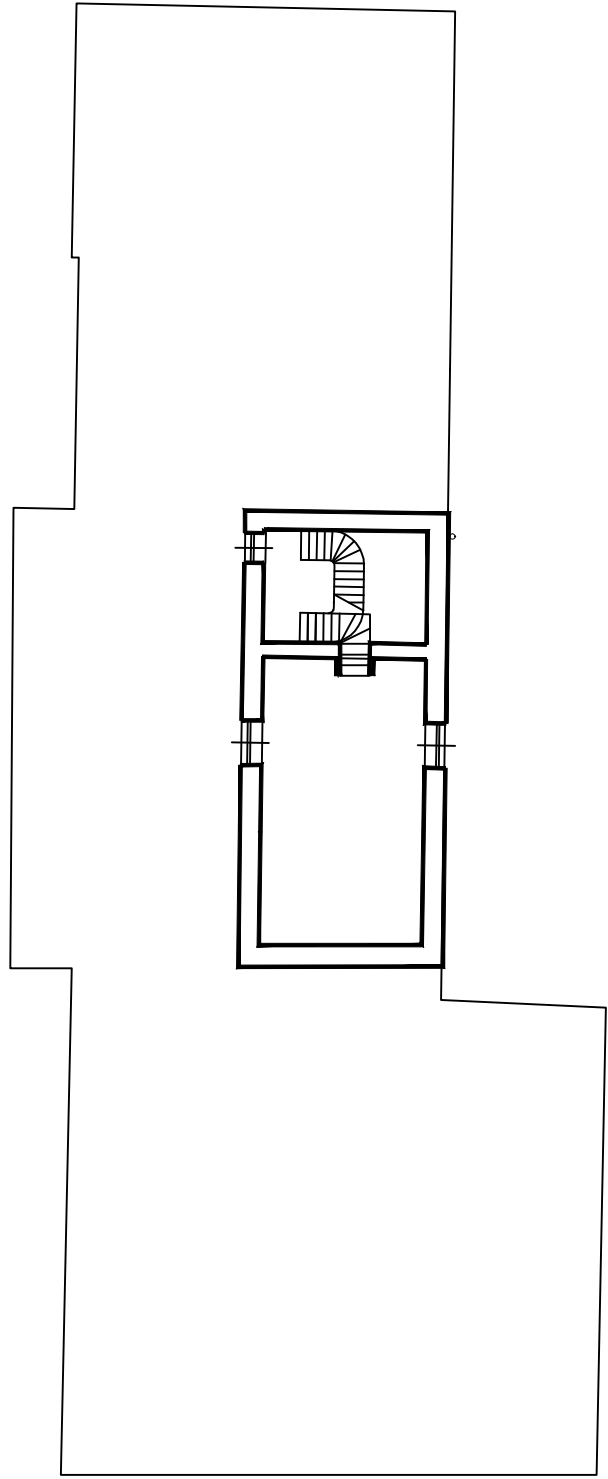

PIANTA PIANO TERZO

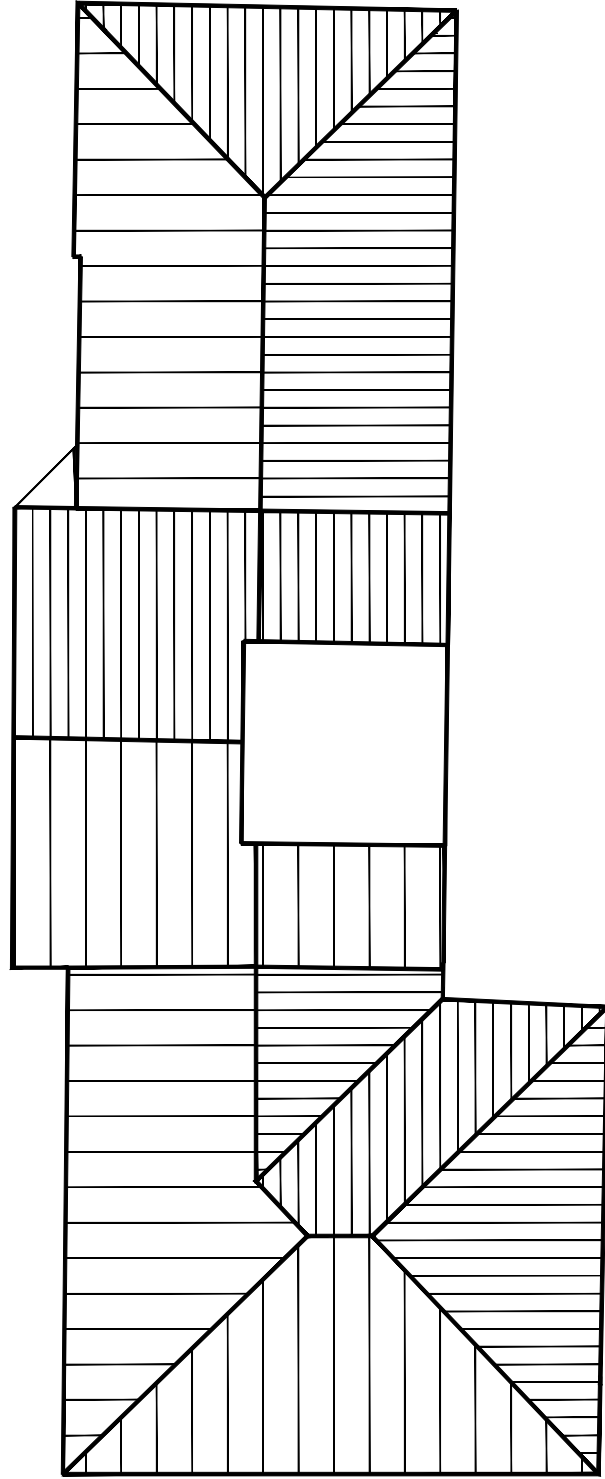

PIANTA PIANO COPERTURA



CITTA' DI SESTO SAN GIOVANNI
MEDAGLIA D'ORO AL VALOR MILITARE

Settore Edilizia Pubblica e Global Service-Verde
Servizio Edilizia Pubblica

PROGETTO DI FATTIBILITA' PER LA RIQUALIFICAZIONE DEL GIARDINO
E DI PARTE DEL PIANO TERRA DELLA VILLA ZORN A SESTO S. GIOV.

Studio di fattibilità tecnica ed economica



Progettista

Responsabile del
procedimento

PLANIMETRIE PIANI STATI DI FATTO
SENZA PREVISIONE DI OPERE

TAV.
04

Data

Scala 1:200