



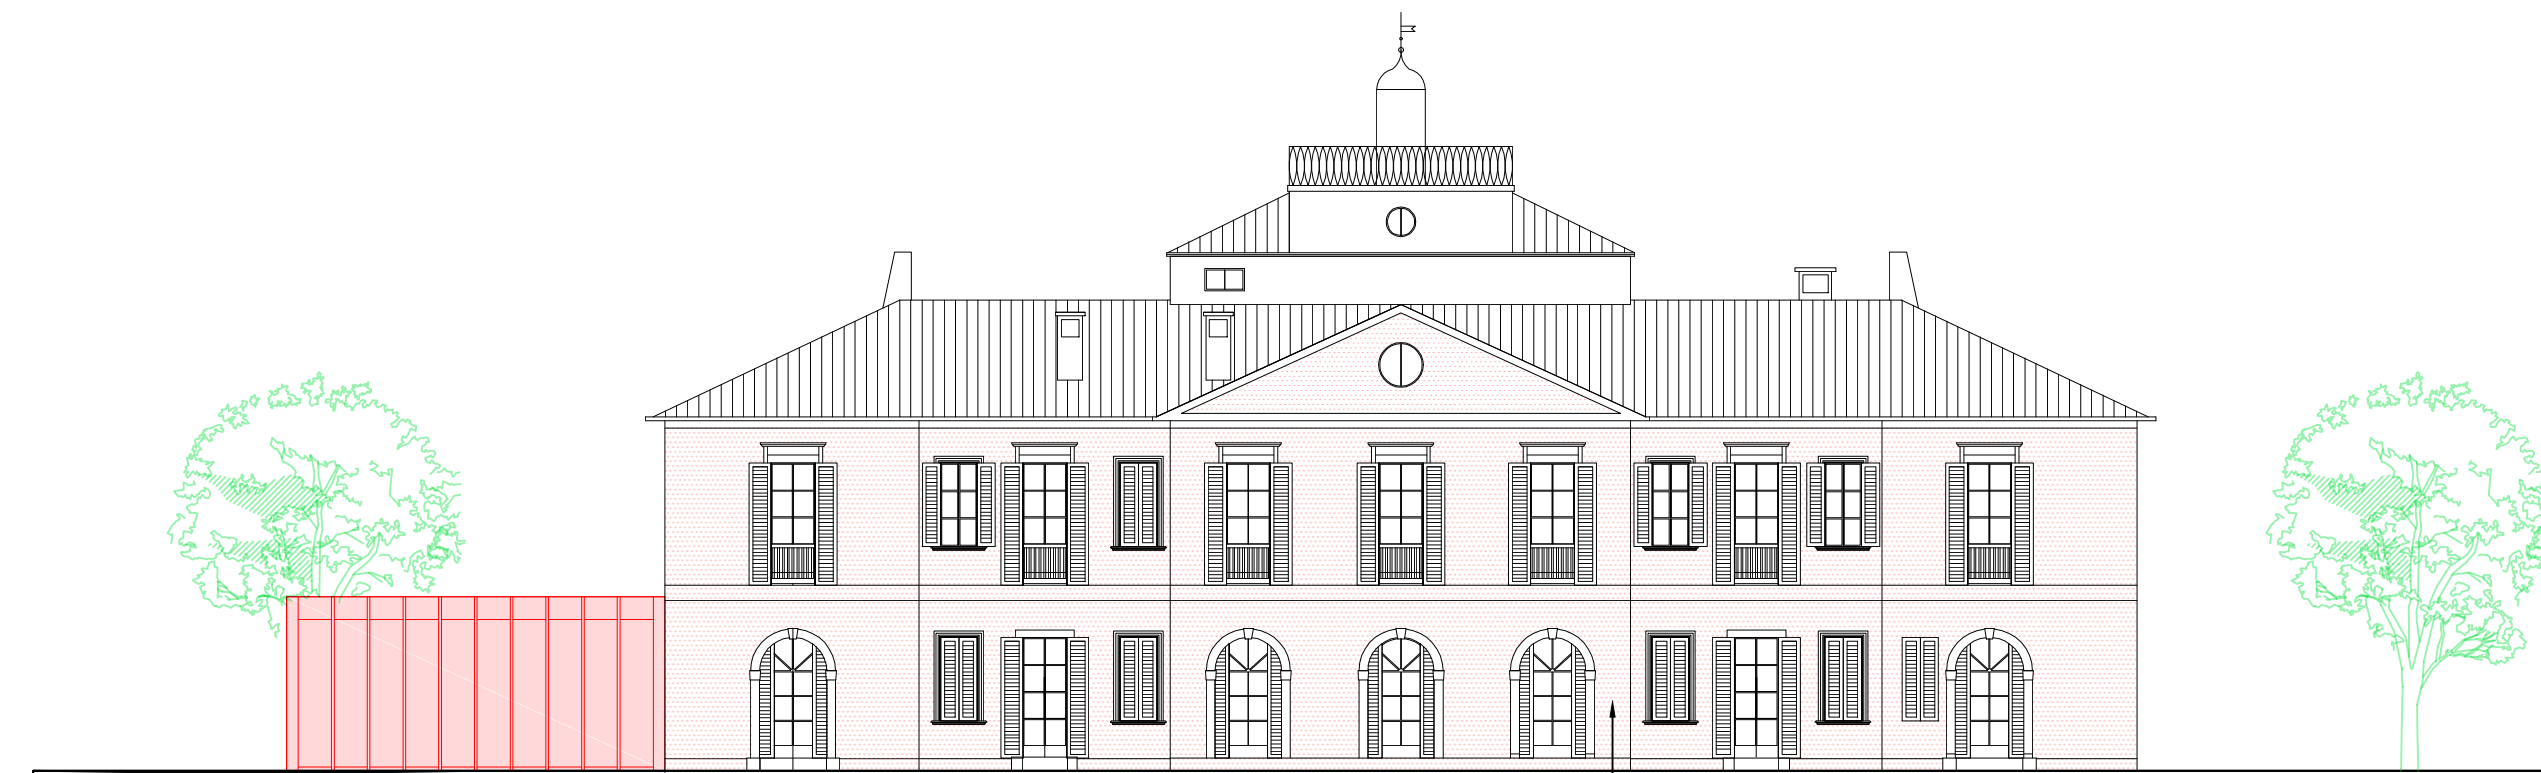

PROSPETTO OVEST FRONTE GIARDINO

AMBITO DEL PROGETTO PER L'INTERVENTO DI RESTAURO

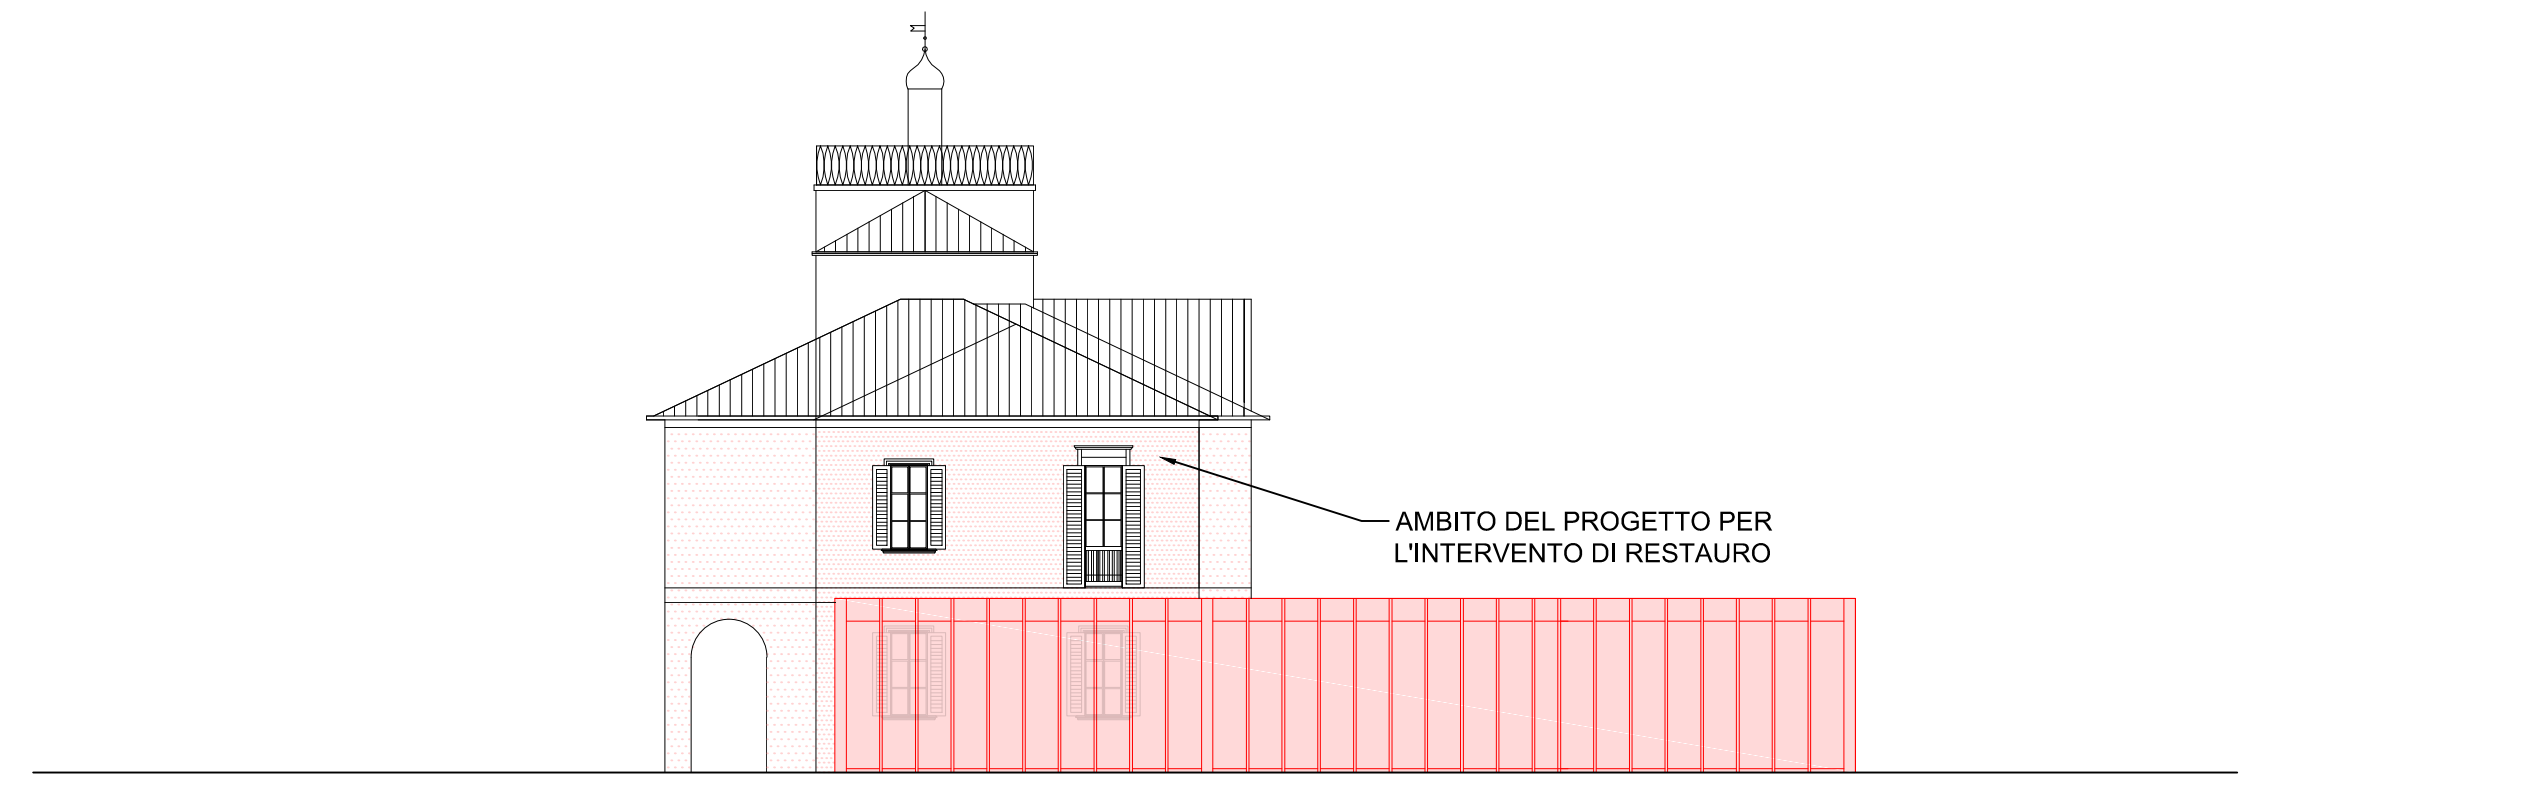

PROSPETTO NORD

AMBITO DEL PROGETTO PER L'INTERVENTO DI RESTAURO



CITTA' DI SESTO SAN GIOVANNI
MEDAGLIA D'ORO AL VALOR MILITARE

Settore Edilizia Pubblica e Global Service-Verde
Servizio Edilizia Pubblica

PROGETTO DI FATTIBILITA' PER LA RIQUALIFICAZIONE DEL GIARDINO
E DI PARTE DEL PIANO TERRA DELLA VILLA ZORN A SESTO S. GIOV.

Studio di fattibilità tecnica ed economica



Progettista

ORDINE DEGLI ARCHITETTI
PROVINCIA DI MILANO
MASSIMO
BONICCONTI
1974
PROF. ING. ARCH. MESSAGNI

Responsabile del
procedimento

PIANTA PIANO TERRA E PROSPETTI
STATO DI SOVRAPPOSIZIONE

TAV.

05

Data

Scala 1:200