



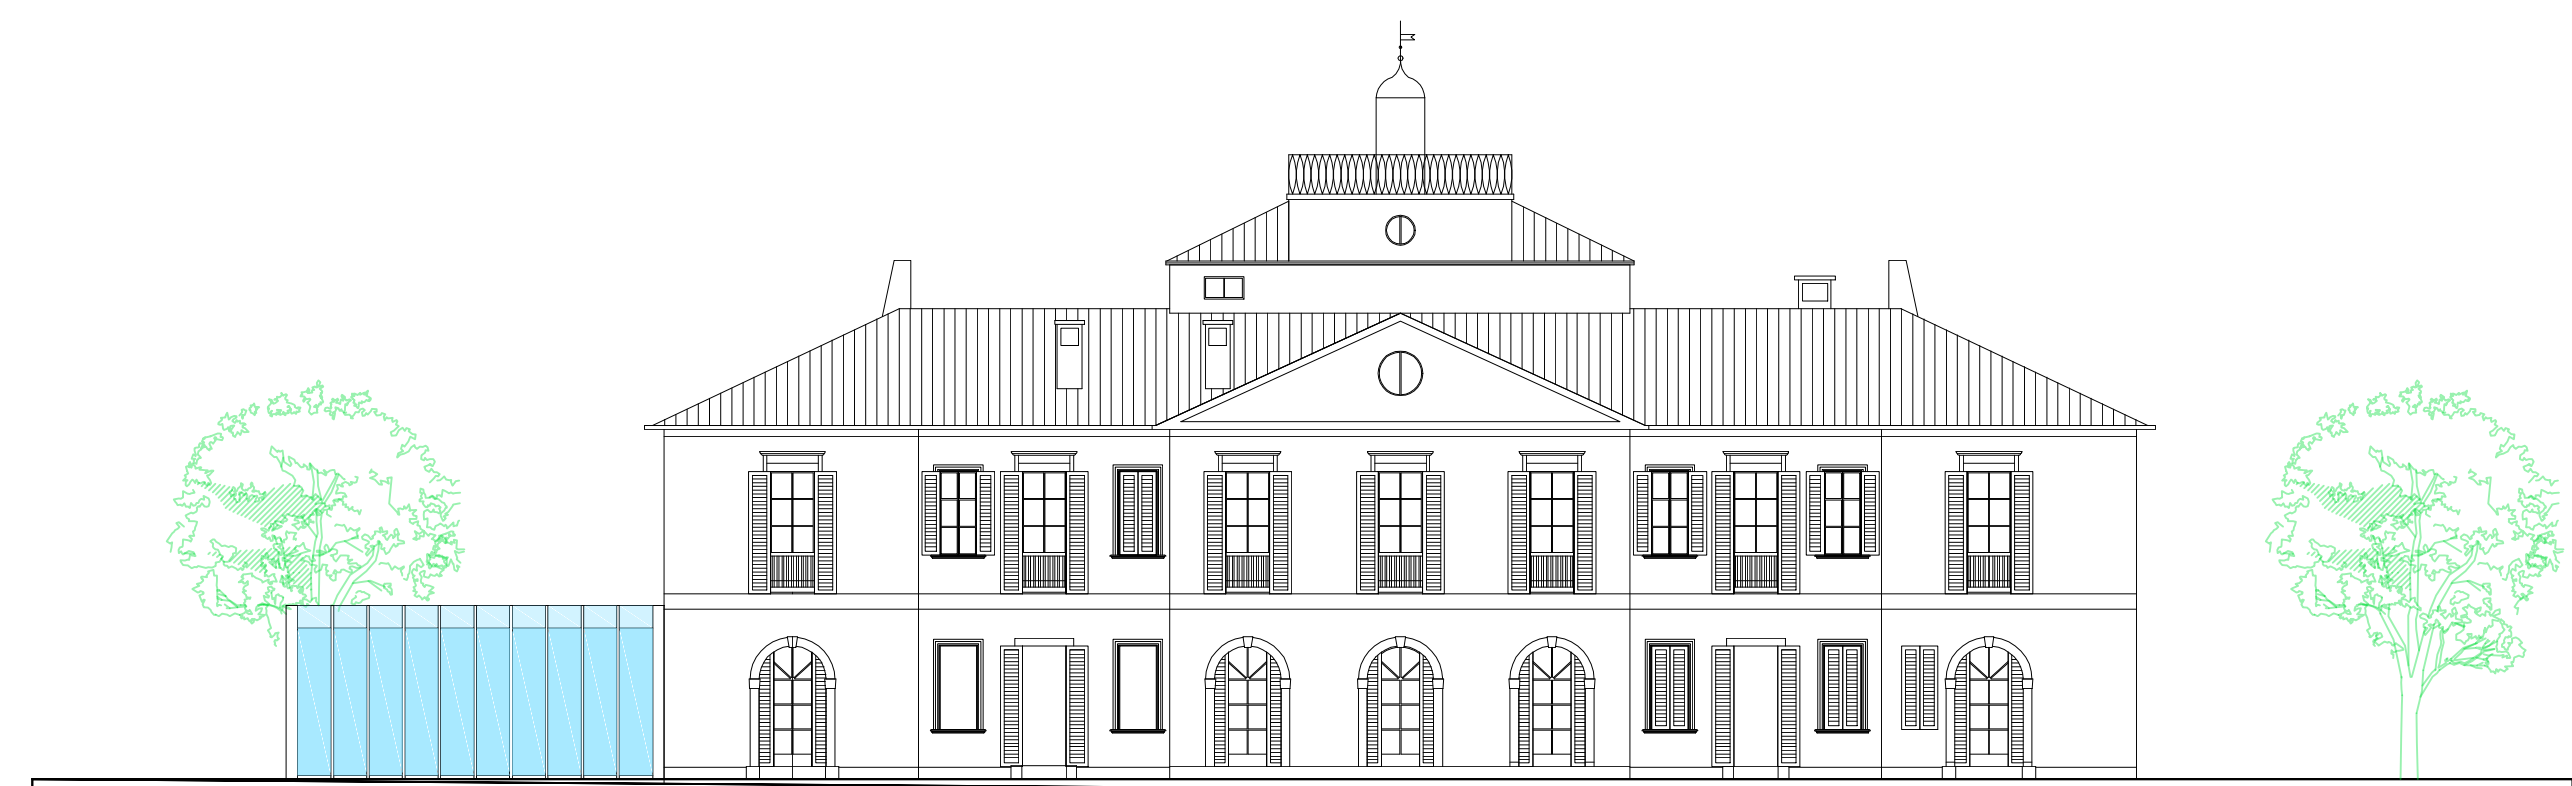

PROSPETTO OVEST FRONTE GIARDINO

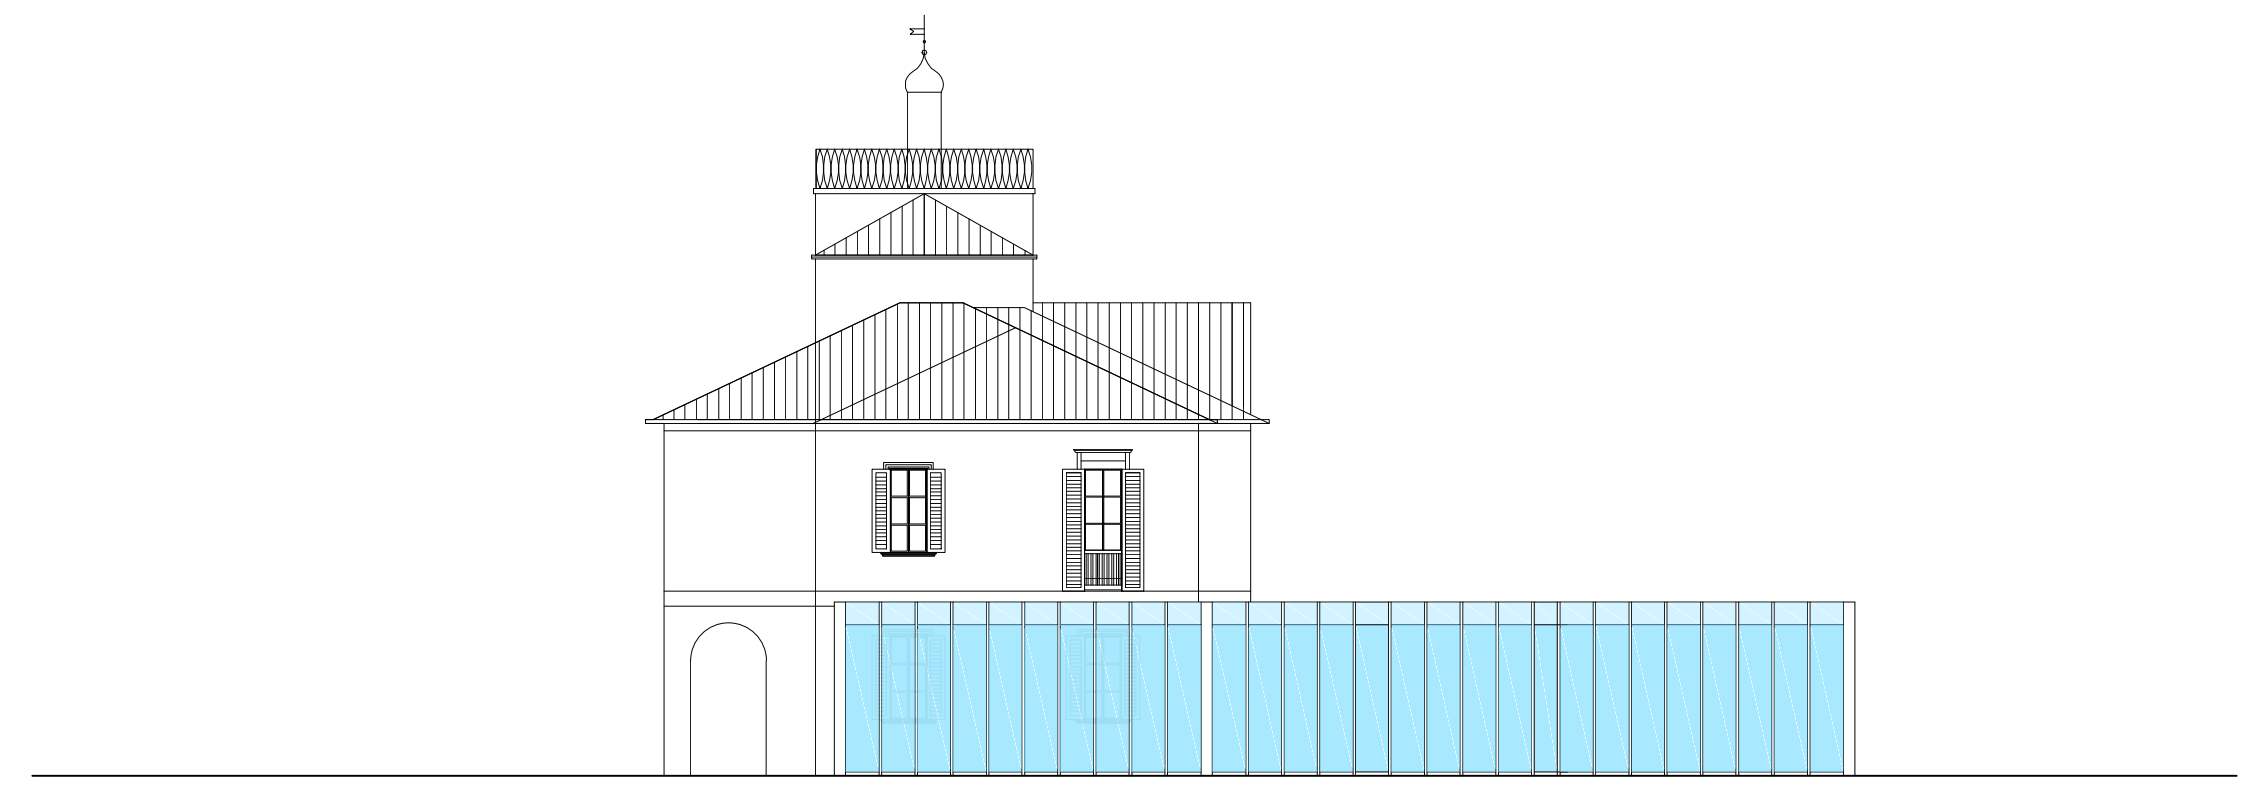

PROSPETTO NORD



CITTA' DI SESTO SAN GIOVANNI
MEDAGLIA D'ORO AL VALOR MILITARE


Settore Edilizia Pubblica e Global Service-Verde
Servizio Edilizia Pubblica

PROGETTO DI FATTIBILITA' PER LA RIQUALIFICAZIONE DEL GIARDINO
E DI PARTE DEL PIANO TERRA DELLA VILLA ZORN A SESTO S. GIOV.


Studio di fattibilità tecnica ed economica



Progettista

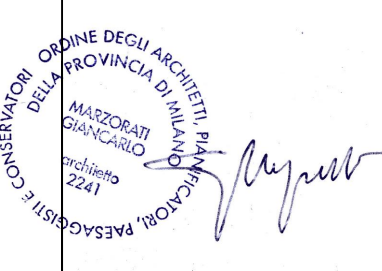

Responsabile del procedimento

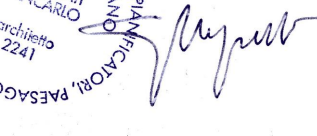

PIANTA PIANO TERRA E PROSPETTI
STATO DI PROGETTO

TAV.

06

Data

Scala 1:200

VIA CESARE DA SESTO