



REMOZIONE PAVIMENTAZIONE IN AUTOBLOCCANTI E FORMAZIONE DI IDONEO SOTTOFONDO IN CALCESTRUZZO E POSA DI PAVIMENTAZIONE IN PIETRA GRIGIA COME ESISTENTE

MANUTENZIONE STRAORDINARIA DEL VERDE: RIZZOLLATURA POSA DI STRATO AMMENDANTE E SEMINA DI PRATO NELL'AREA ANTISTANTE LA VILLA

MANUTENZIONE STRAORDINARIA DEI VIALETTI DI ACCESSO CON RIQUALIFICAZIONE DELLE PAVIMENTAZIONI DI INGRESSO E DEI CAMMINAMENTI IN PIETRA;



SOSTITUZIONE CANCELLATA ESISTENTE IN PROFILI DI ACCIAIO CON NUOVO MANUFATTO COMPLETO DI APERTURA E DI SPECCHIATURE TRASPARENTI




PROSPETTO OVEST - FRONTE GIARDINO VILLA ZORN



PROSPETTO SUD

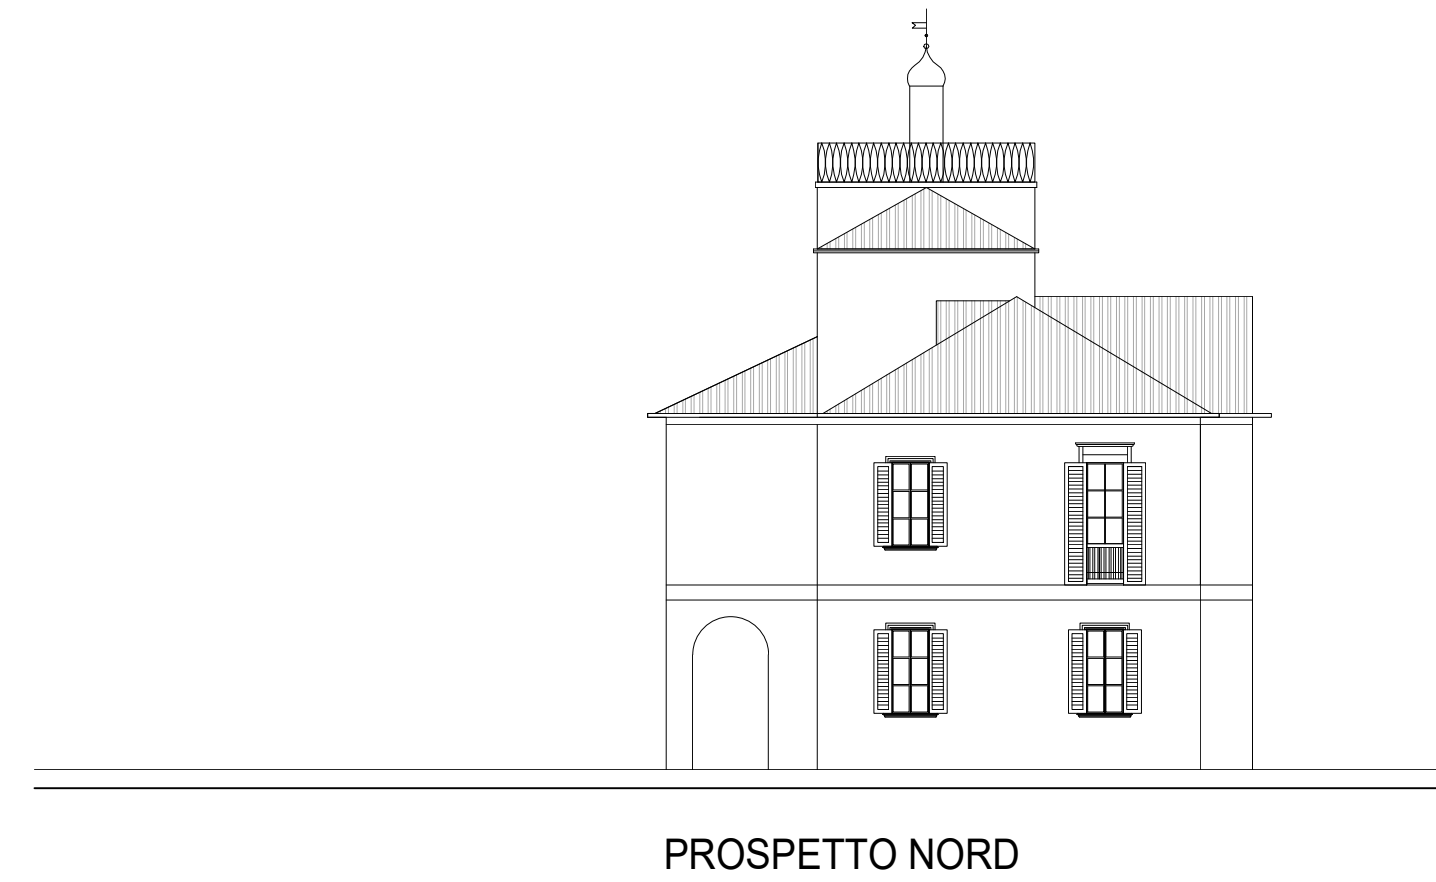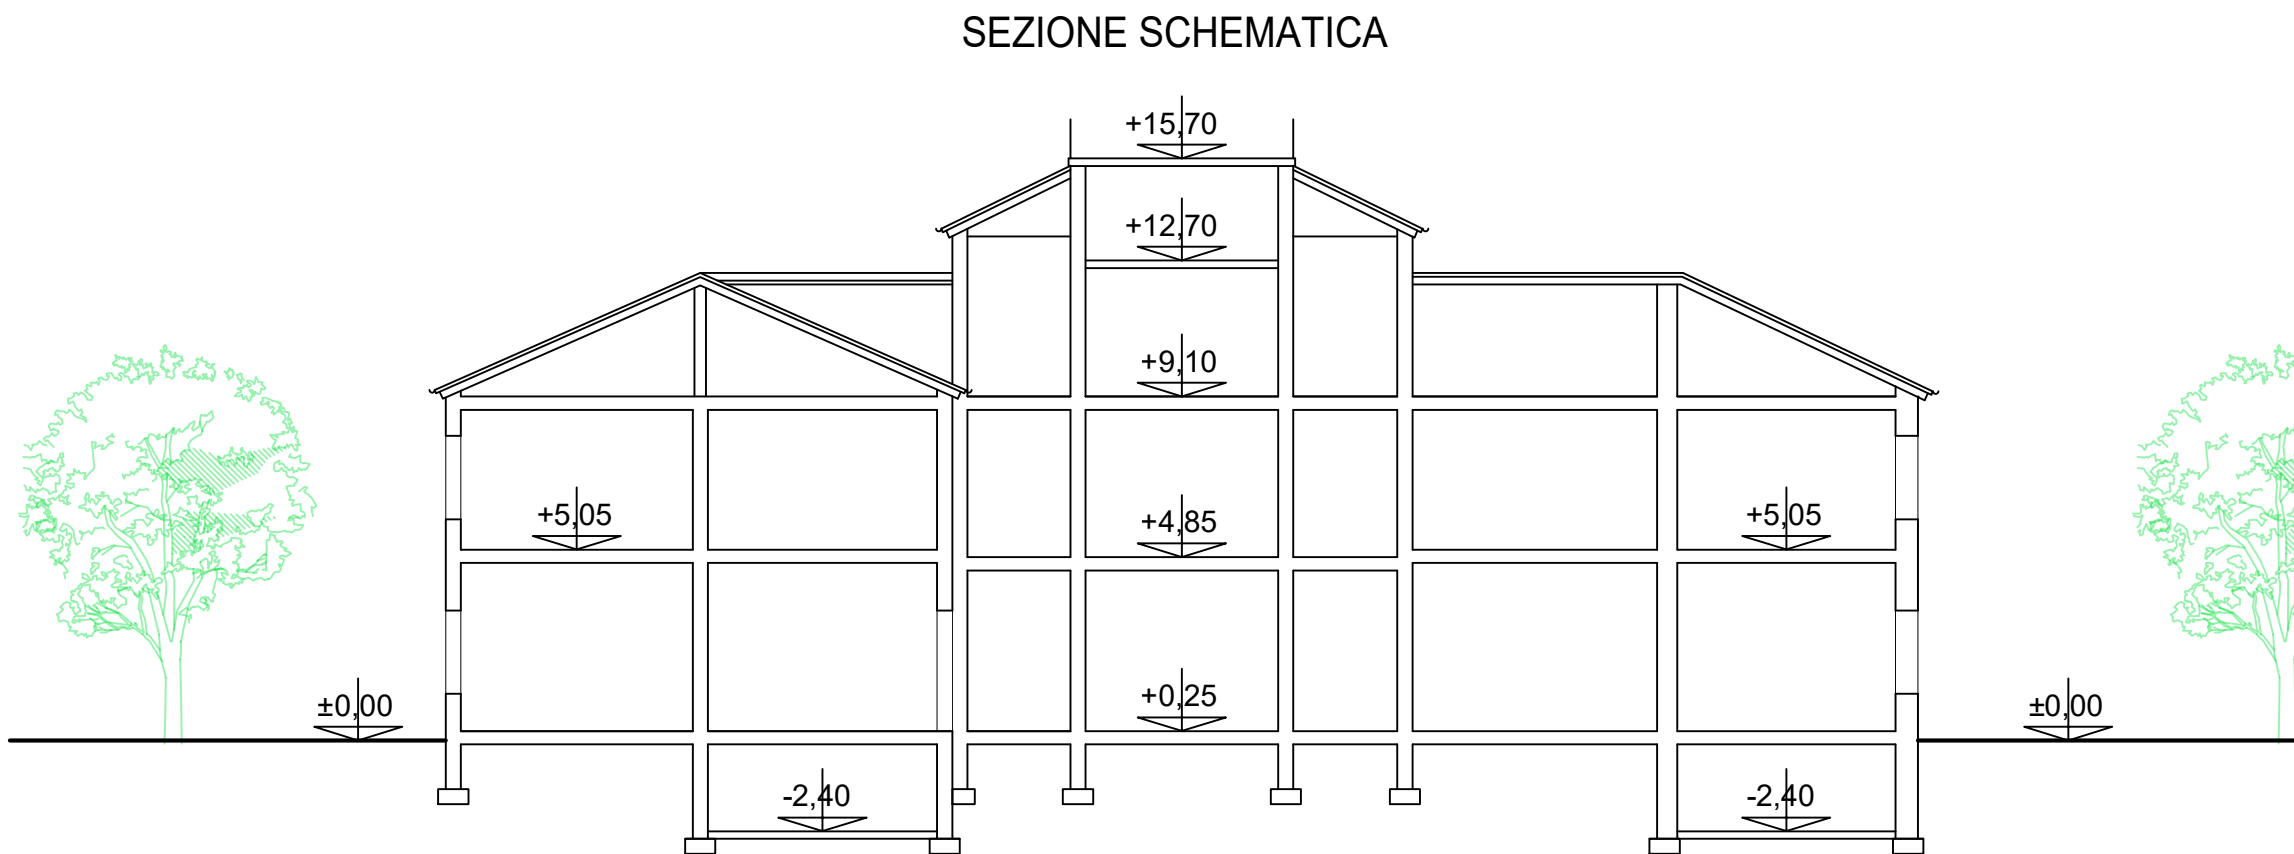

PROSPETTO NORD

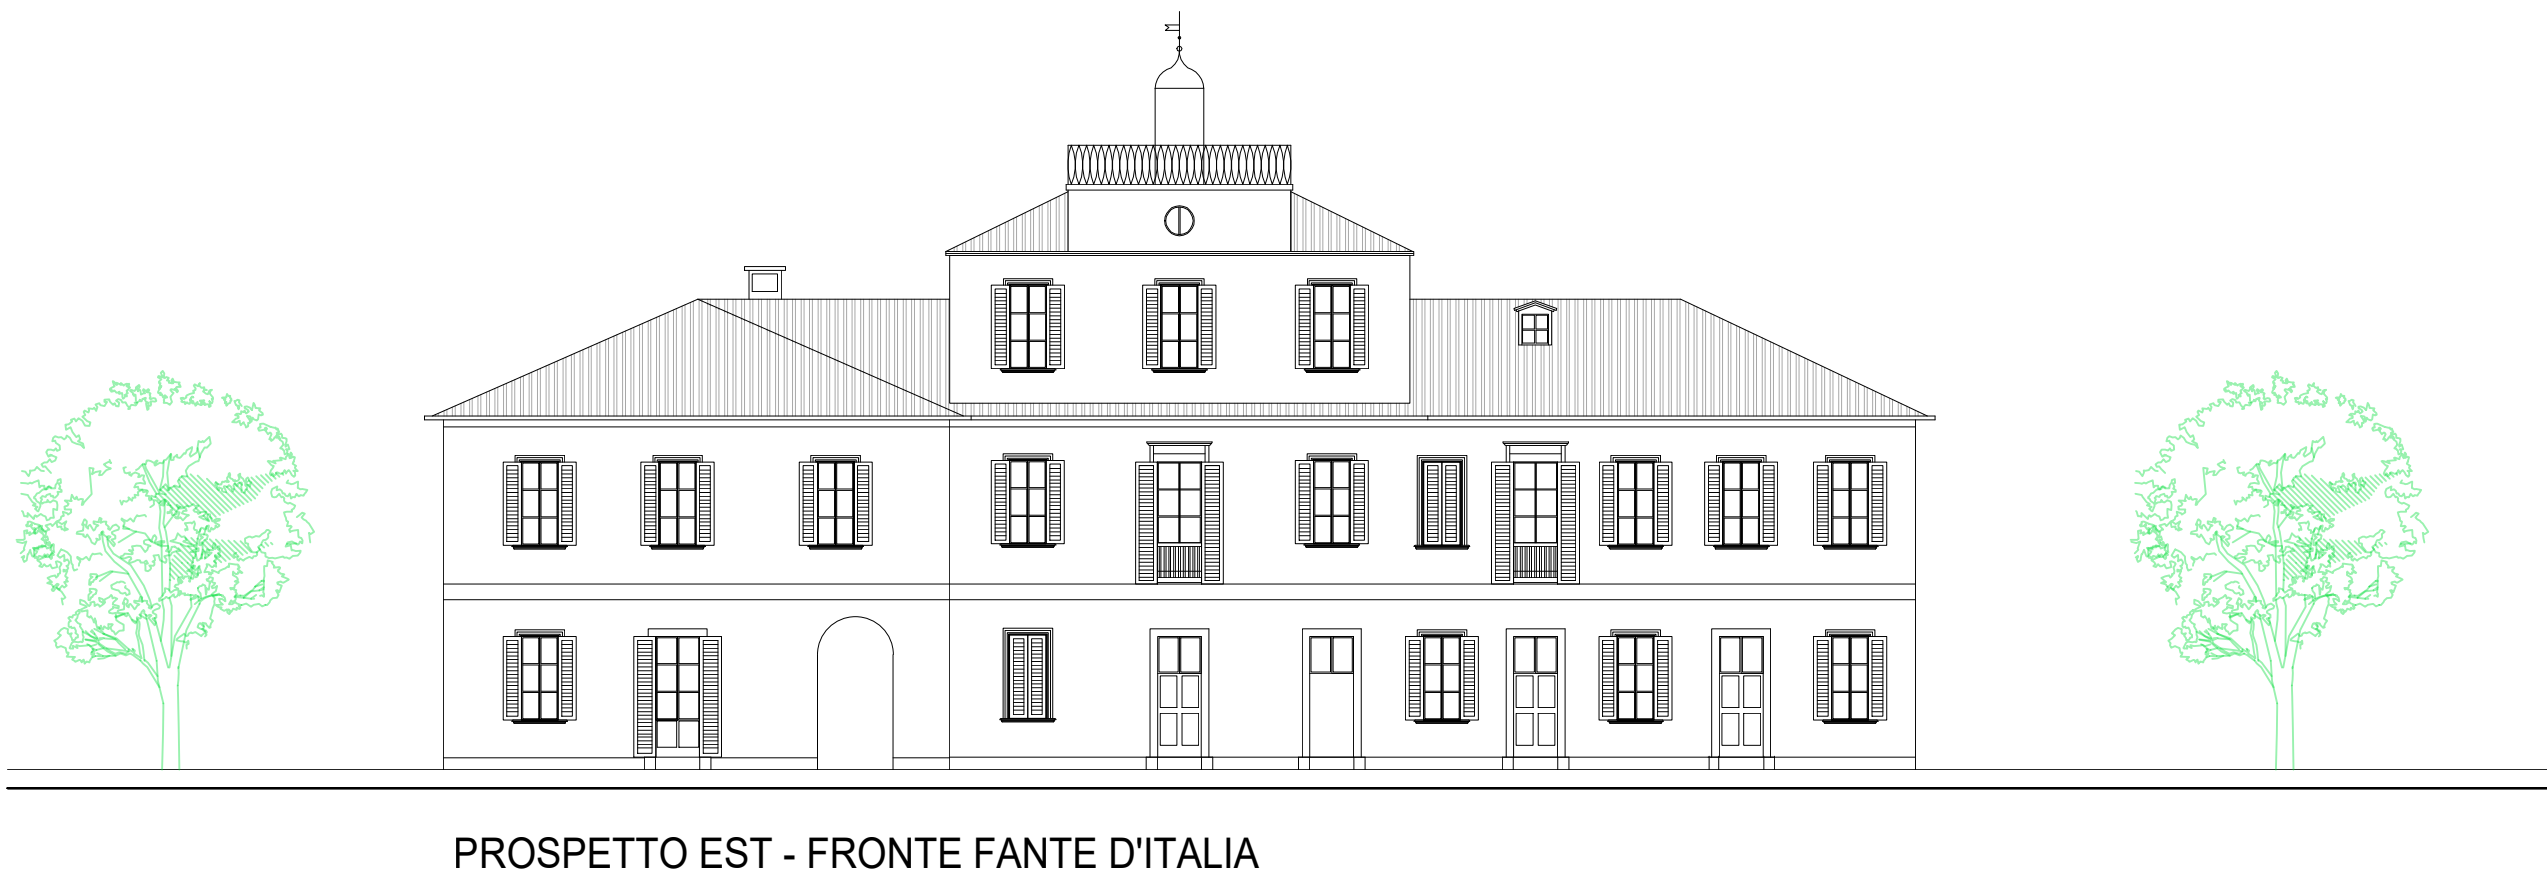

PROSPETTO EST - FRONTE FANTE D'ITALIA



OPERE DI RESTAURO DEL MANUFATTO STORICO CON MANUTENZIONE DEGLI INTONACI ESTERNI DI FACCIATA MEDIANTE PIGMENTAZIONI SUPERFICIALI OMOGENEE ALL'ESISTENTE E PREVIA VERIFICA MATERICA DEI FONDI COME DESCRITTI NELLA STIMA LAVORI.

LE SUPERFICI DI FACCIATA AVRANNO IDONEO TRATTAMENTO DI FINITURA CON VELATURA SUPERFICIALE PROTETTIVA.

REVISIONE GENERALE DEL MANTO DI COPERTURA CON SISTEMAZIONE COPPI E RIPRISTINO LUCERNARIO VANO SCALA



ADEGUAMENTO PARZIALE DEGLI AMBIENTI INTERNI DELLA VILLA ZORN CON FORMAZIONE DI NUOVE APERTURE E CON NUOVE PARETI IN SISTEMI A SECCO TIPO CARTONGESSO PER LA REALIZZAZIONE DI SERVIZI IGIENICI PER IL PUBBLICO E PER IL PERSONALE ADDETTO CON SPOGLIOI ANNESSI.

SERVIZI IGIENICI ANNESSI CON FINITURE IN CERAMICA A PAVIMENTO E A PARETE. APPARECCHI IGIENICI IN VETRO CHINA CON RUBINETTERIE CROMATE, TUBAZIONI PROTETTE IN ACCIAIO E FINITURE STANDARD.

IMPIANTO ELETTRICO CON ADATTAMENTO DEGLI AMBIENTI ESISTENTI DI PIANO TERRA PER UTILIZZAZIONE CON DERIVAZIONI DALLA RETE ESISTENTE RIFUNZIONALIZZAZIONE DEI FRUTTI DI COMANDO DELLE DERIVAZIONI D'ILLUMINAZIONE E DI ALIMENTAZIONE ANCHE F.M. PER BAR E ACCESSORI.



CITTA' DI SESTO SAN GIOVANNI
MEDAGLIA D'ORO AL VALOR MILITARE

Settore Edilizia Pubblica e Global Service-Verde
Servizio Edilizia Pubblica

PROGETTO DI FATTIBILITA' PER LA RIQUALIFICAZIONE DEL GIARDINO
E DI PARTE DEL PIANO TERRA DELLA VILLA ZORN A SESTO S. GIOV.

Studio di fattibilità tecnica ed economica



Progettista

Responsabile del procedimento

PROSPETTI, SEZIONE E PARTICOLARI
PROGETTO DI RESTAURO

Data

Scala 1:200

TAV.

09