
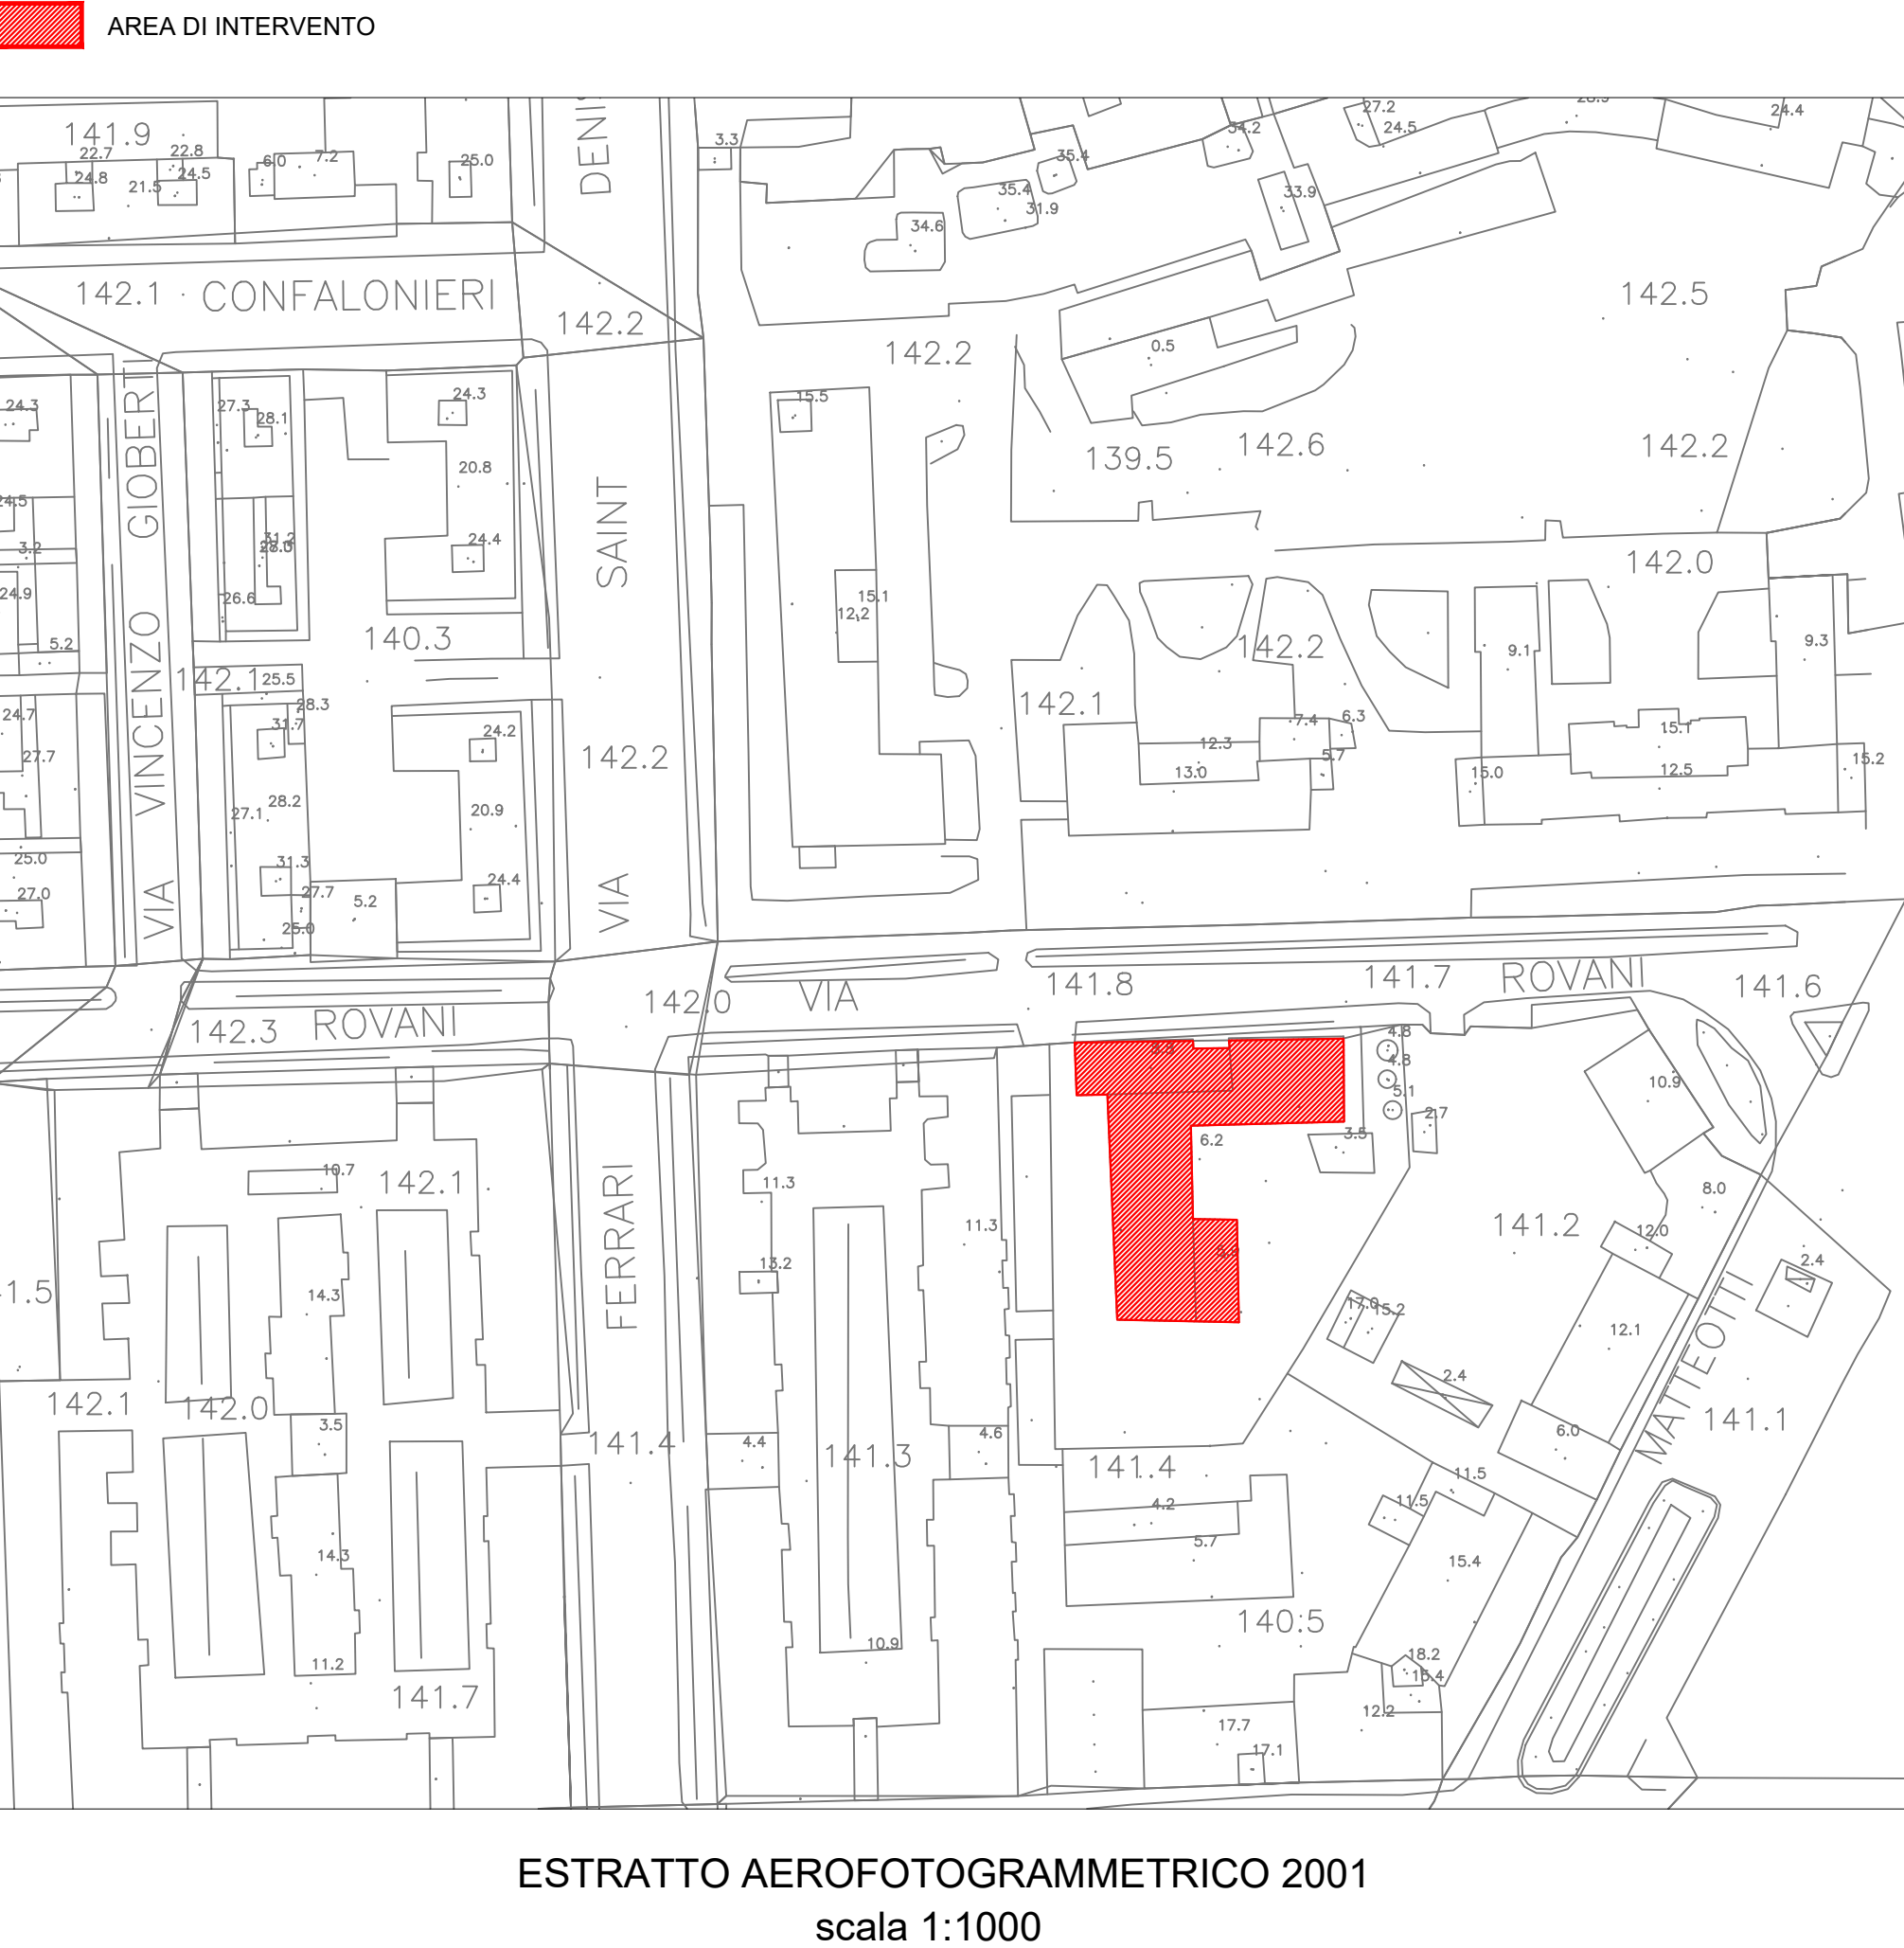


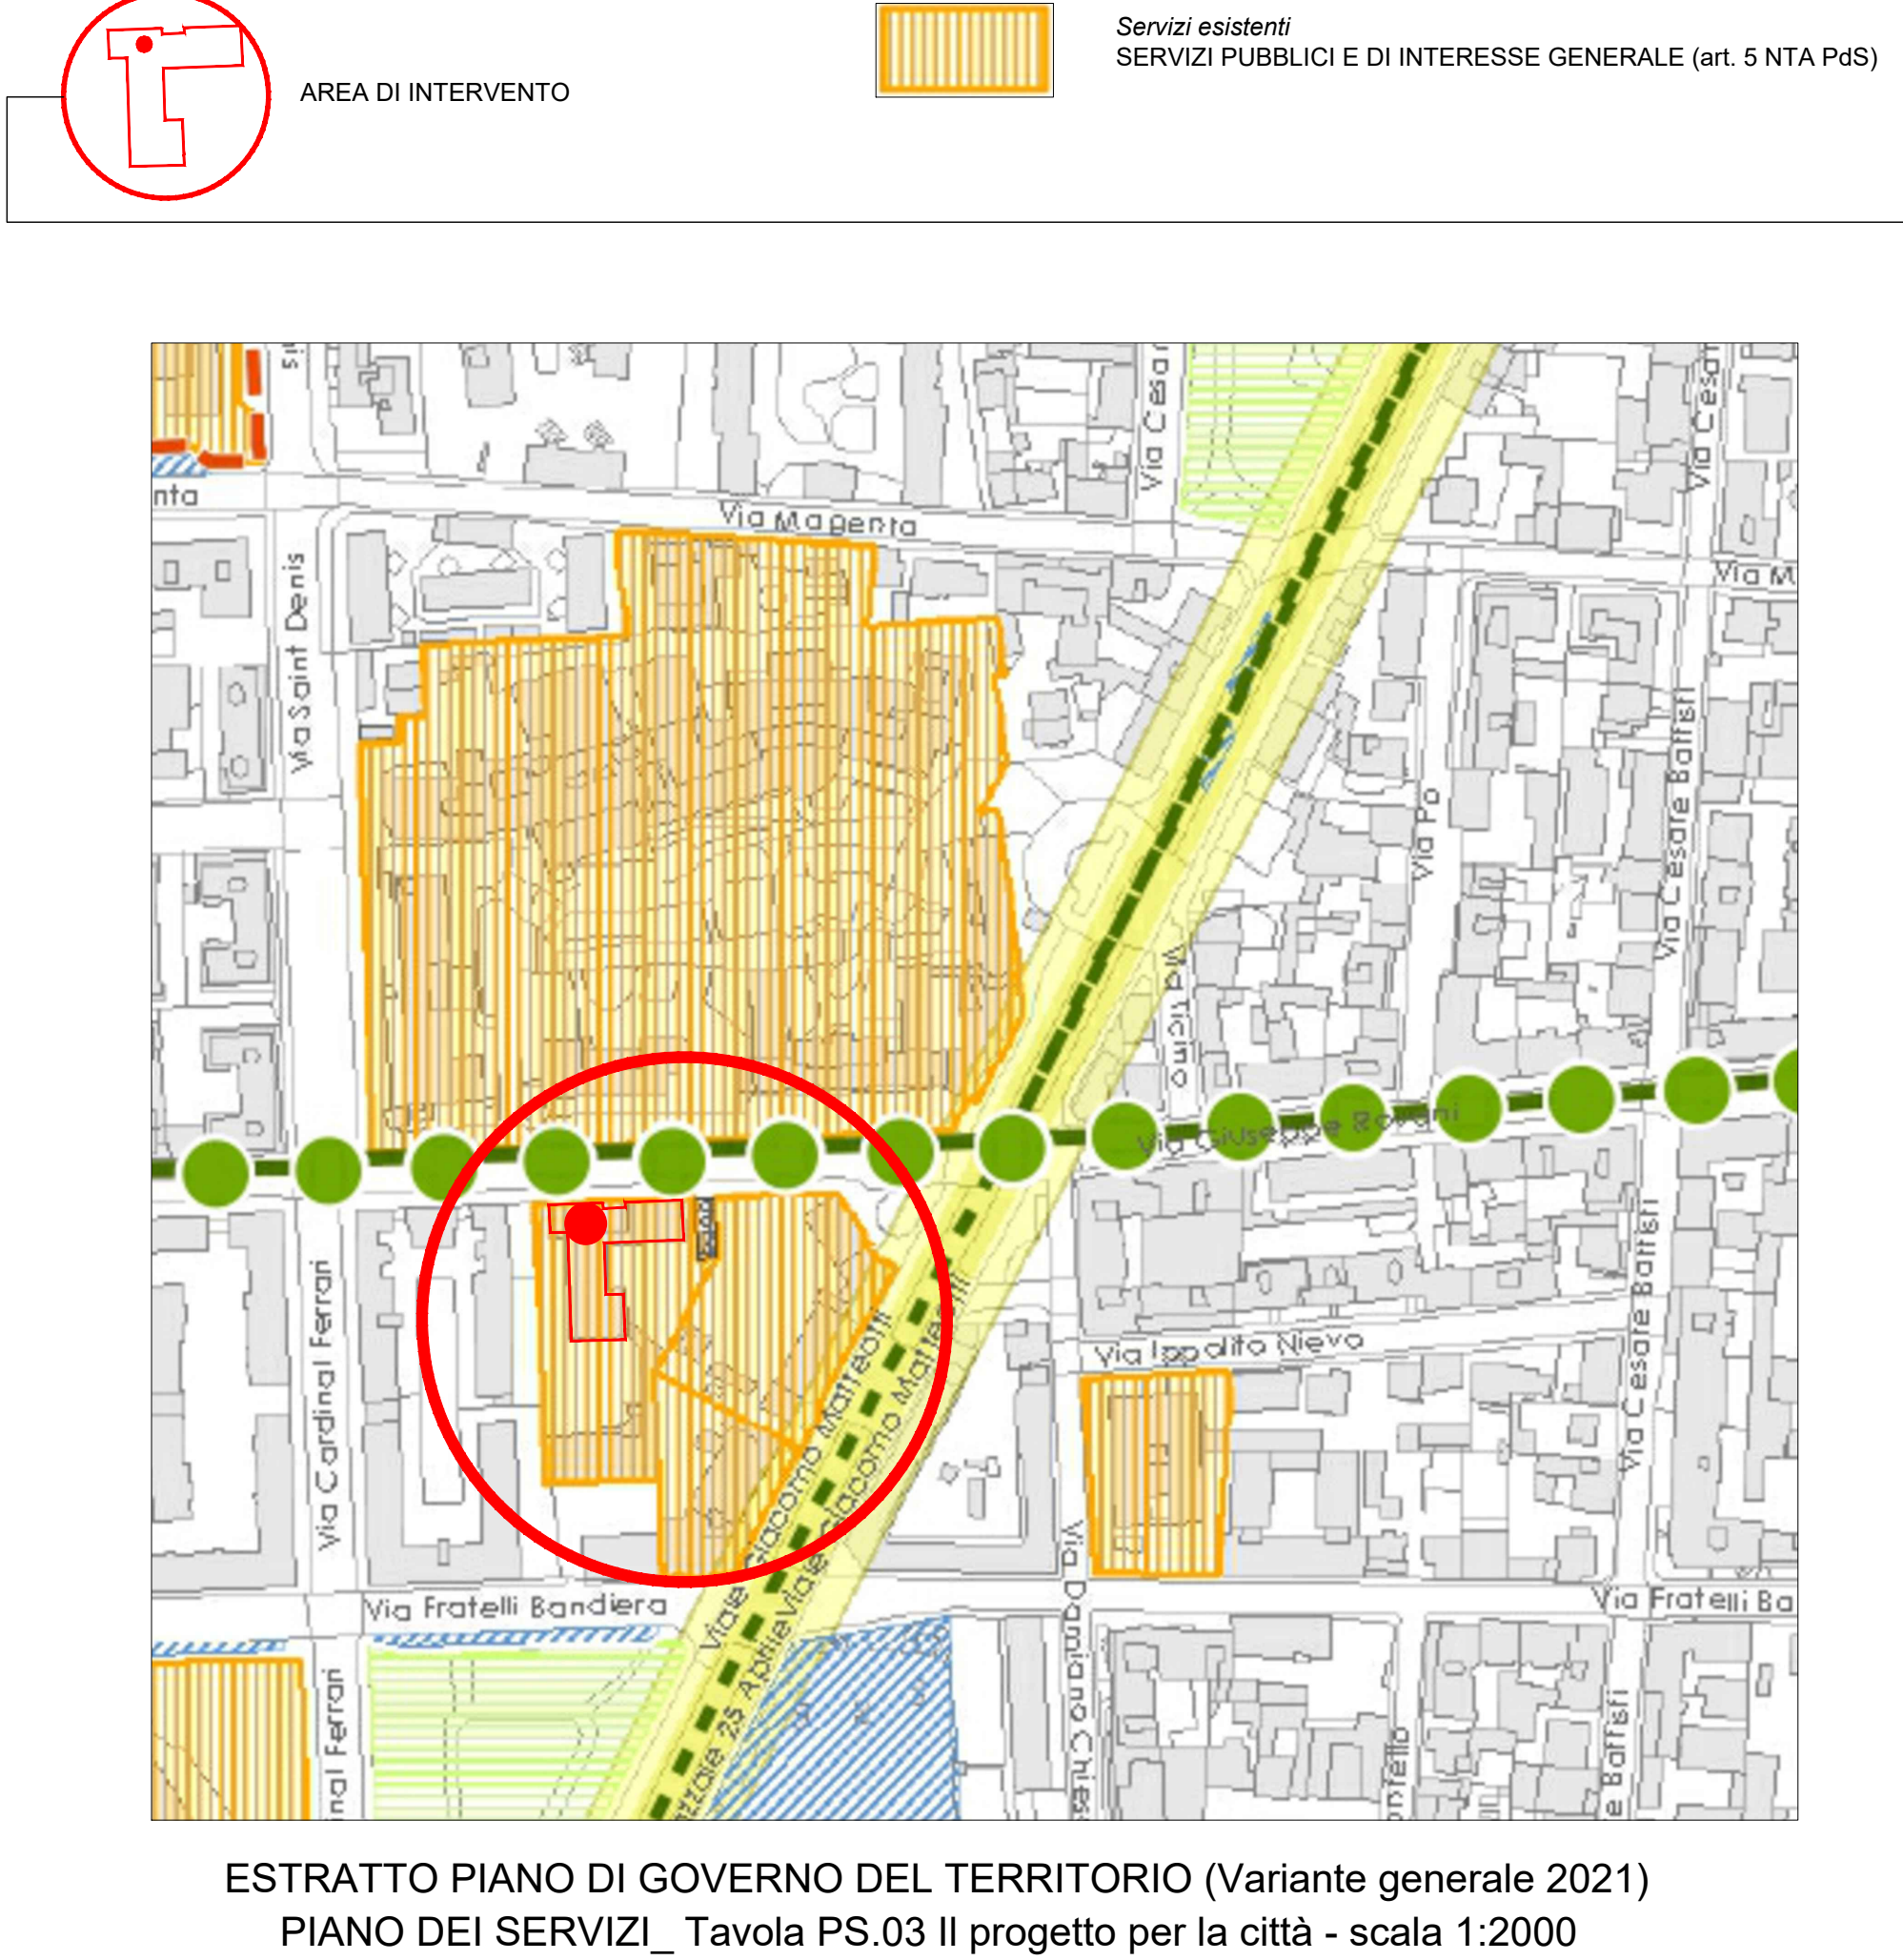

CITTÀ DI SESTO SAN GIOVANNI
MEDAGLIA D'ORO AL VALOR MILITARE

Settore Edilizia Pubblica e Global Service - Verde
Servizio Edilizia Pubblica

Interventi di manutenzione straordinaria e adeguamento impiantistico

Ex casa custode Scuola materna Primavera
Locali comunali adibiti ad ufficio
via Rovani, 247 Sesto San Giovanni - via dei Giardini, 32 Sesto San Giovanni

STUDIO DI FATTIBILITA' TECNICA ED ECONOMICA

Vista ex casa del custode

Locali Via Giardini

Progettista
ing. Gabriella Pasimeni

Coordinatore sicurezza
arch. Antonio Di Giorgio

RUP
arch. Antonio Di Giorgio

Oggetto
INQUADRAMENTO GENERALE - VIA ROVANI 247
Estratti di PGT, catasto e aerofotogrammetrico

Data
Ottobre 2023

Scala:
1:1000/1:2000

Tav. n°
00