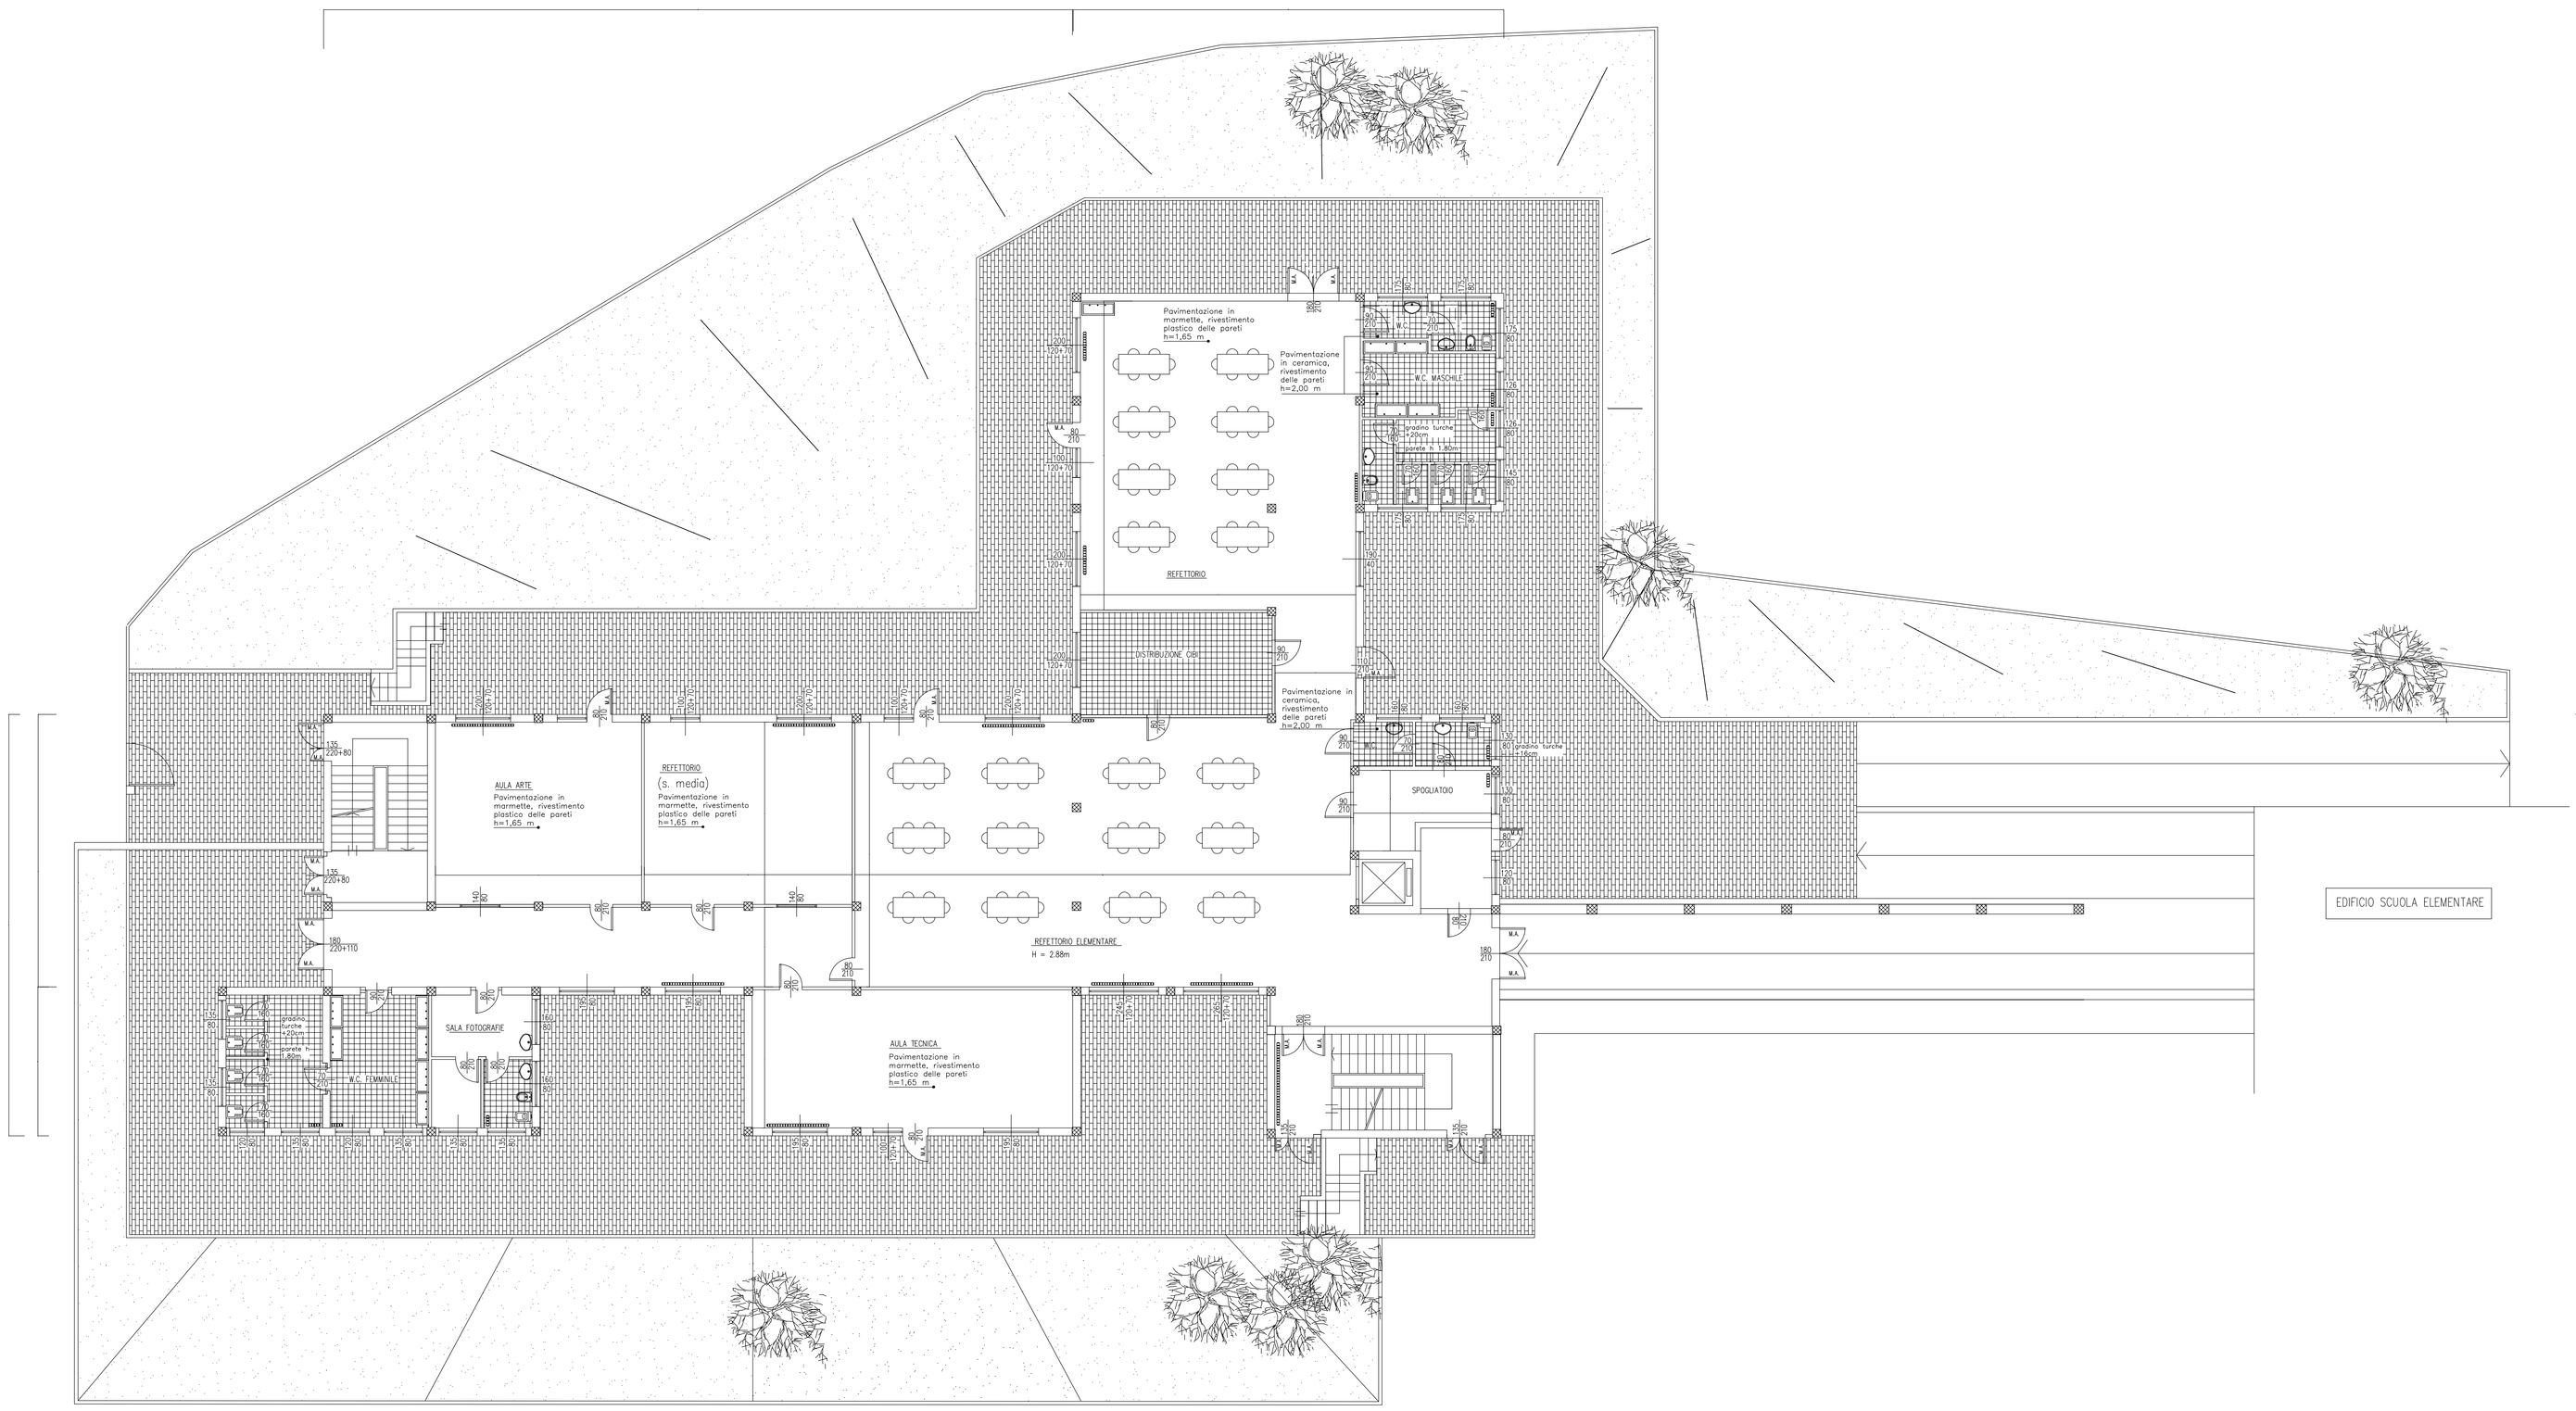

PIANO SEMINTERRATO CORPO B

SETTORE IMPIANTI E OPERE PUBBLICHE
Servizio Edilizia Pubblica

Comune di Sesto San Giovanni

COMUNE DI
SESTO SAN GIOVANNI

P.zza della Resistenza 5, 20099
tel. 02/2496268 fax 02/2496202

progettista

disegnatori

SCALA	1:100
DATA ULTIMA REVISIONE	Dicembre '06

SCUOLA MEDIA FALCK

via Falck, 110

Tavola	01

PIANTA
SEMINTERRATO
STATO DI FATTO

Your complimentary use period has ended. Thank you for using PDF Complete.
Click Here to upgrade to Unlimited Page and File Conversion Options