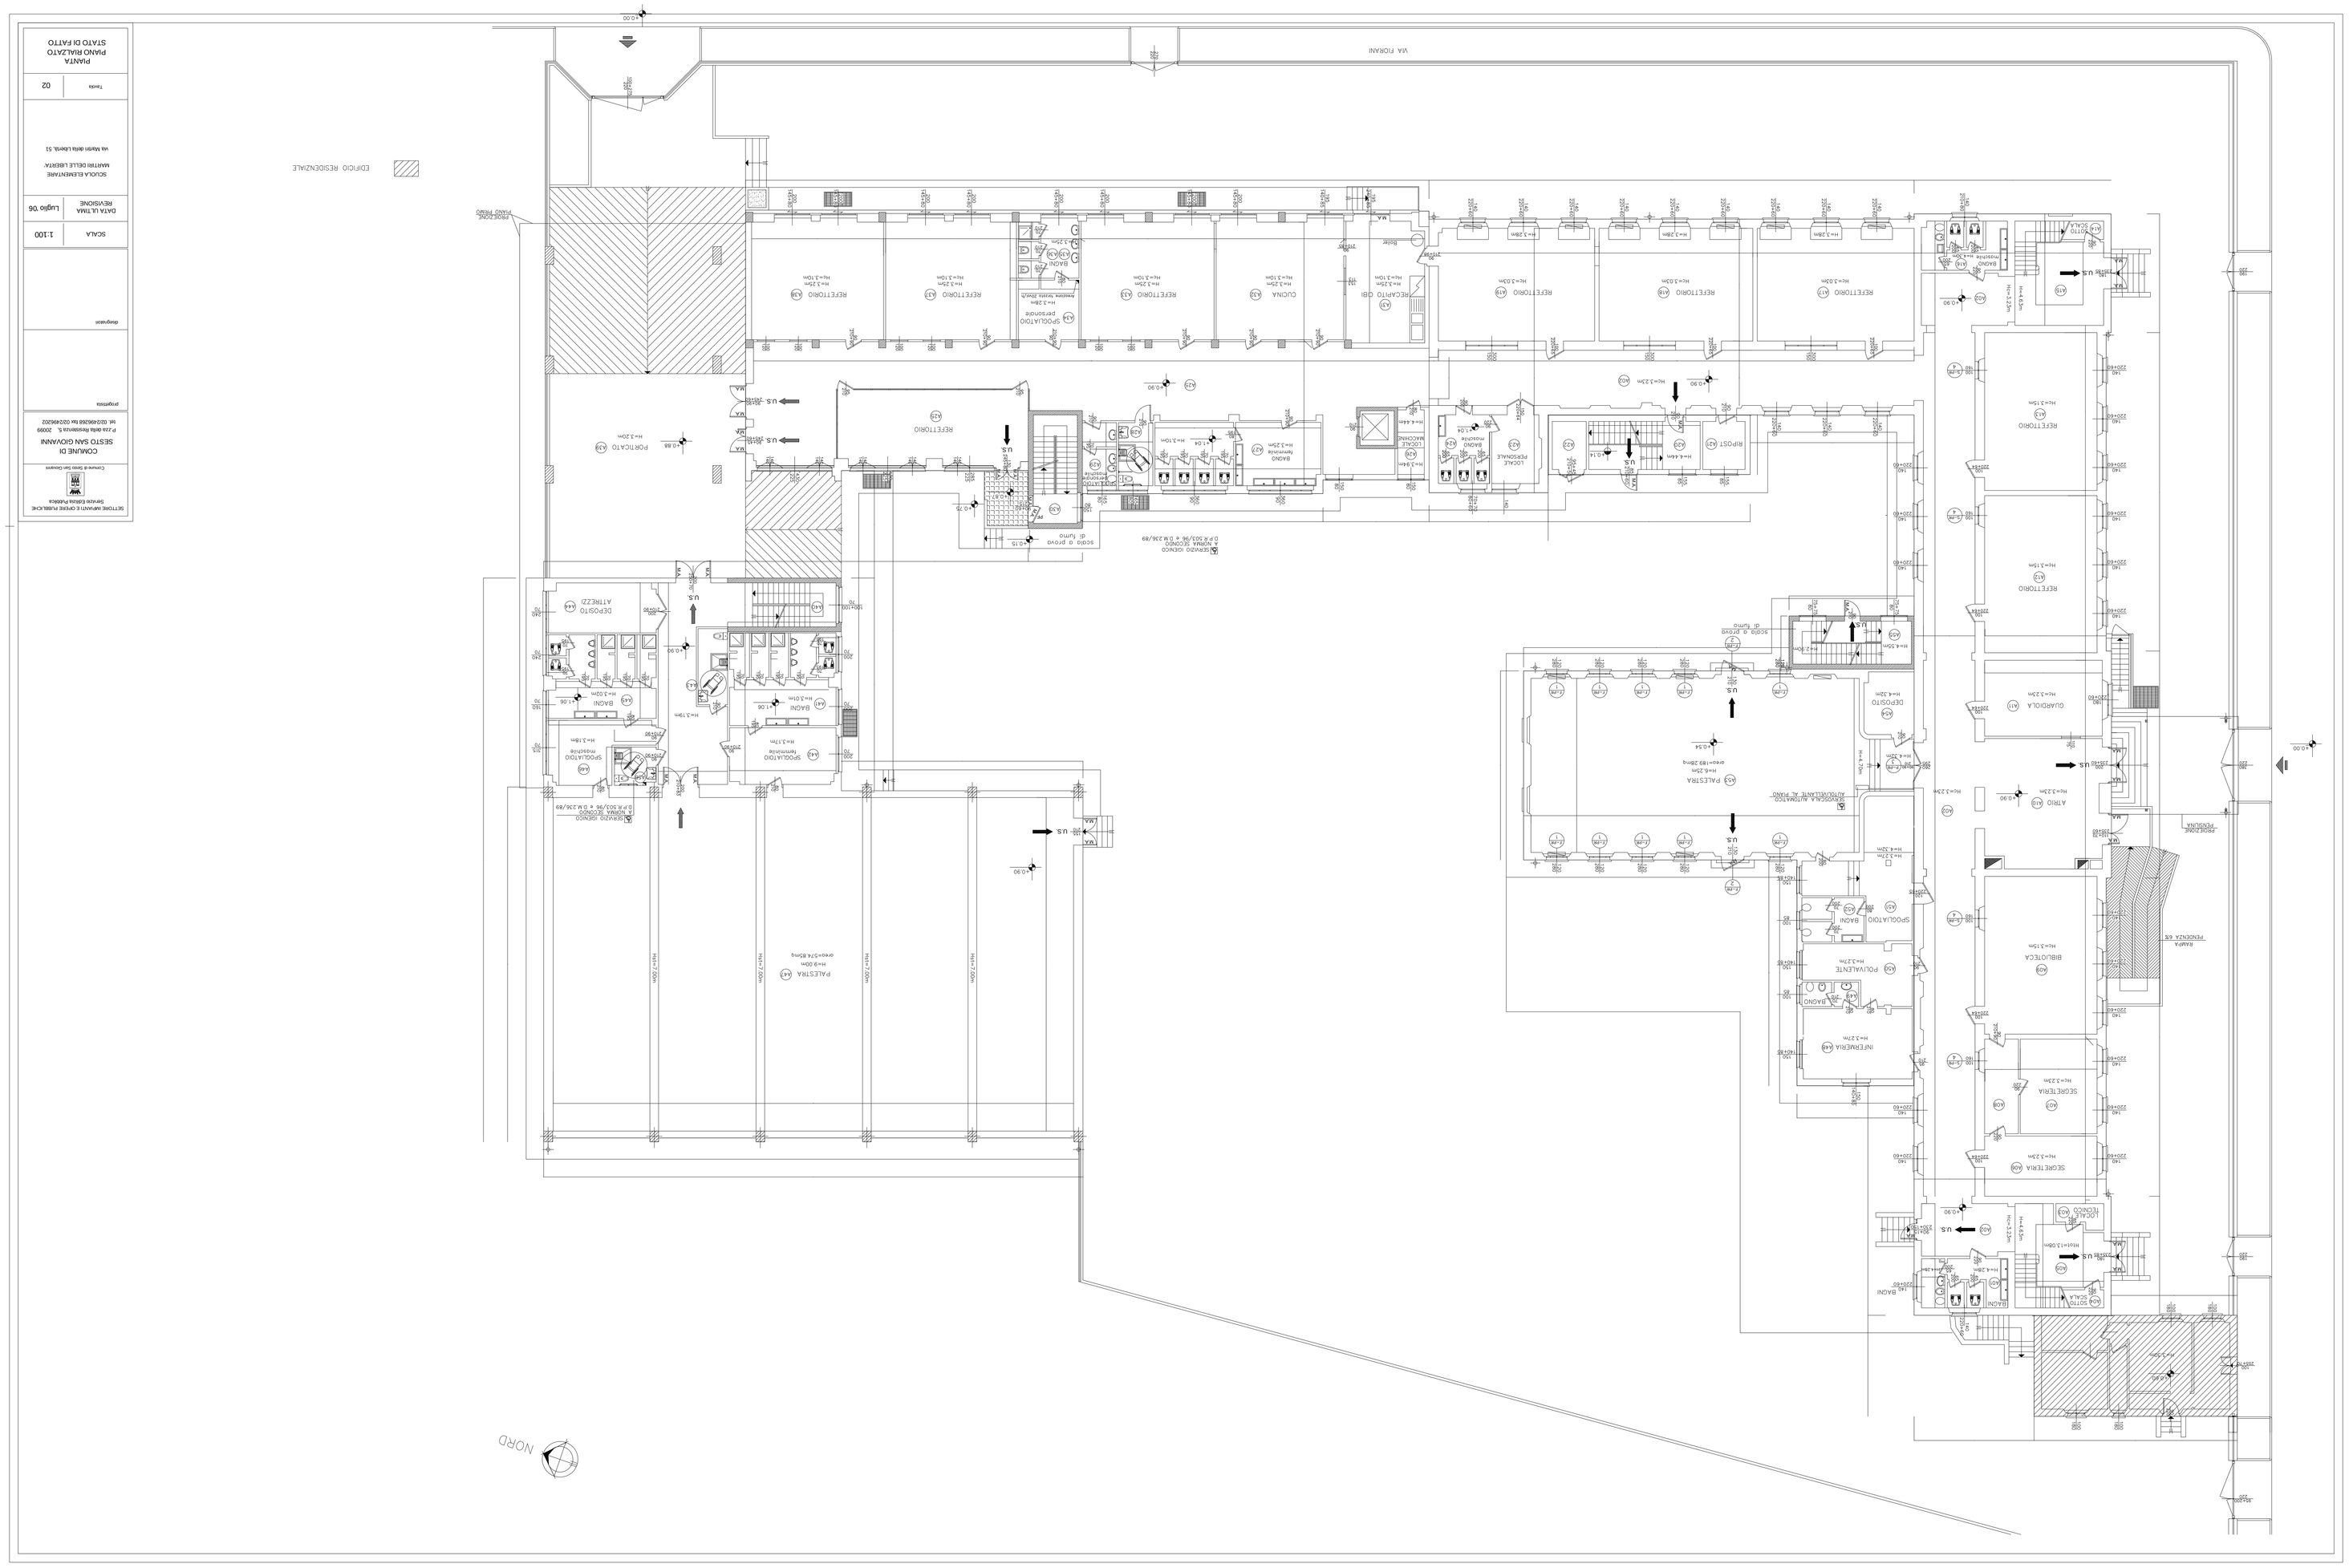
NORD
VIA FORANI
EDIFICIO RESIDENZIALE
PALESTRA
BIBLIOTECA
SCOLA ELEMENTARE
MARTIRI DELLE LIBERTÀ
PIANTA
PIANO SEMINTERRATO
STATO DI FATTO
SCALA
1:100
DATA ULTIMA REVISIONE
Luglio '06
02
SETTORE ARCHIVI E CENSIMENTI
CONSULENTI
COMUNE DI SESTO SAN GIOVANNI
P.zza della Resistenza n. 20099
tel. 02/26282 fax 02/26282