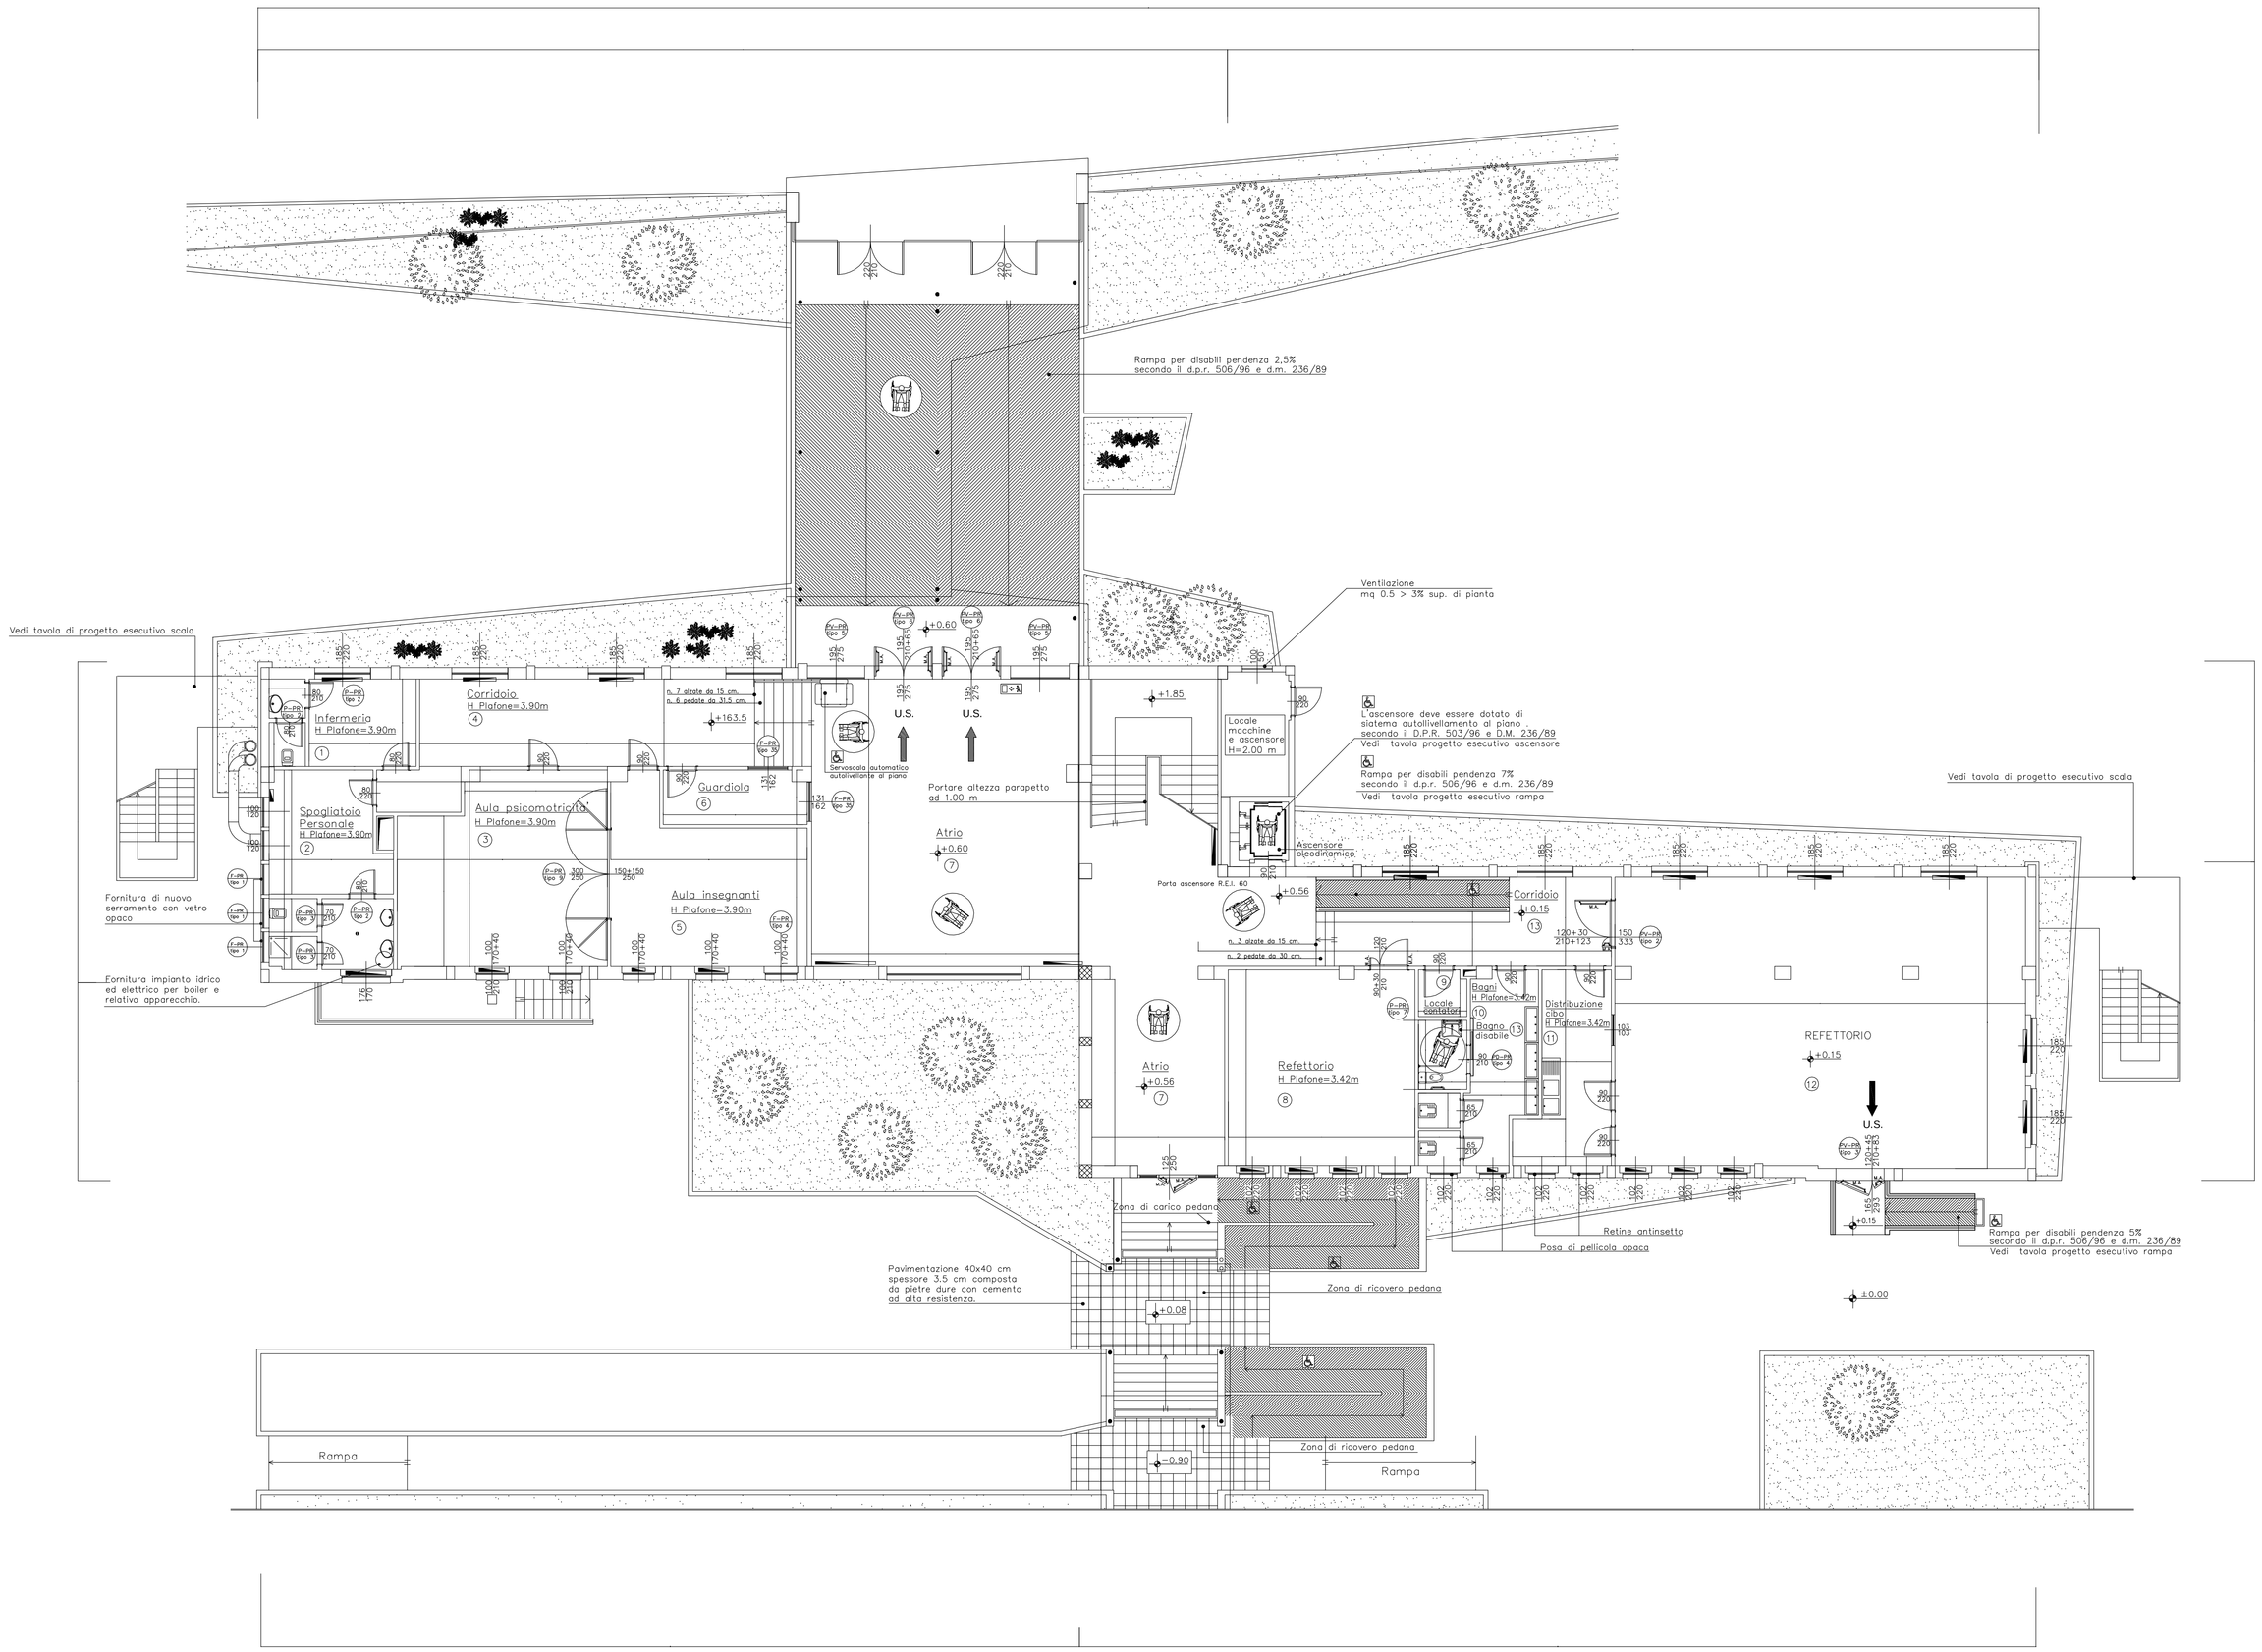

SETTORE IMPIANTI E OPERE PUBBLICHE
Servizio Edilizia Pubblica

Comune di Sesto San Giovanni

COMUNE DI
SESTO SAN GIOVANNI

P.zza della Resistenza 5, 20099
tel. 02/2496268 fax 02/24962022

progettista

disegnatori

SCALA	1:100
DATA ULTIMA REVISIONE	luglio '06

SCUOLA ELEMENTARE PASCOLI
via Milano, 220

Tavola	03-A

PIANTA
PIANO RIALZATO
PLESSO A
STATO DI FATTO

Your complimentary use period has ended. Thank you for using PDF Complete.
Click Here to upgrade to Unlimited Page and XLS Conversion Features