

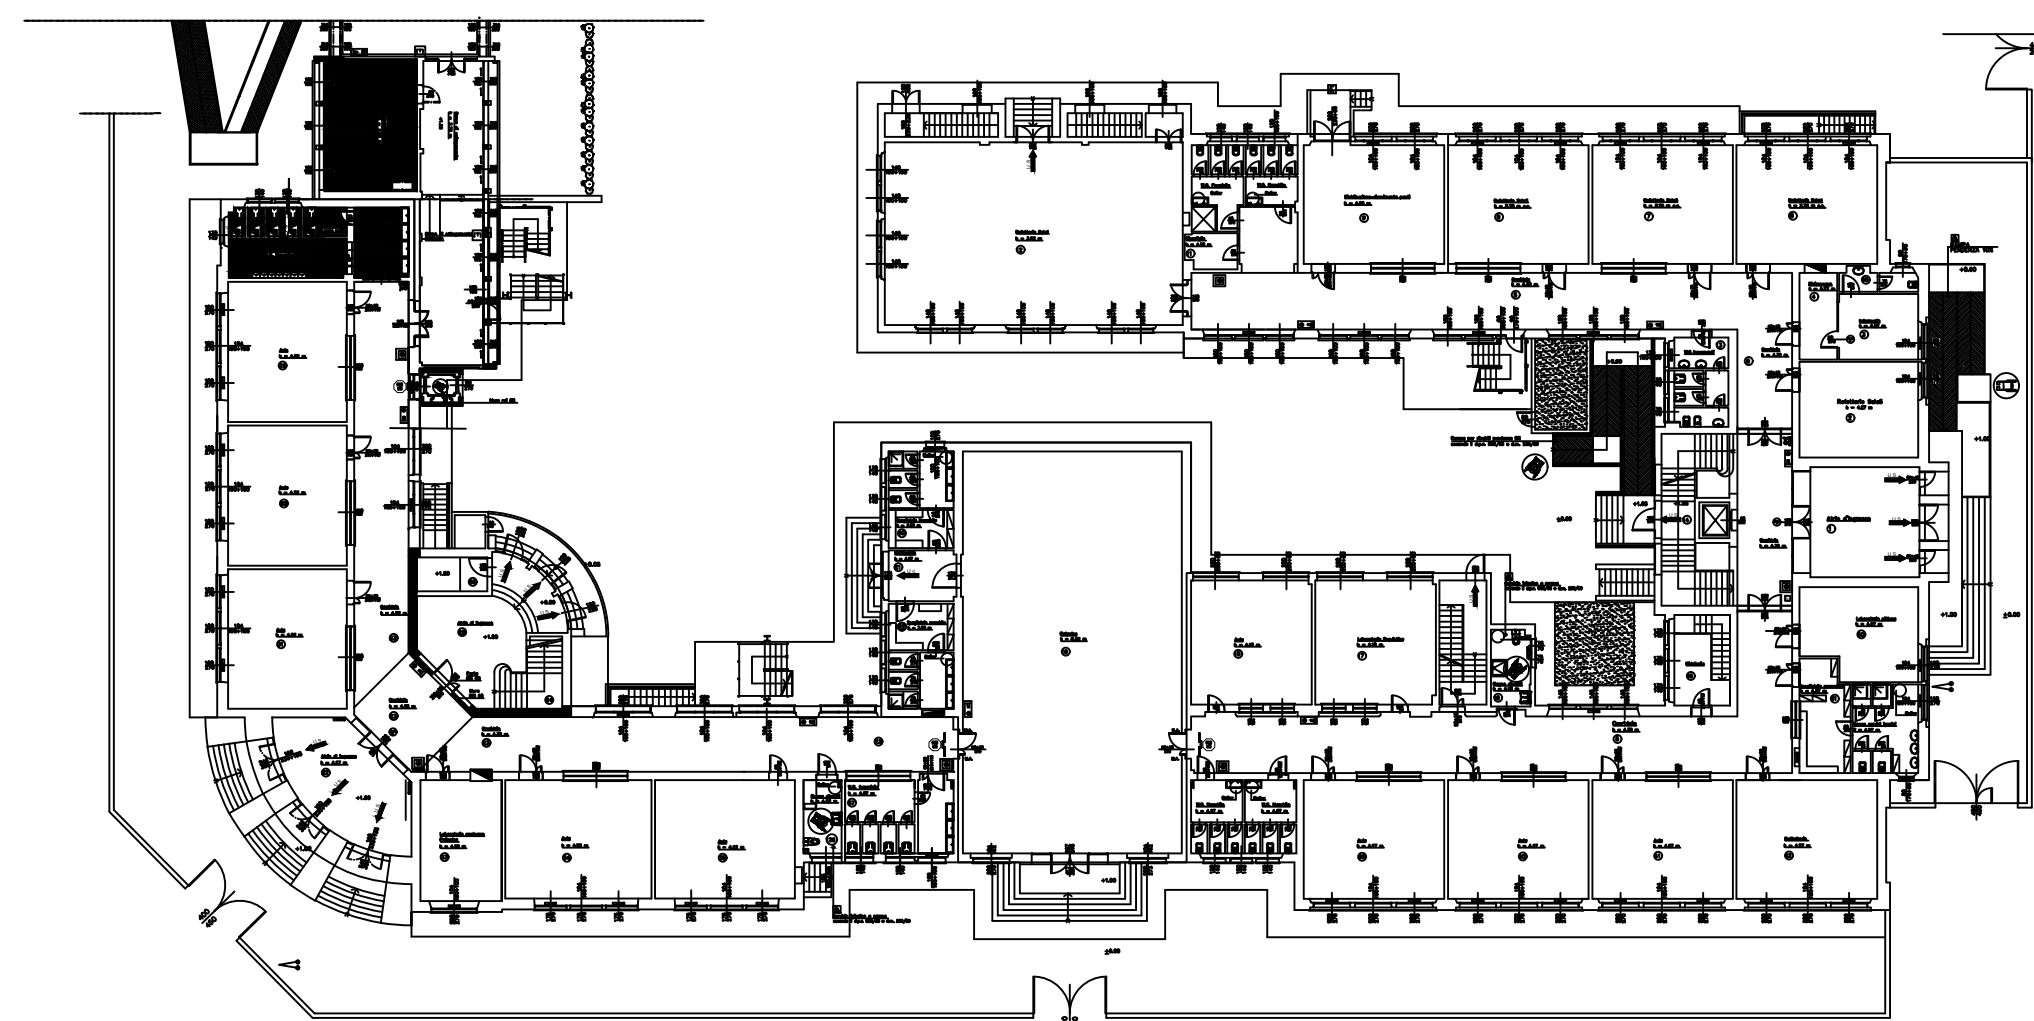


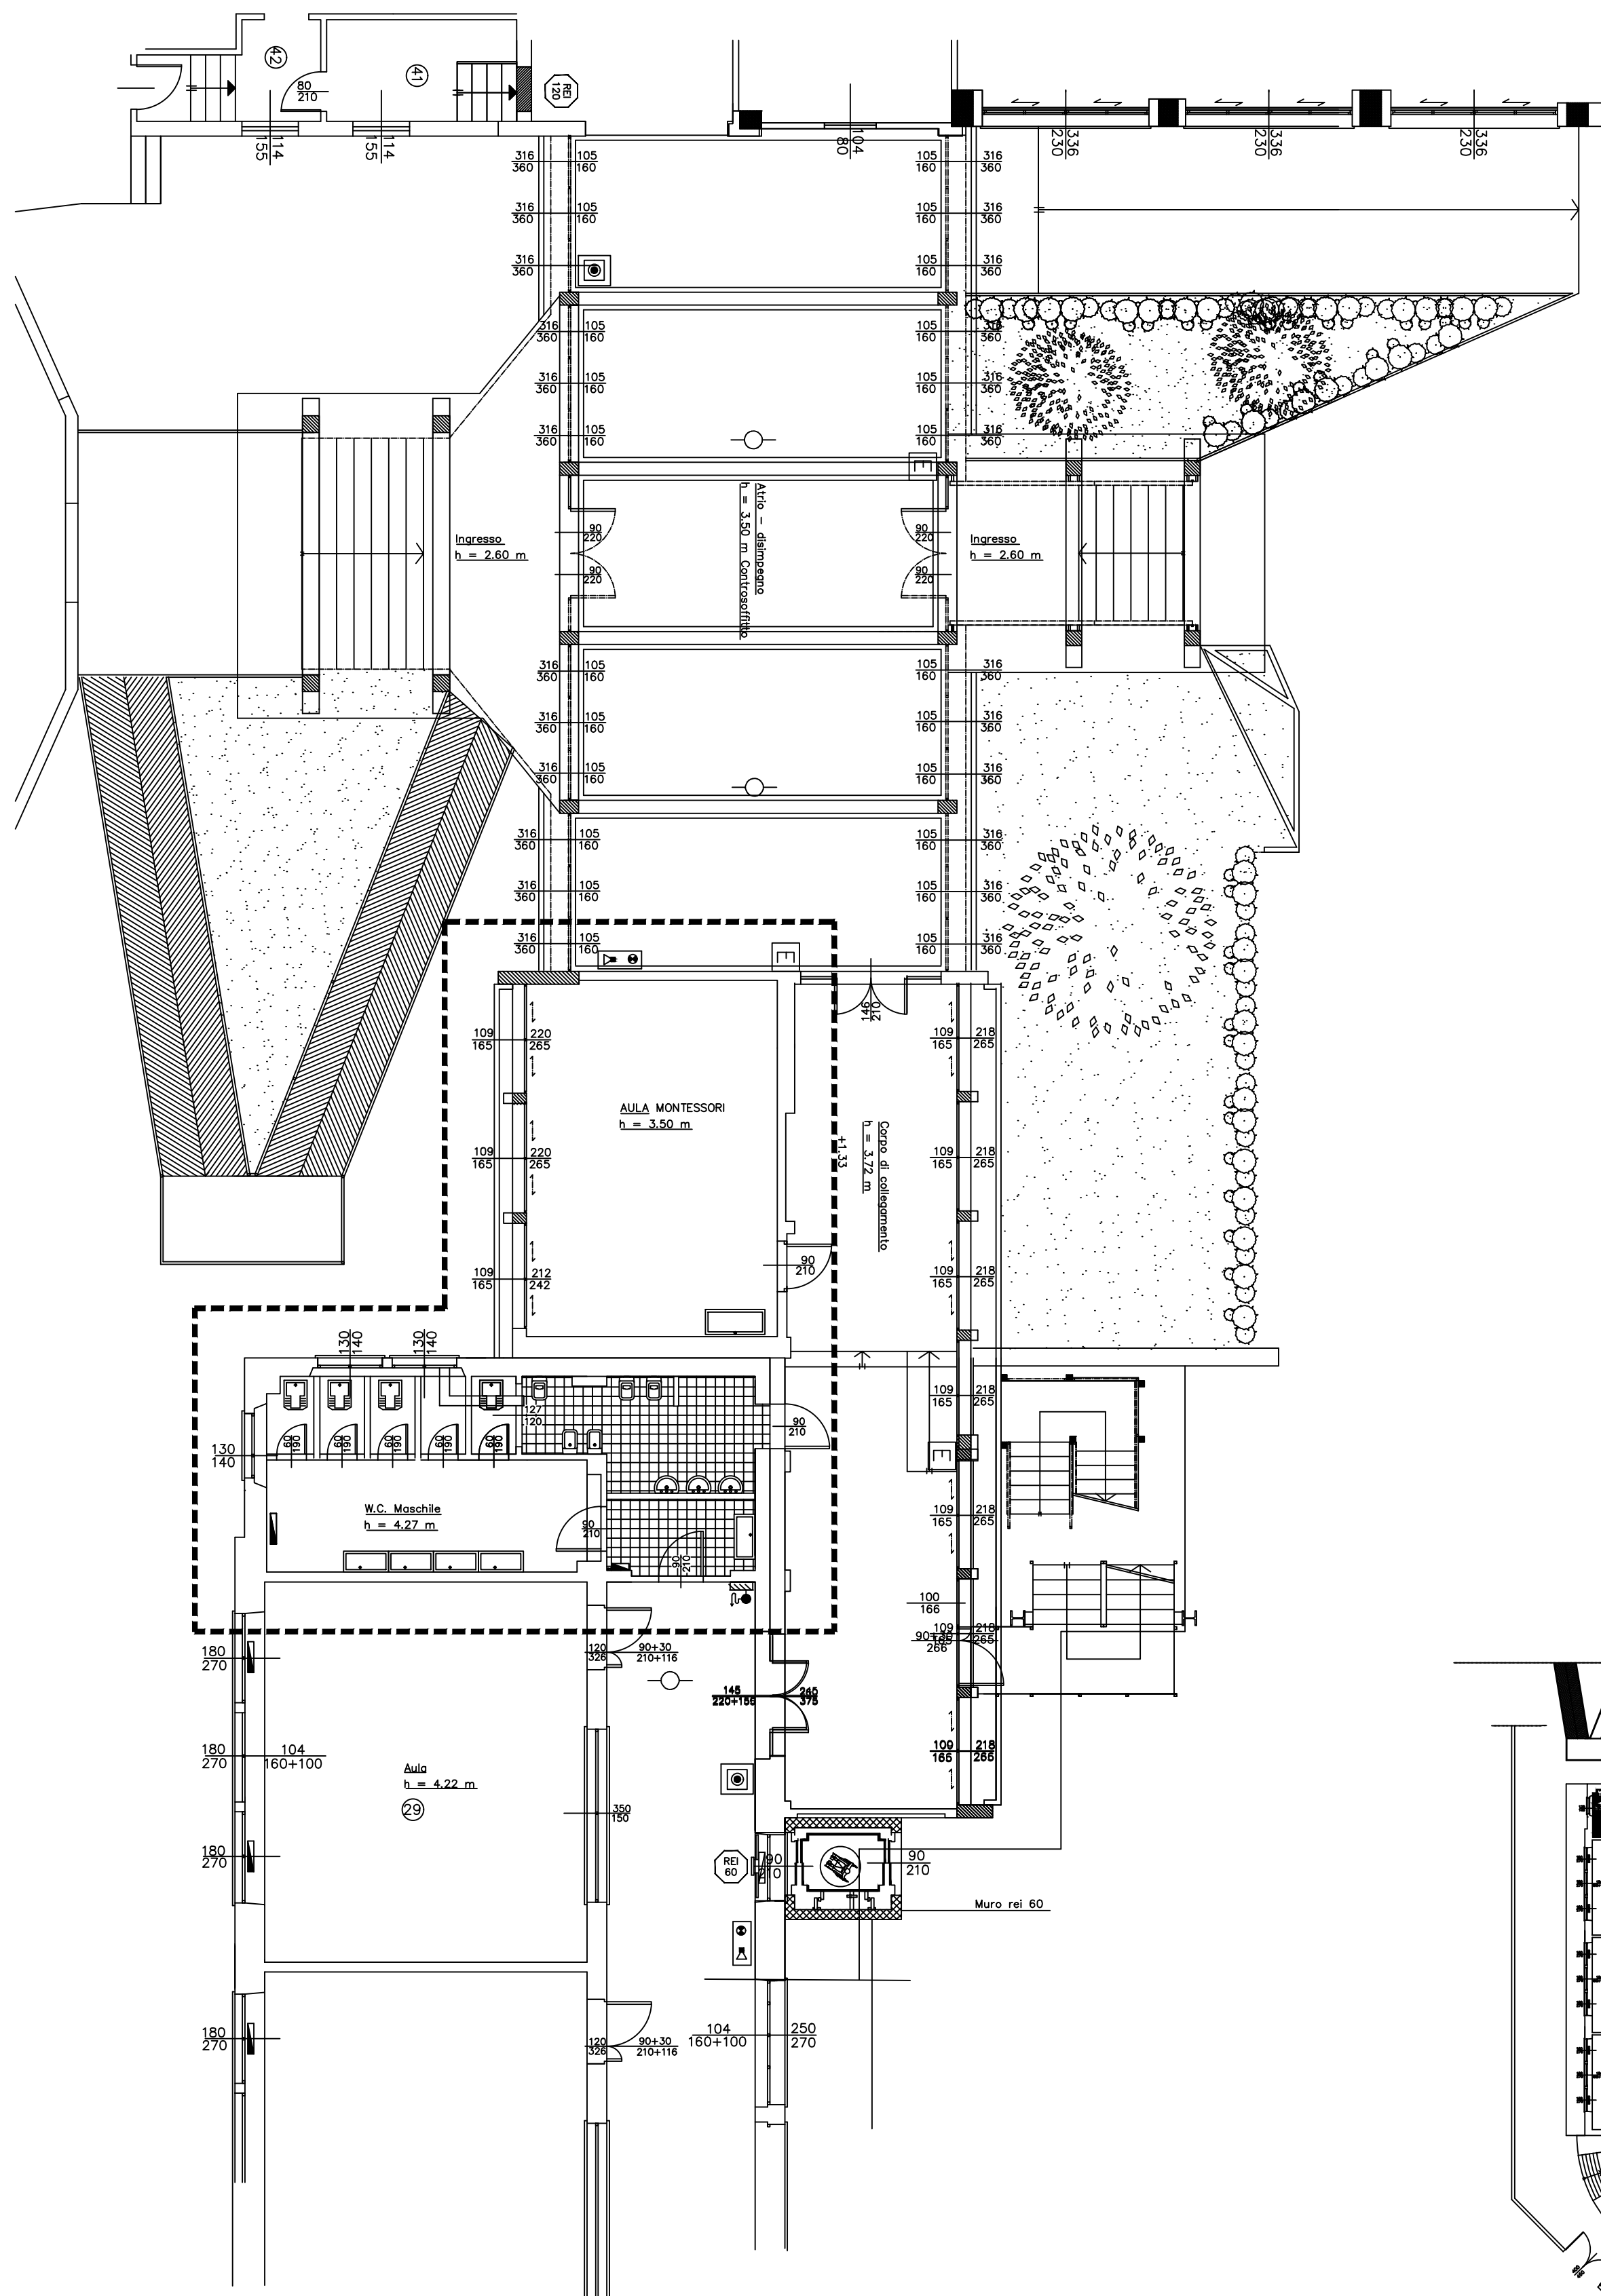

CITTÀ DI SESTO SAN GIOVANNI

MEDAGLIA D'ORO AL VALORE MILITARE

Settore Edilizia Pubblica e Global Service - Verde
Servizio Edilizia Pubblica

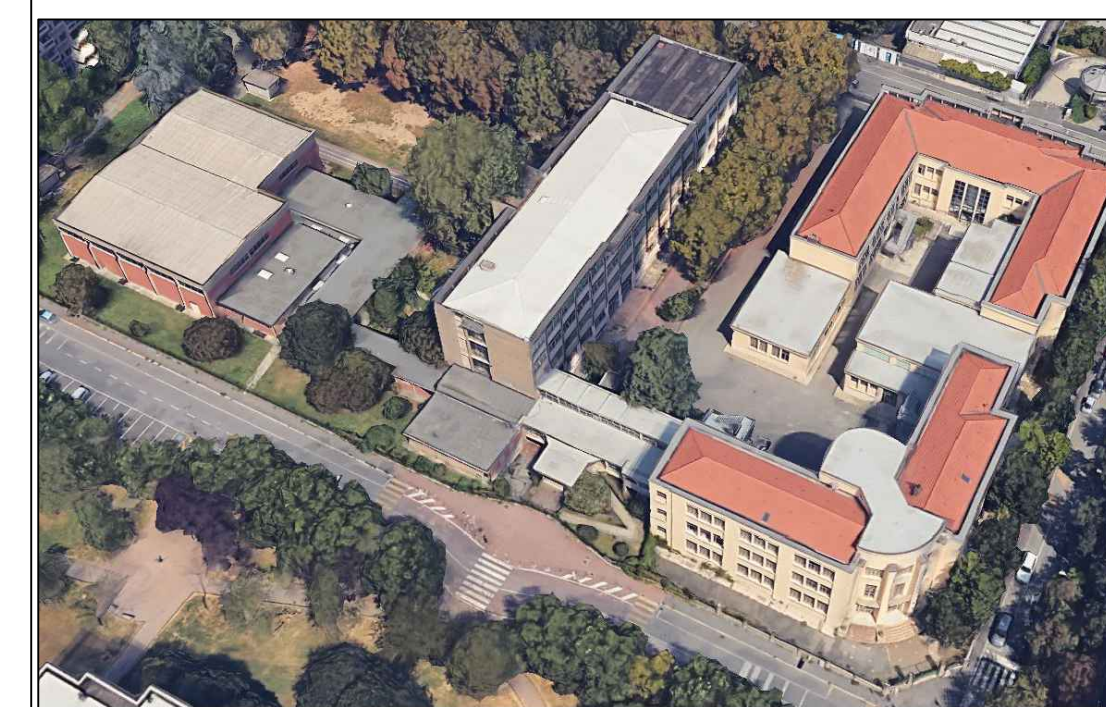

SCUOLA PRIMARIA
MARIO GALLI
via Padgora 161

PIANTA
PIANO RIALZATO

"AULA MONTESSORI" - STATO DI FATTO

Data:
febbraio 2024

Scala 1:100