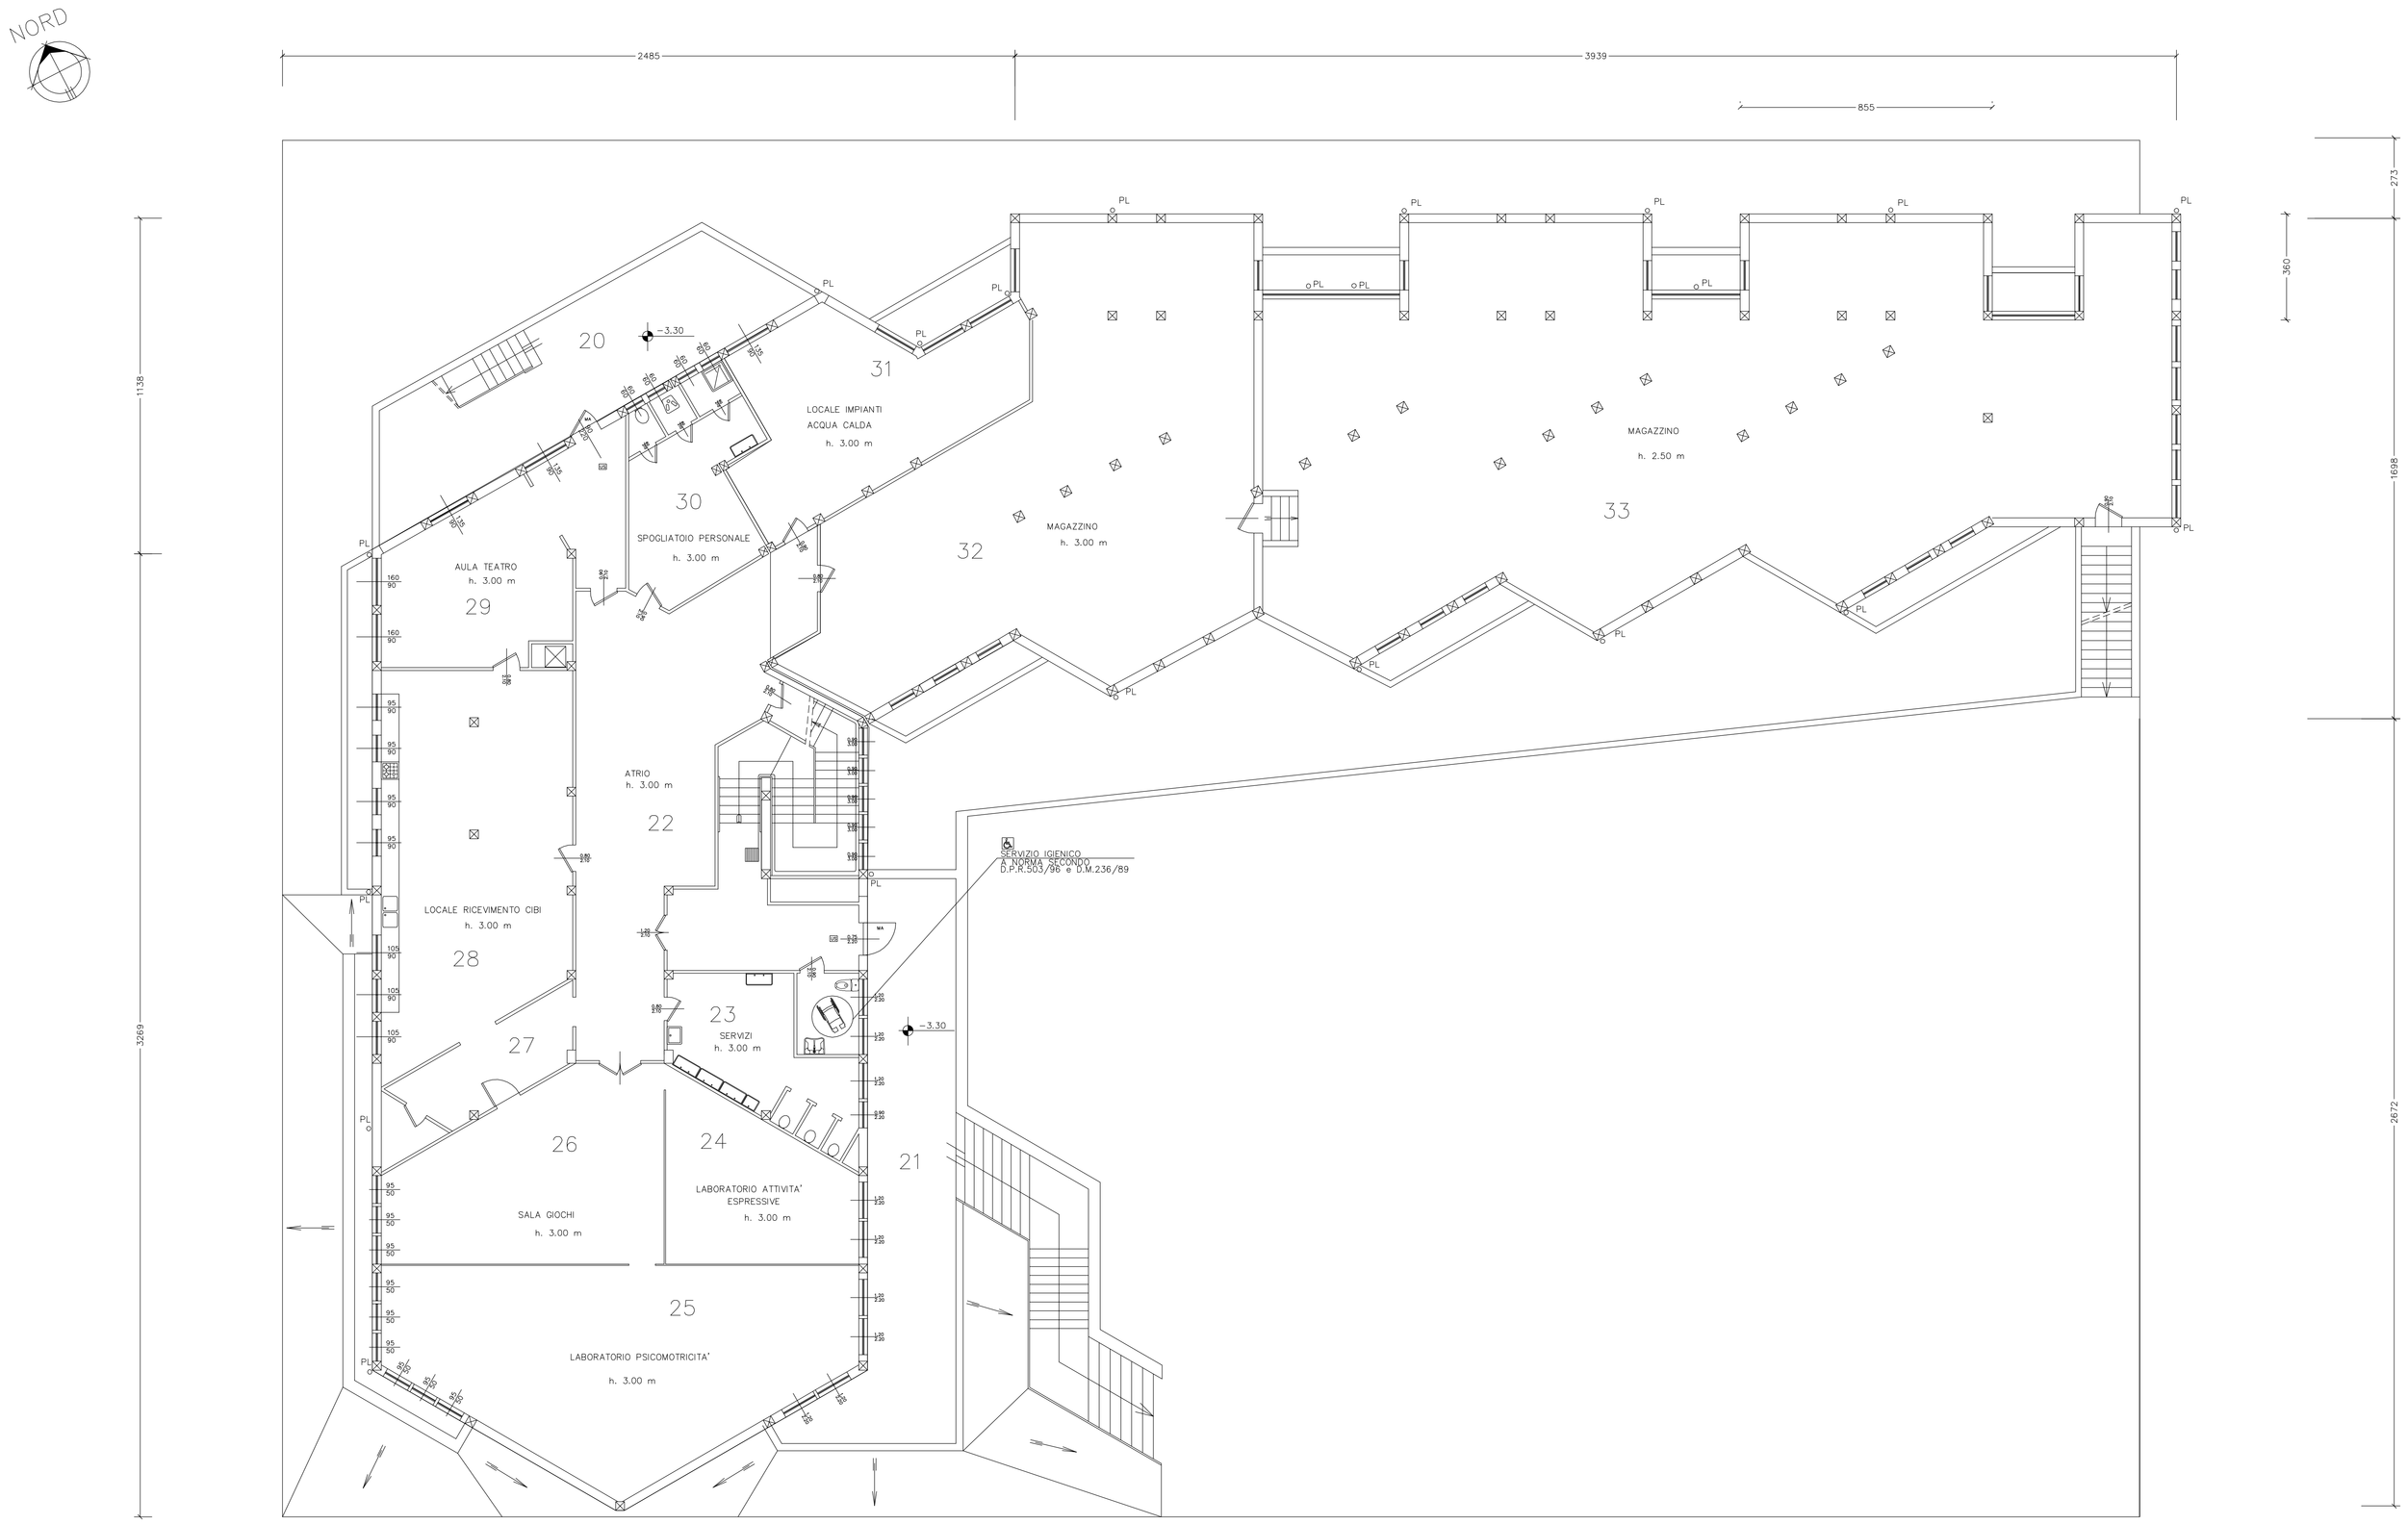

SETTORE IMPIANTI OPERE PUBBLICHE
Servizio edilizia pubblica

Comune di Sesto San Giovanni

COMUNE DI SESTO SAN GIOVANNI

P.zza della Resistenza 5, 20099

tel. 02/2496268, fax 02/2496202

progettista

direttore lavori

progettista
impianti

SCALA	1:100
DATA ULTIMA REVISIONE	maggio '06

SCUOLA MATERNA COLLODI
via Boccaccio n°312

tavola	01

PIANTA PIANO
SEMINTERRATO
STATO DI FATTO

Your complimentary use period has ended. Thank you for using PDF Complete.
Click here to purchase the Unlimited Pages and Documents Version