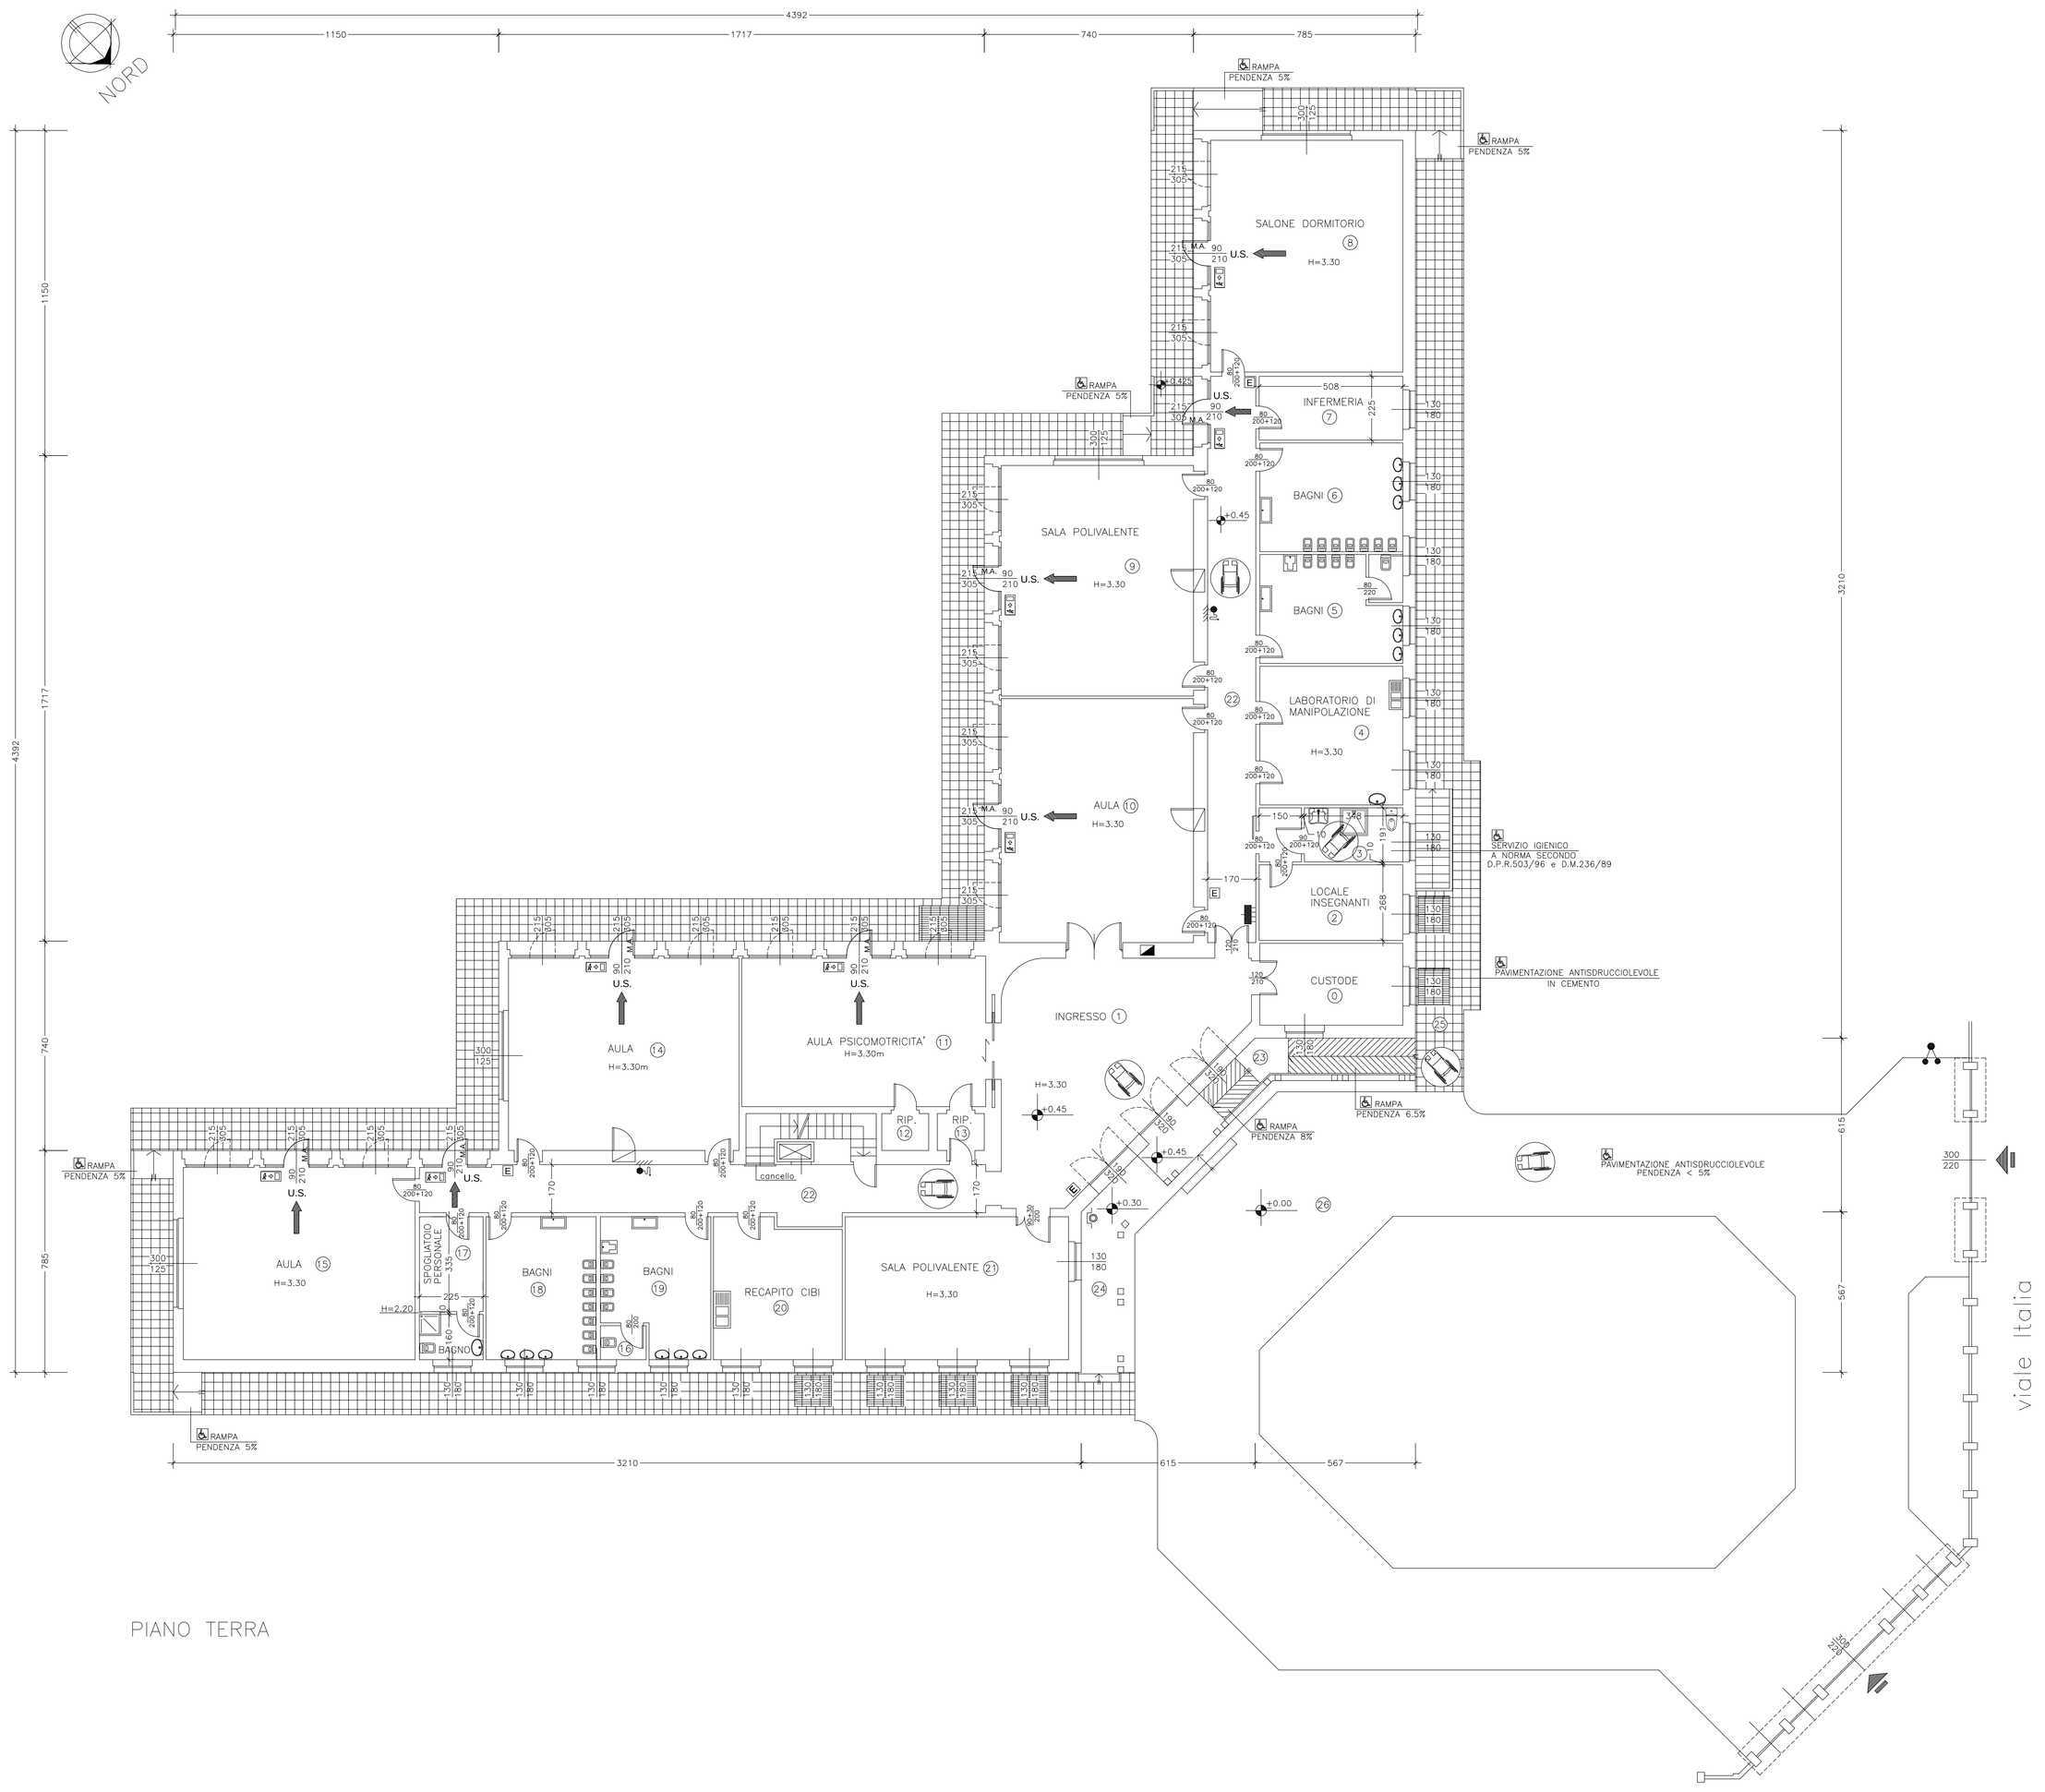

LEGENDA VV.F.

E	ESTINTORE PORTATILE
	IDRANTE A MURO CON TUBAZIONE FLESSIBILE E LANCIA (UNI 45)
	PERCORSO DI ESODO ORIZZONTALE
MA	MANIGLIONE ANTIPANICO
A	PULSANTE DI ALLARME
	LUCE D'EMERGENZA
	QUADRO ELETTRICO
	PULSANTE DI SGANCIO

SETTORE IMPIANTI-OPERE PUBBLICHE
Servizio edilizia pubblica
Comune di Sesto San Giovanni

COMUNE DI SESTO SAN GIOVANNI

P.zza della Resistenza 5, 20099

tel. 02/2496268, fax 02/2496202

progettista

direttore lavori

progettista impianti

SCALA	1:100
DATA ULTIMA REVISIONE	maggio '06

SCUOLA MATERNA MONTESSORI
viale Italia, 140

tavola	03

PIANTA PIANO TERRA
STATO DI FATTO

Your complimentary use period has ended. Thank you for using PDF Complete.
Click Here to upgrade to Unlimited Use and Remove This Boilerplate