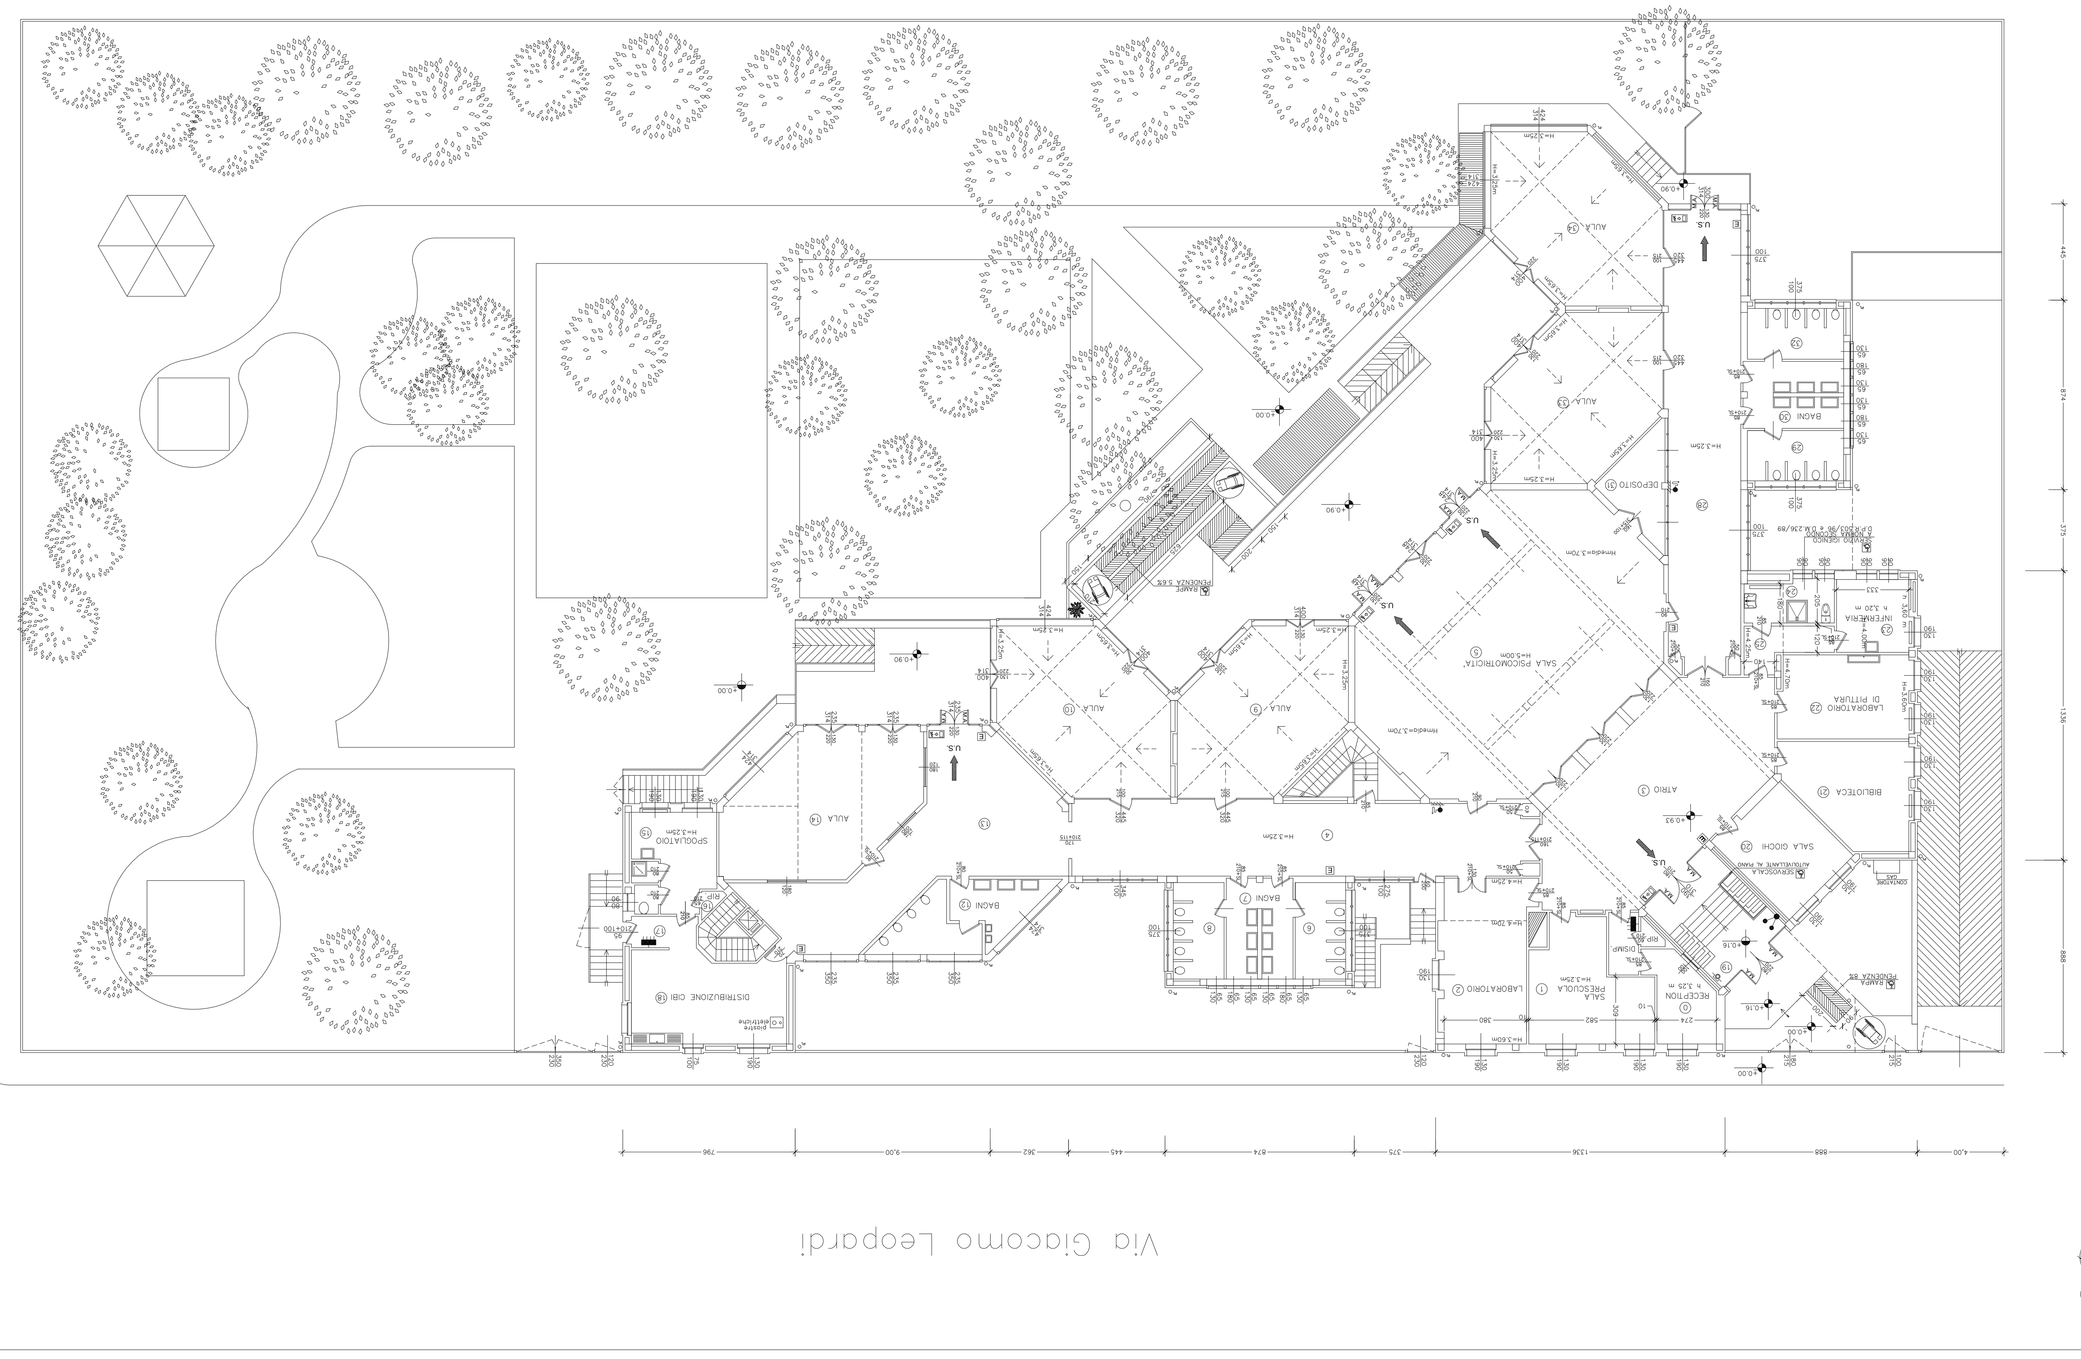

LEGENDA VVF:

E	ESTINTORE PORTATILE
	SPANDI A MANO CON TUBAZIONE FLESSIBILE E LANCIA (UNI 45)
	MANICHETTA DI ESSO ANTINCENDIO
MA	MANICHETTA ANTINCENDIO
	UCCE OTKEMKENZA
	QUADRO ELETTRICO
	PULSANTE DI SGANCIO

COMUNE DI SESTO San GIOVANNI
P.zza della Resistenza,1 20099
tel. 02/24626.tel 02/24626222

progettista

direttore lavori

progettista esterno

SCALA	1:100
DATA ULTIMA REVISIONE	maggio '06

SCUOLA MATTEMA
VITTORIANO DA ELTRE
via Leopardi 235

TAVOLA	02

PIANTA PIANO TERRA

DETTORE SERVIZI TECNICI E MANUTENZIONI
DAVID MARIA BARRA
(Architetto Dirigente)

DIRIGENTE
(Geometra Dirigente)

PDF Complete
Click here to purchase the full version of this document
www.pdfcomplete.com
Trial version