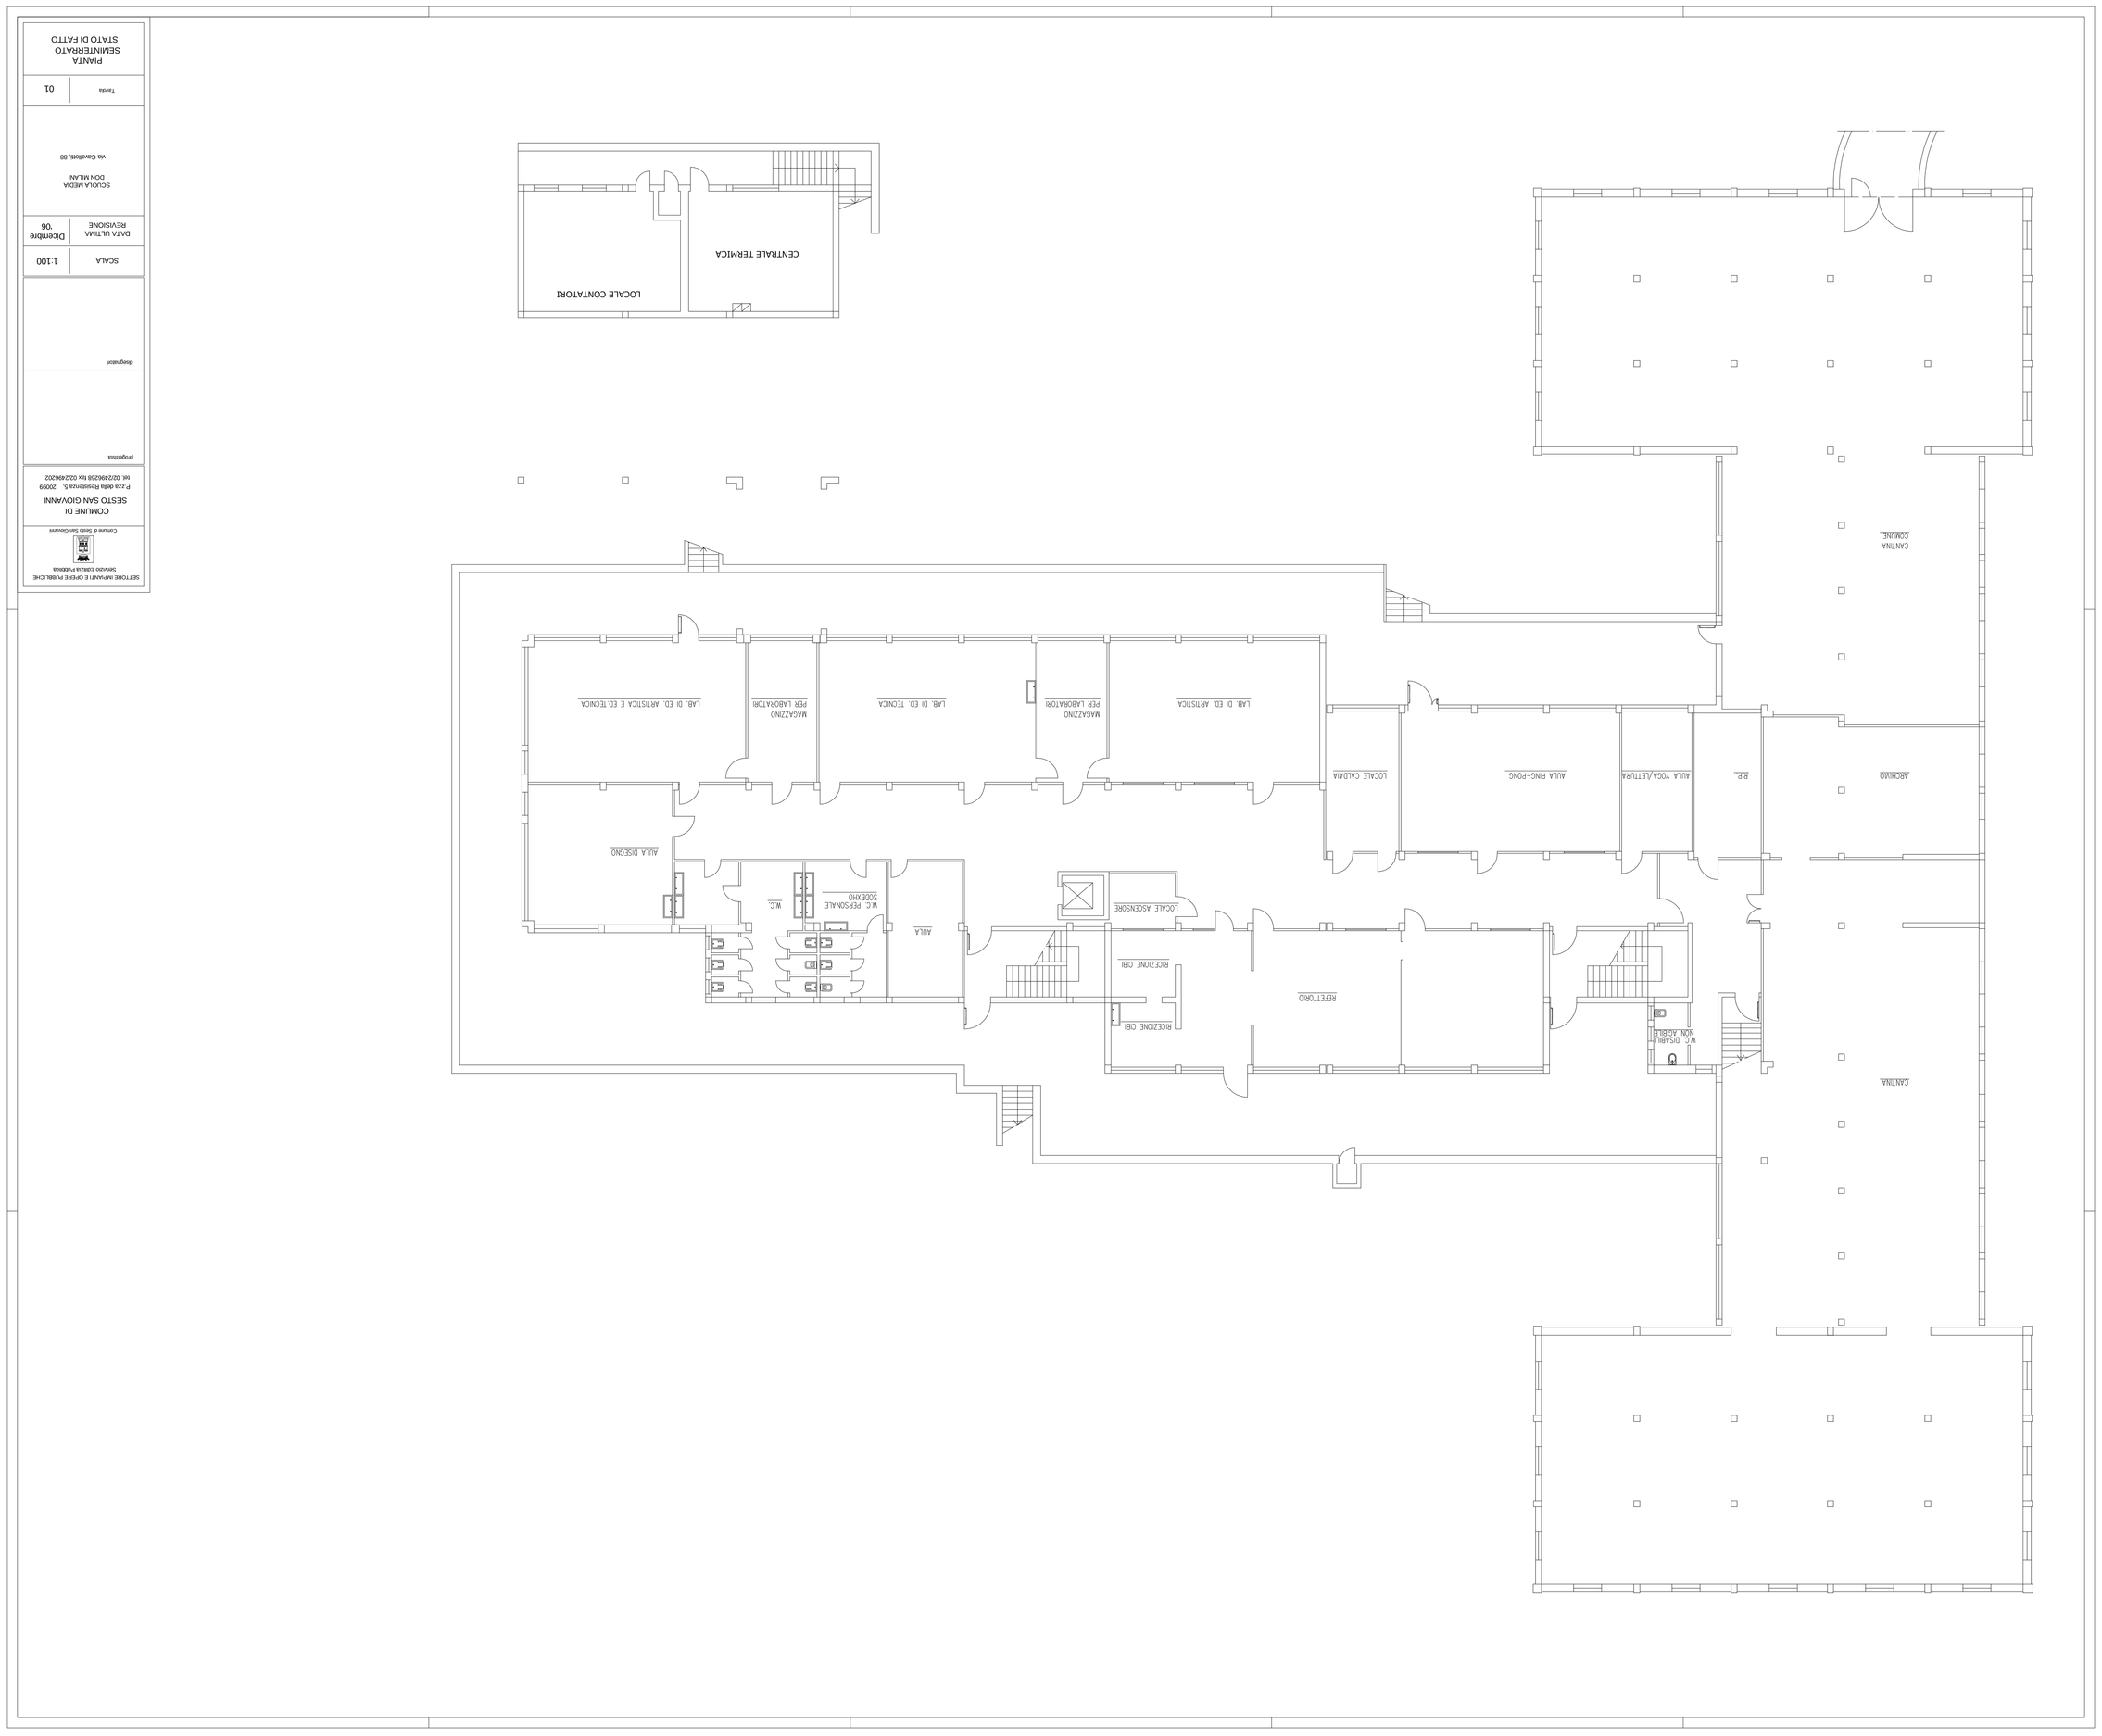

SETTORE AMPIANTI E CHIESE PUBBLICHE
Servizio Edilizia Pubblica

Comune di Santo San Giovanni

COMUNE DI
SESTO SAN GIOVANNI
P.zza della Resistenza 5, 20099
tel. 0212426258 fax 0212456202

progettista

direttore

SCALA
1:100

DATA LA TAVA
REVISIONE
Dicembre '06

SCUOLA MEDIA
DON MILANI
via Cavallotti, 88

Tavola
01

PIANTA
SEMINTERRATO
STATO DI FATTO

PDF Complete
Click here to purchase the full version of this document from Tracker Software
PDF Converter
Click here to purchase the full version of this document from Tracker Software