



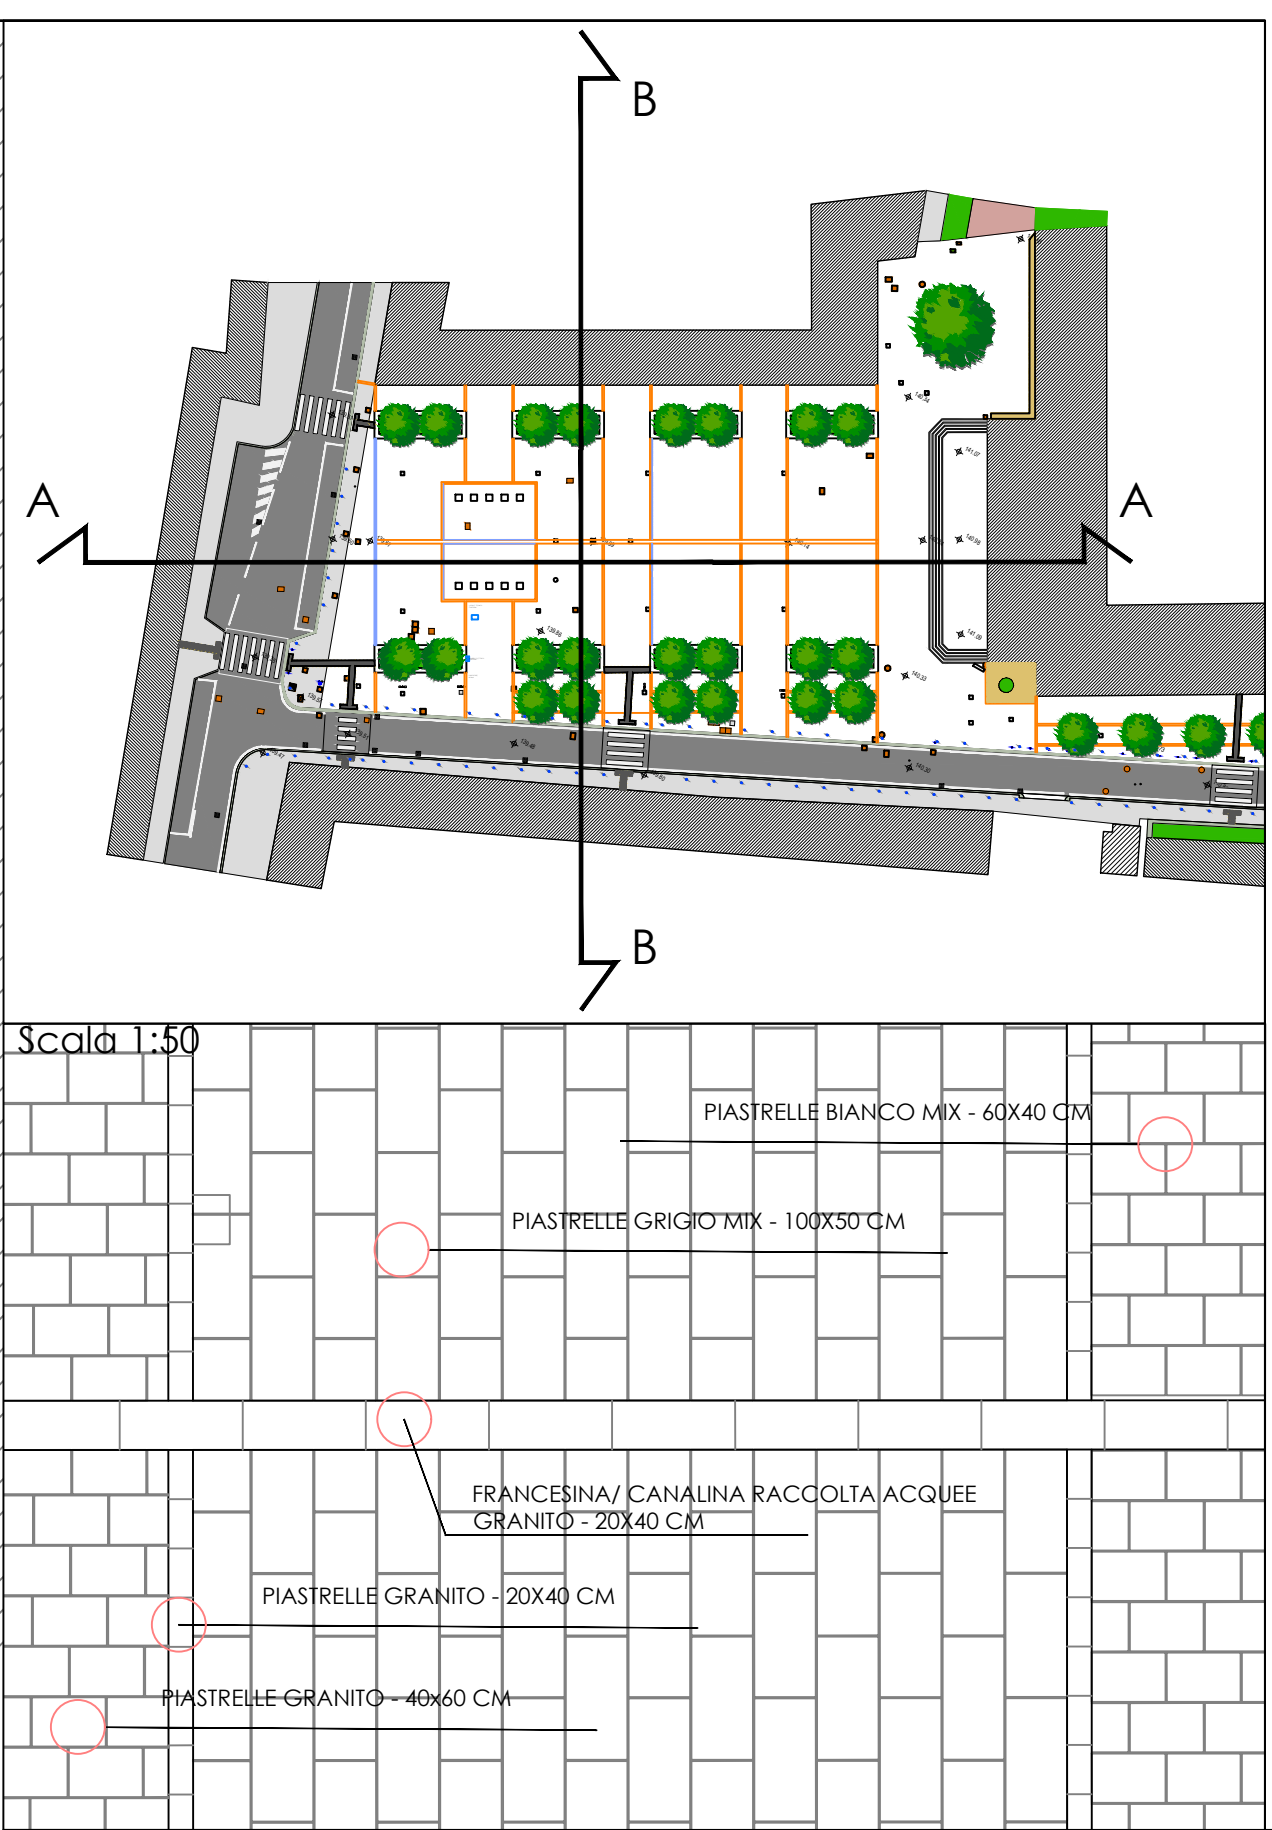

SEZIONE AA

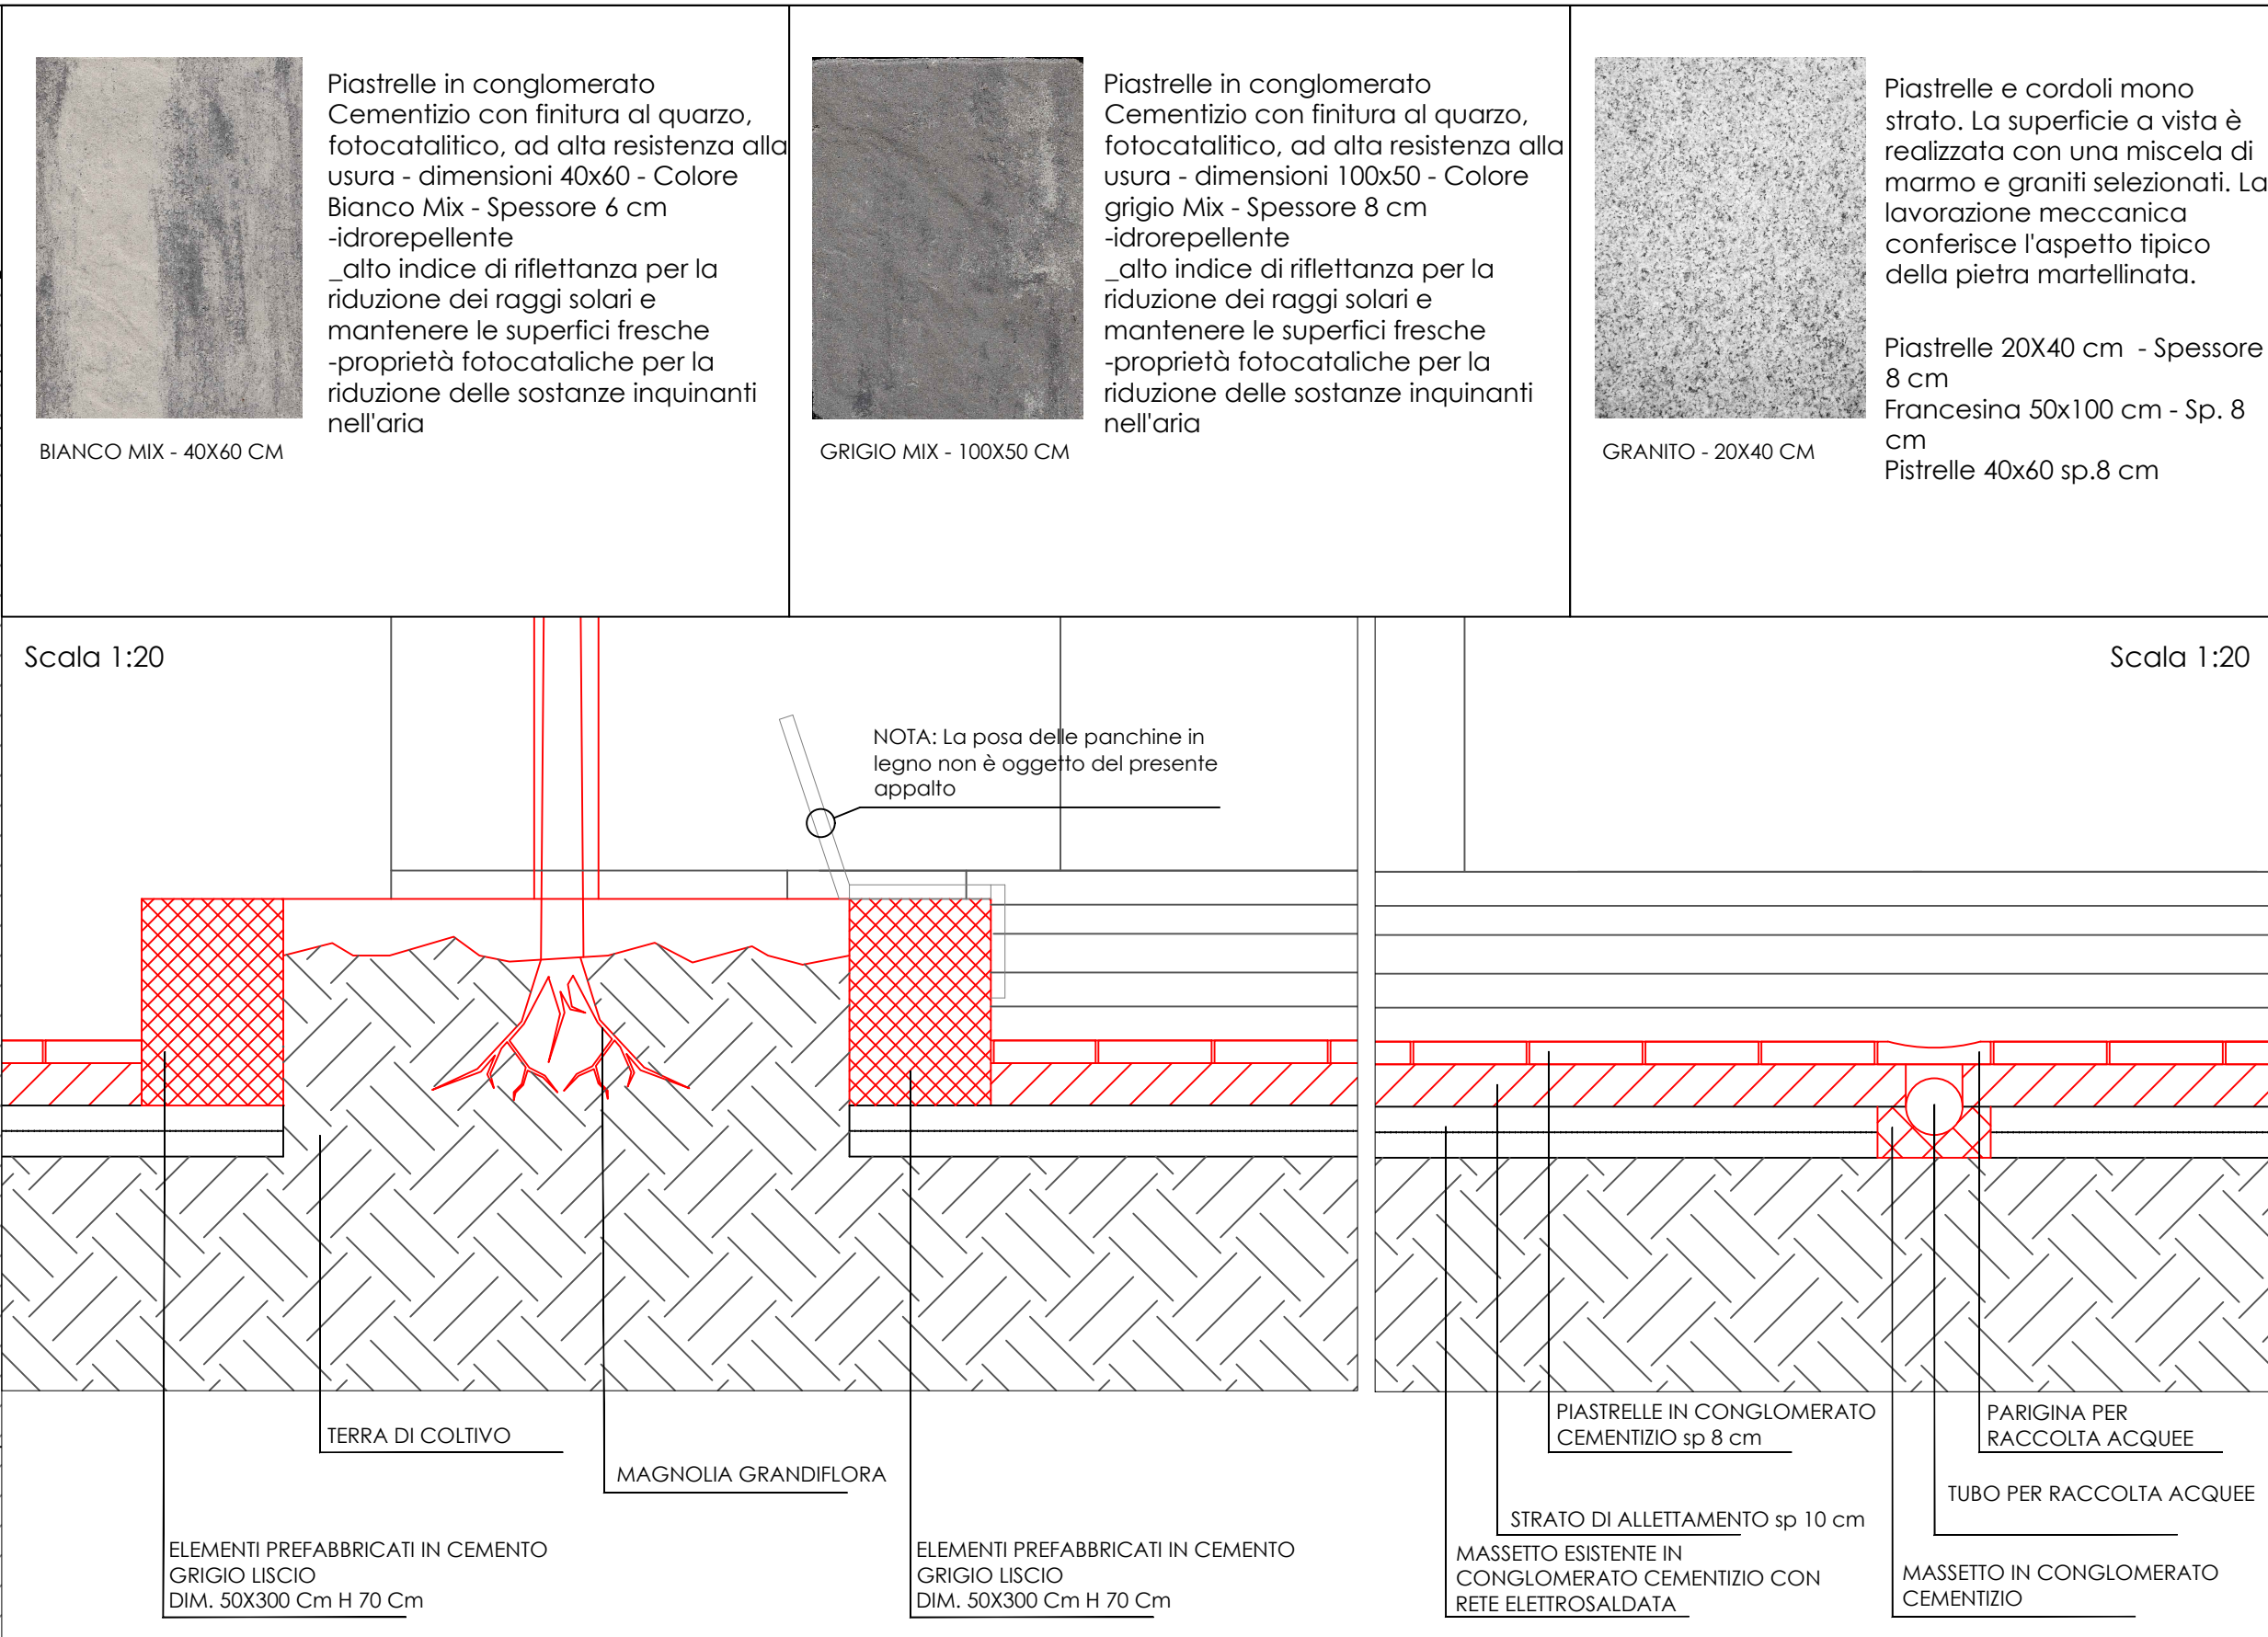

SEZIONE BB




CITTÀ DI SESTO SAN GIOVANNI
MEGLIA D'ORO AL VALOR MILITARE

Settore Territorio e lavori pubblici
Servizio Infrastrutture e Reti - Manutenzione strade

LAVORI DI RIQUALIFICAZIONE PIAZZA PETAZZI
PROGETTO DEFINITIVO
ANNO 2021

Progettista
Arch. Massimiliano Merlo


Gruppo di progettazione
Arch. Diego Cagliari


Santo S. Giovanni - Piazza Petazzi - Parrocchia S. Stefano

Responsabile del procedimento
Arch. Massimiliano Merlo

PROGETTO
Sezioni e particolari costruttivi

Scala
1:100 - 1:20 - 1:50

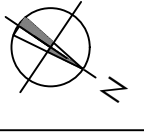

Tav. N°
06

REV.

Data
Novembre 2021