


pianta: progetto

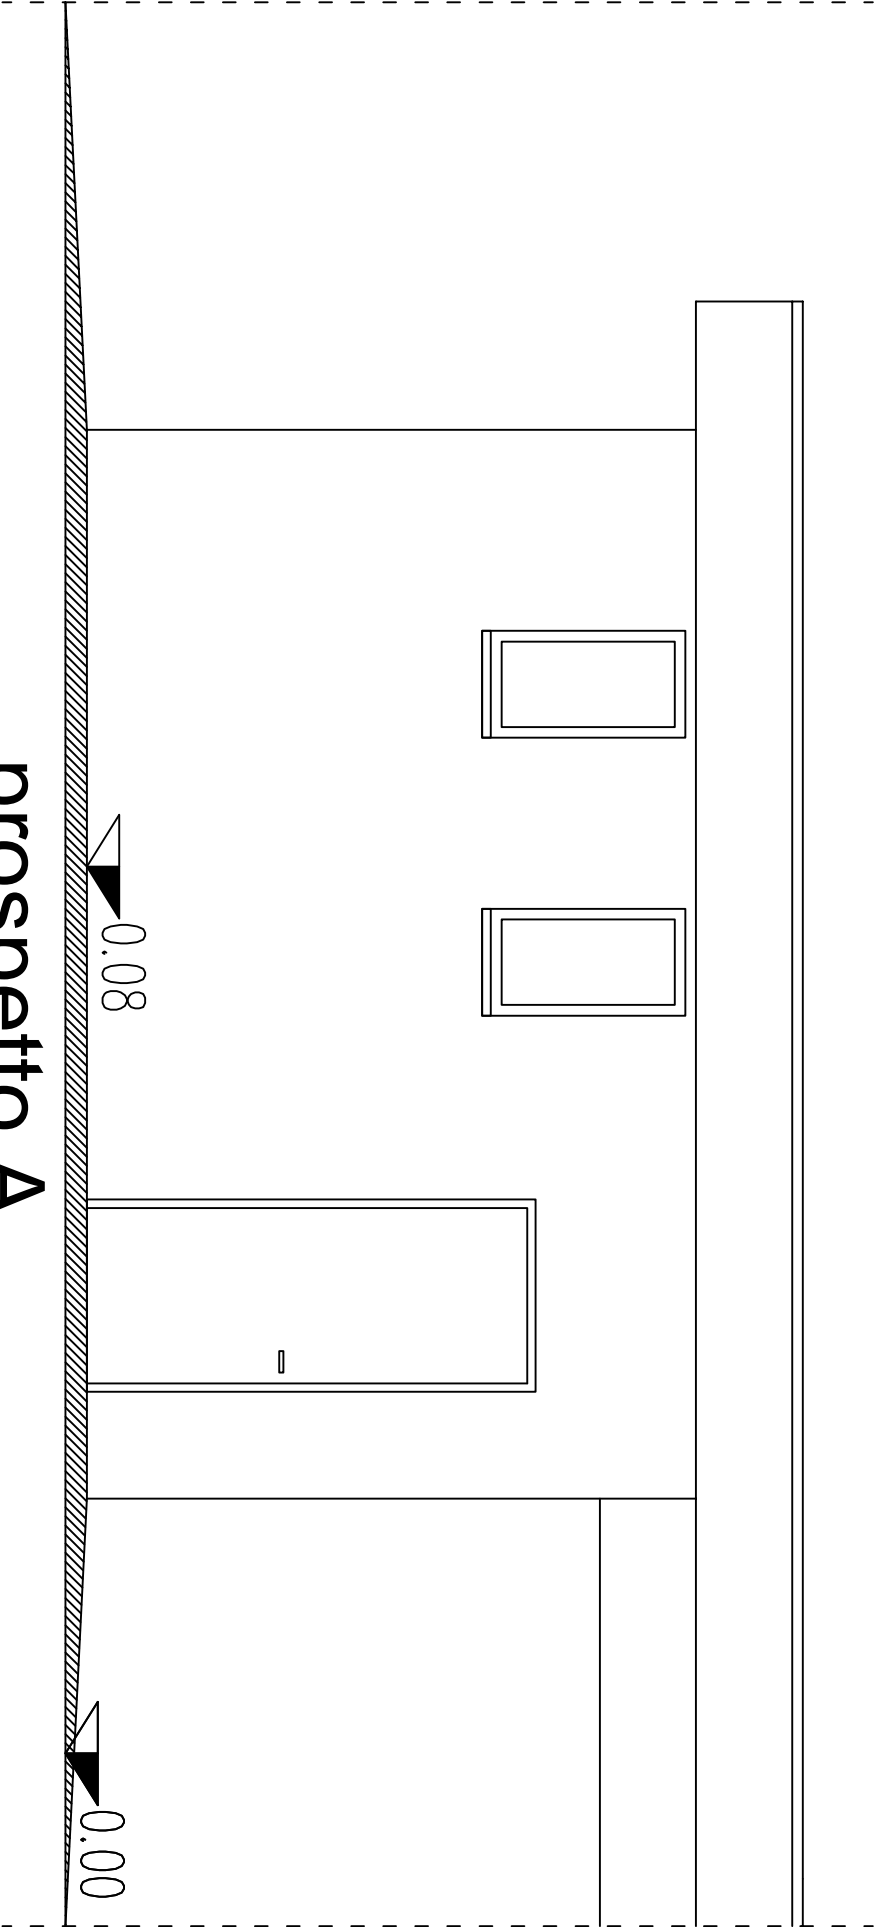

prospetto A

SETTORE EDILIZIA PUBBLICA E DEMANIO	
<div>Comune di Sesto San Giovanni</div>	
COMUNE DI SESTO SAN GIOVANNI	
P.zza della Resistenza 5, 20099	
EDIFICIO SERVIZI ACCESSORI CENTRO SPORTIVO ROVANI	
Via F.lli Bandiera/Via N. Bixio - Sesto San Giovanni (Milano)	
SCALA	1/50
DATA ULTIMA REVISIONE	18/06/99
<div><div></div><div></div></div>	
ELABORATO GRAFICO	A_04
BIGLIETTERIA E SERVIZI PUBBLICO	