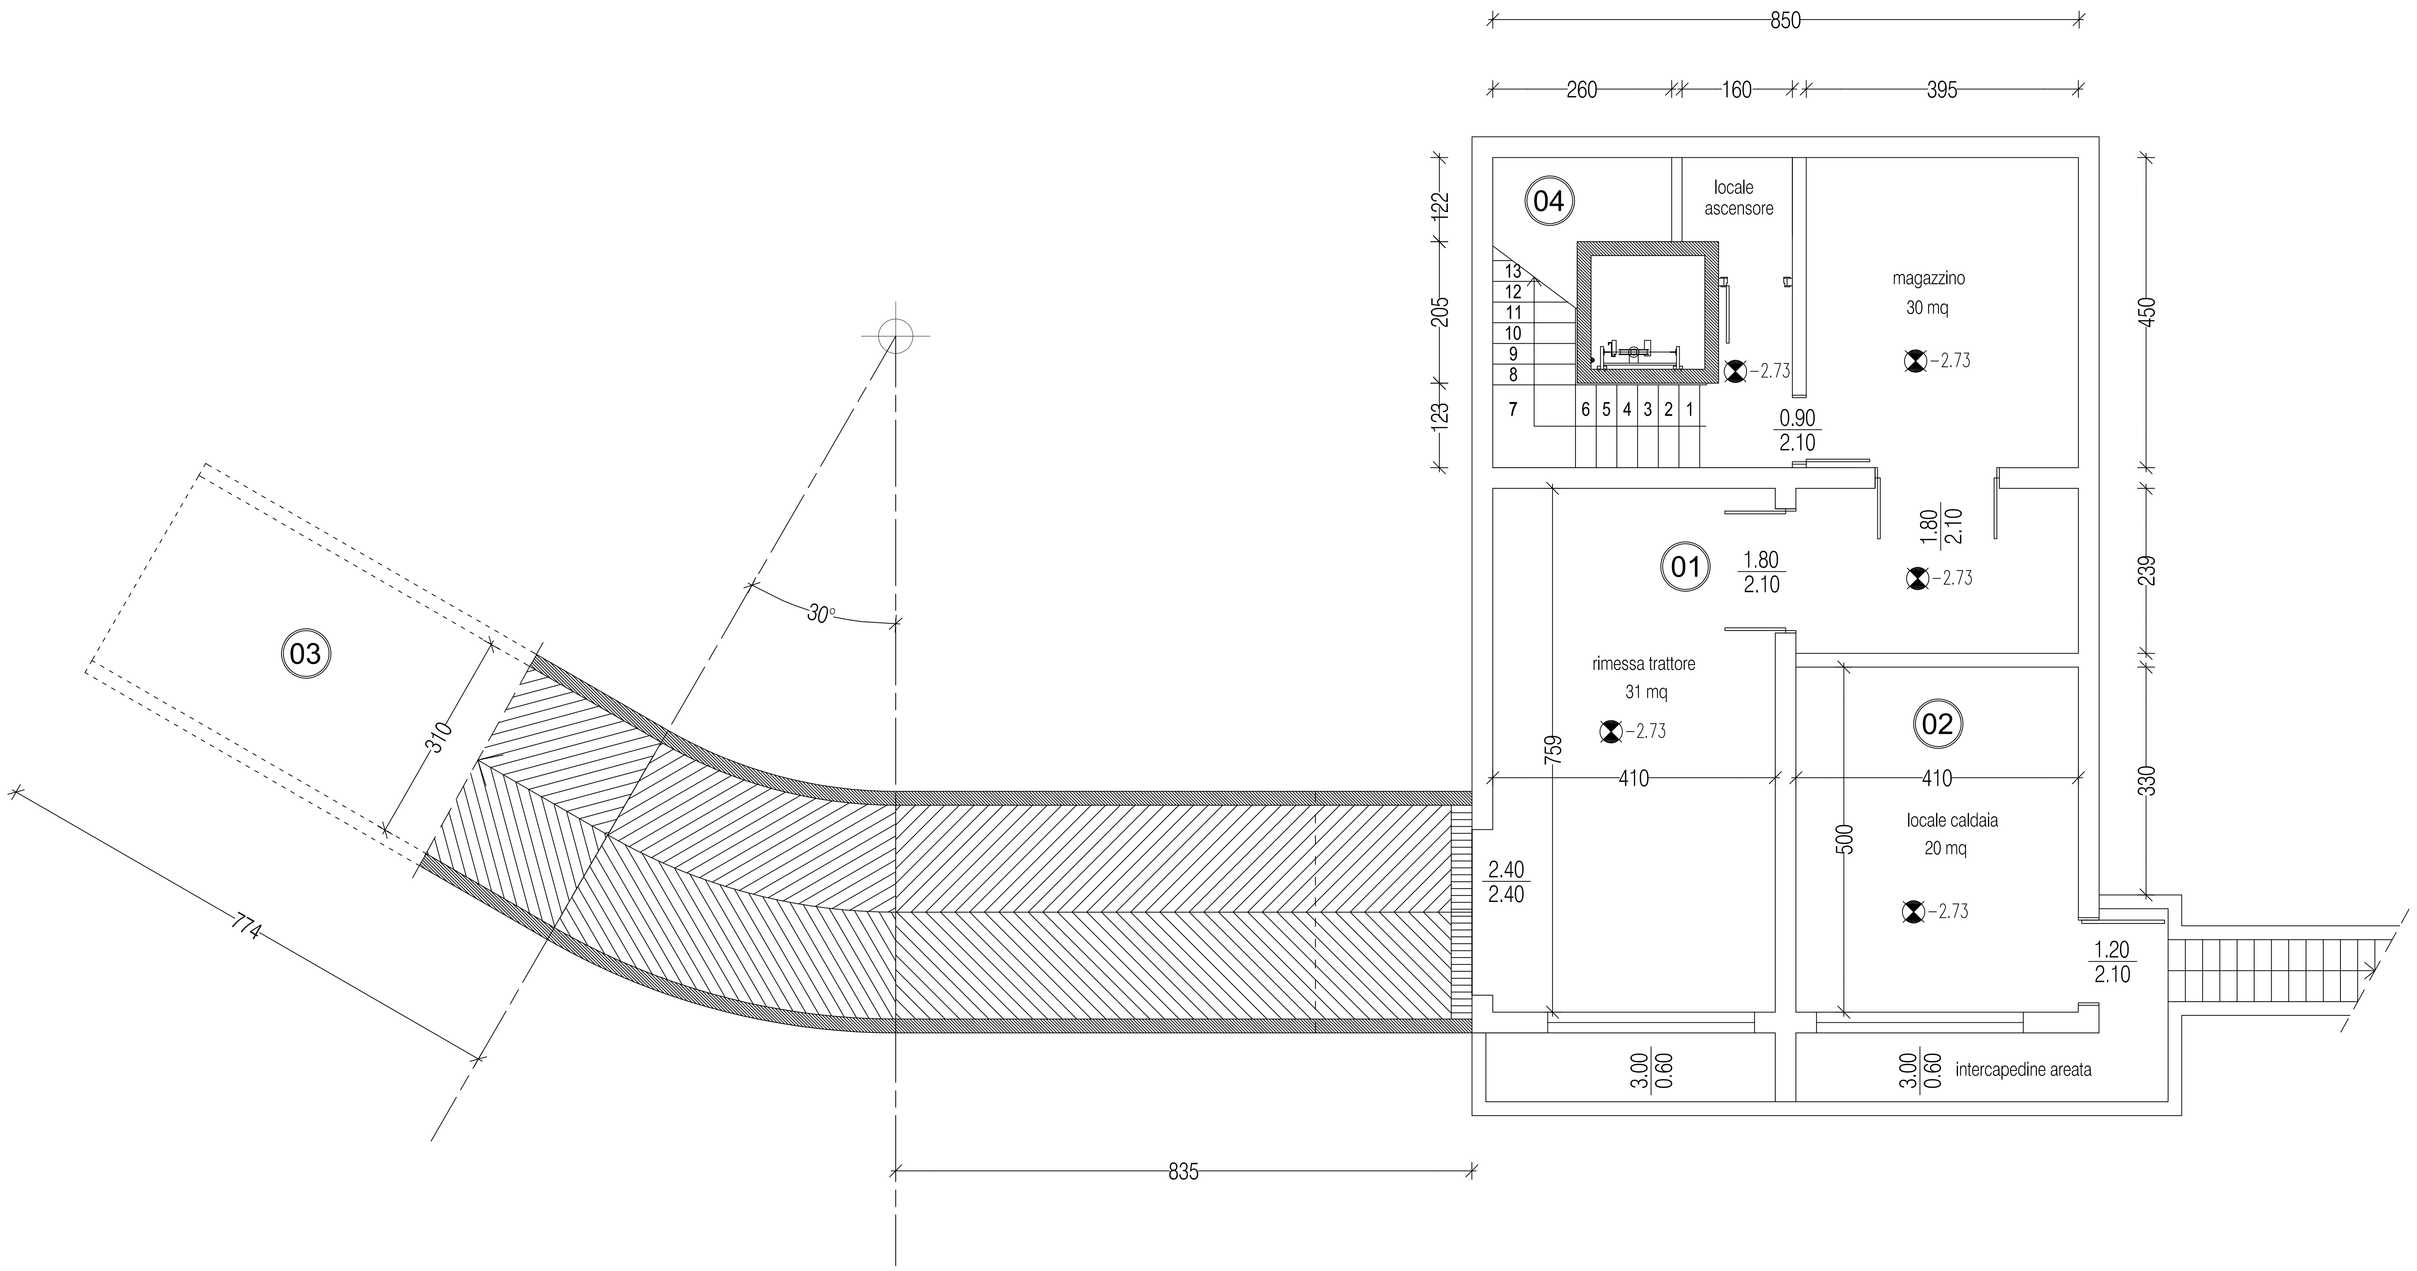

SCHEDA MATERIALI

	pavimentazione	muri	finiture	serramenti
01 RIMESSA E MAGAZZINO	battuto di cemento		intonaco completo civile, pitturato	infissi a vasistas in profilati di ferro
02 CENTRALE TERMICA	battuto di cemento	REI c.a.	intonaco completo civile, pitturato	infissi a vasistas in profilati di ferro
03 RAMPA DI ACCESSO	battuto di cemento		finitura superficiale antisdrucciolo a lisca di pesce	
04 ZONA ASCENSORE	battuto di cemento		intonaco completo civile, pitturato;	porta a tenuta di fiamme

SETTORE EDILIZIA PUBBLICA E DEMANIO

Comune di Sesto San Giovanni

COMUNE DI SESTO SAN GIOVANNI

P.zza della Resistenza 5, 20099

tel. 02/2496268, fax 02/26226010

EDIFICIO SERVIZI ACCESSORI
CENTRO SPORTIVO ROVANI

Via F.lli Bandiera/Via N. Bixio - Sesto San Giovanni (Milano)

SCALA	1/50
DATA ULTIMA REVISIONE	18/08/'99
ELABORATO GRAFICO	A_05

PROGETTO: pianta piano interrato