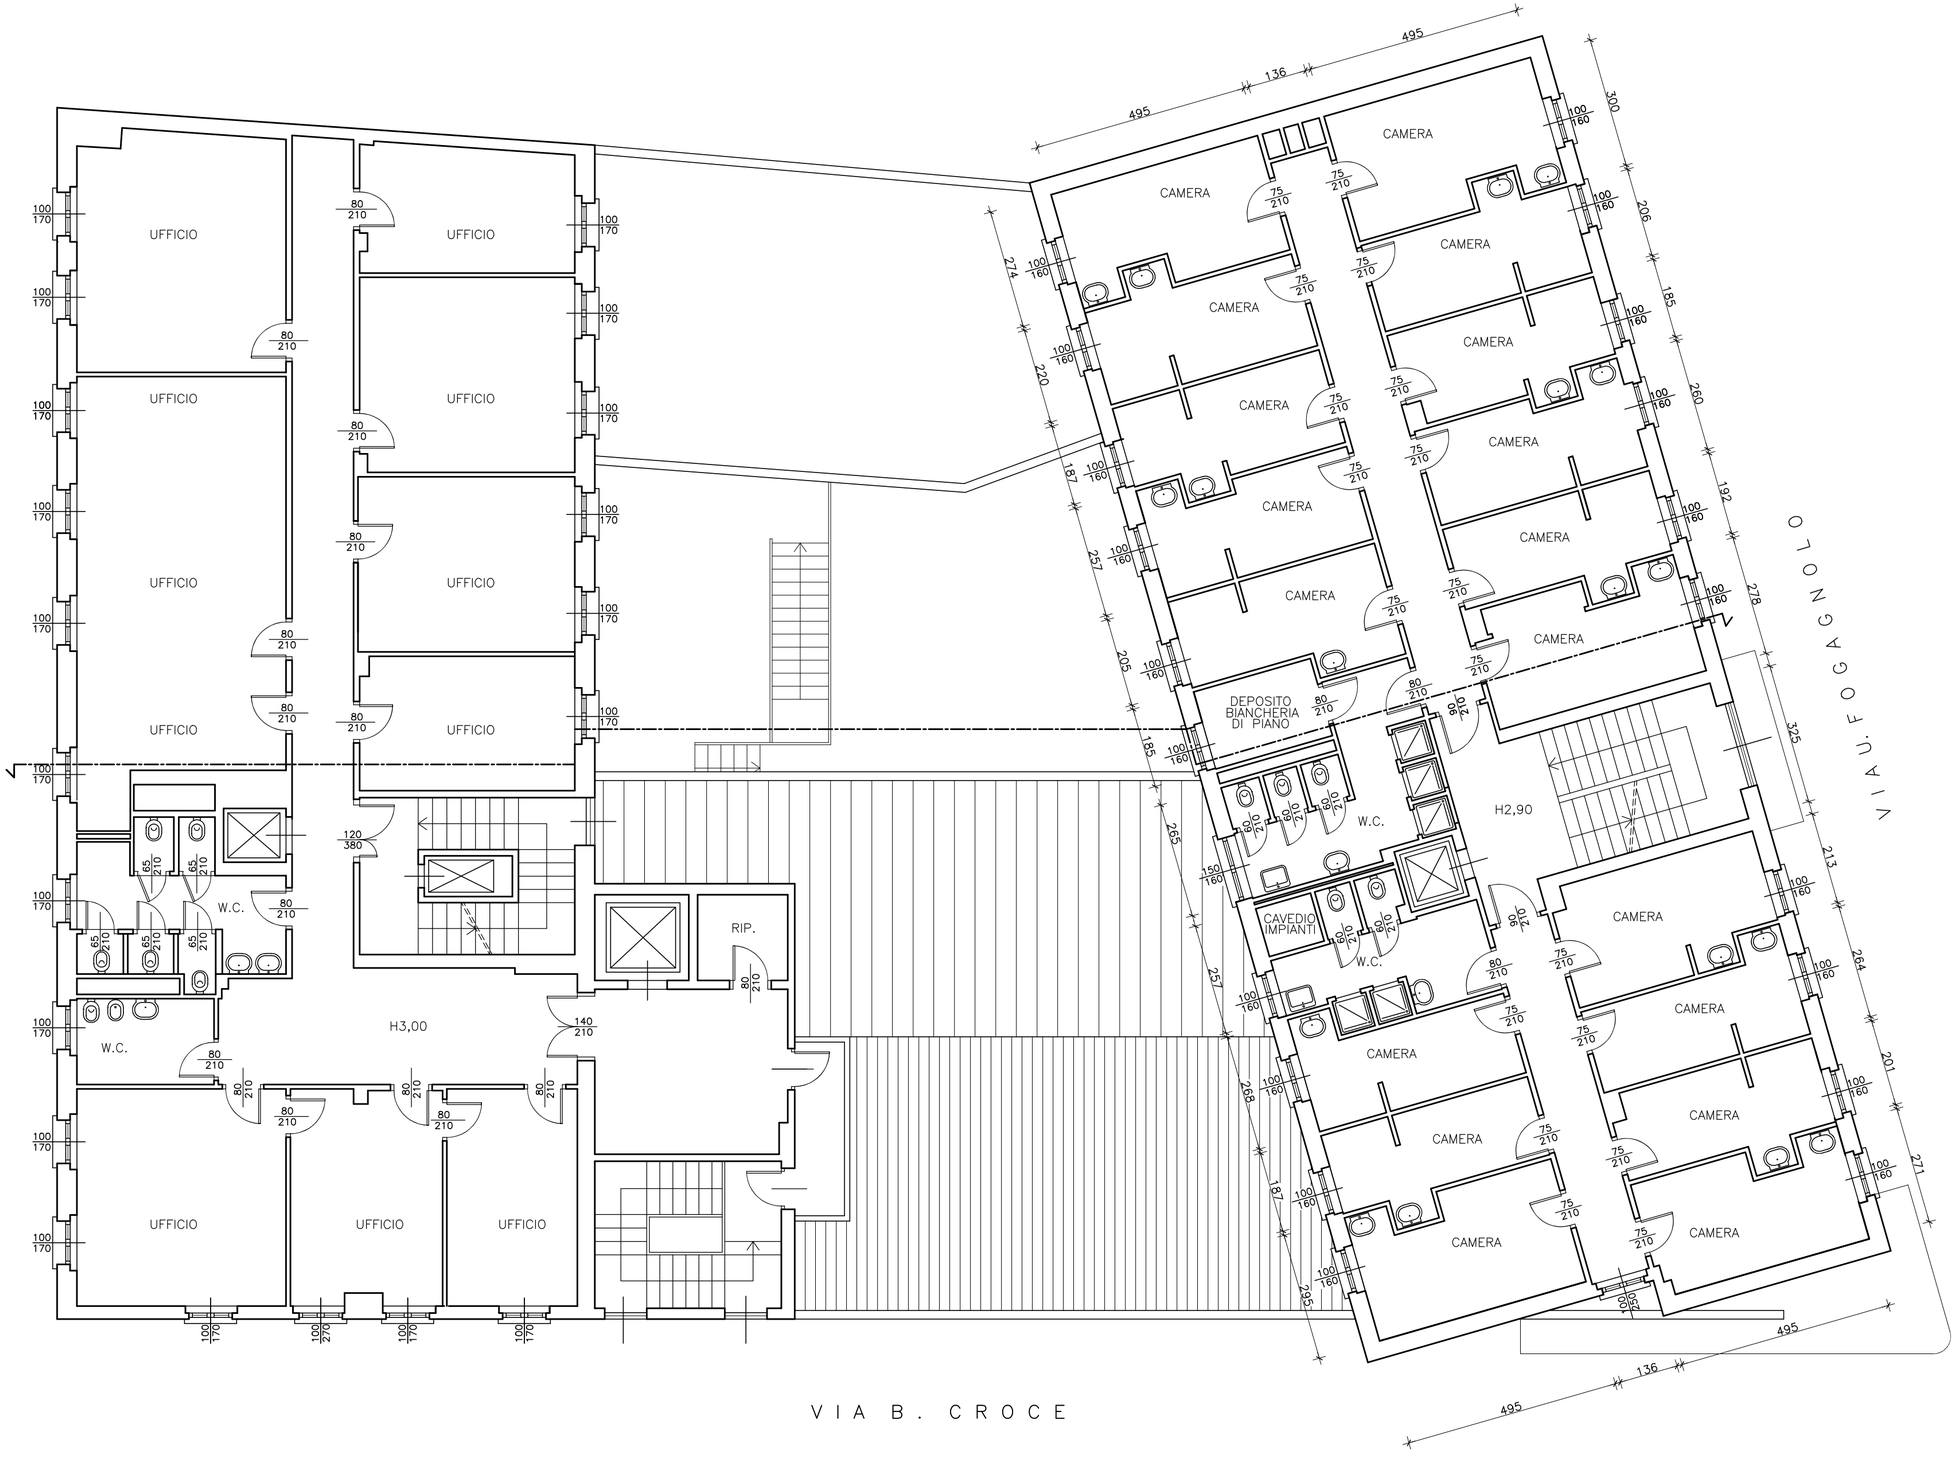


| | | |
|---|---|---|
| ARCHITETTO<br>GIUSEPPE GARLETTI<br><br>VIA DESENZANO 14<br>20146 MILANO<br><br>TEL: 02.400.95.483<br>FAX: 02.400.11.929<br>studio@garlettivaccarone.it<br><br>ORDINE ARCH. PROV. DI MILANO N. 5809<br><br>P.I. 13196470150 | COMUNE DI SESTO SAN GIOVANNI<br>VIA BENEDETTO CROCE n. 12, VIA UMBERTO FOGAGNOLO n. 29 | TAVOLA N.<br>5 |
| | EDIFICI DI PROPRIETA'<br>DEL COMUNE DI SESTO SAN GIOVANNI | SCALA 1:100 |
| | TITOLO:<br>PIANTA PIANO TERZO – STATO RILEVATO | DATA: 12/06/2020<br>aggiorn.: |