
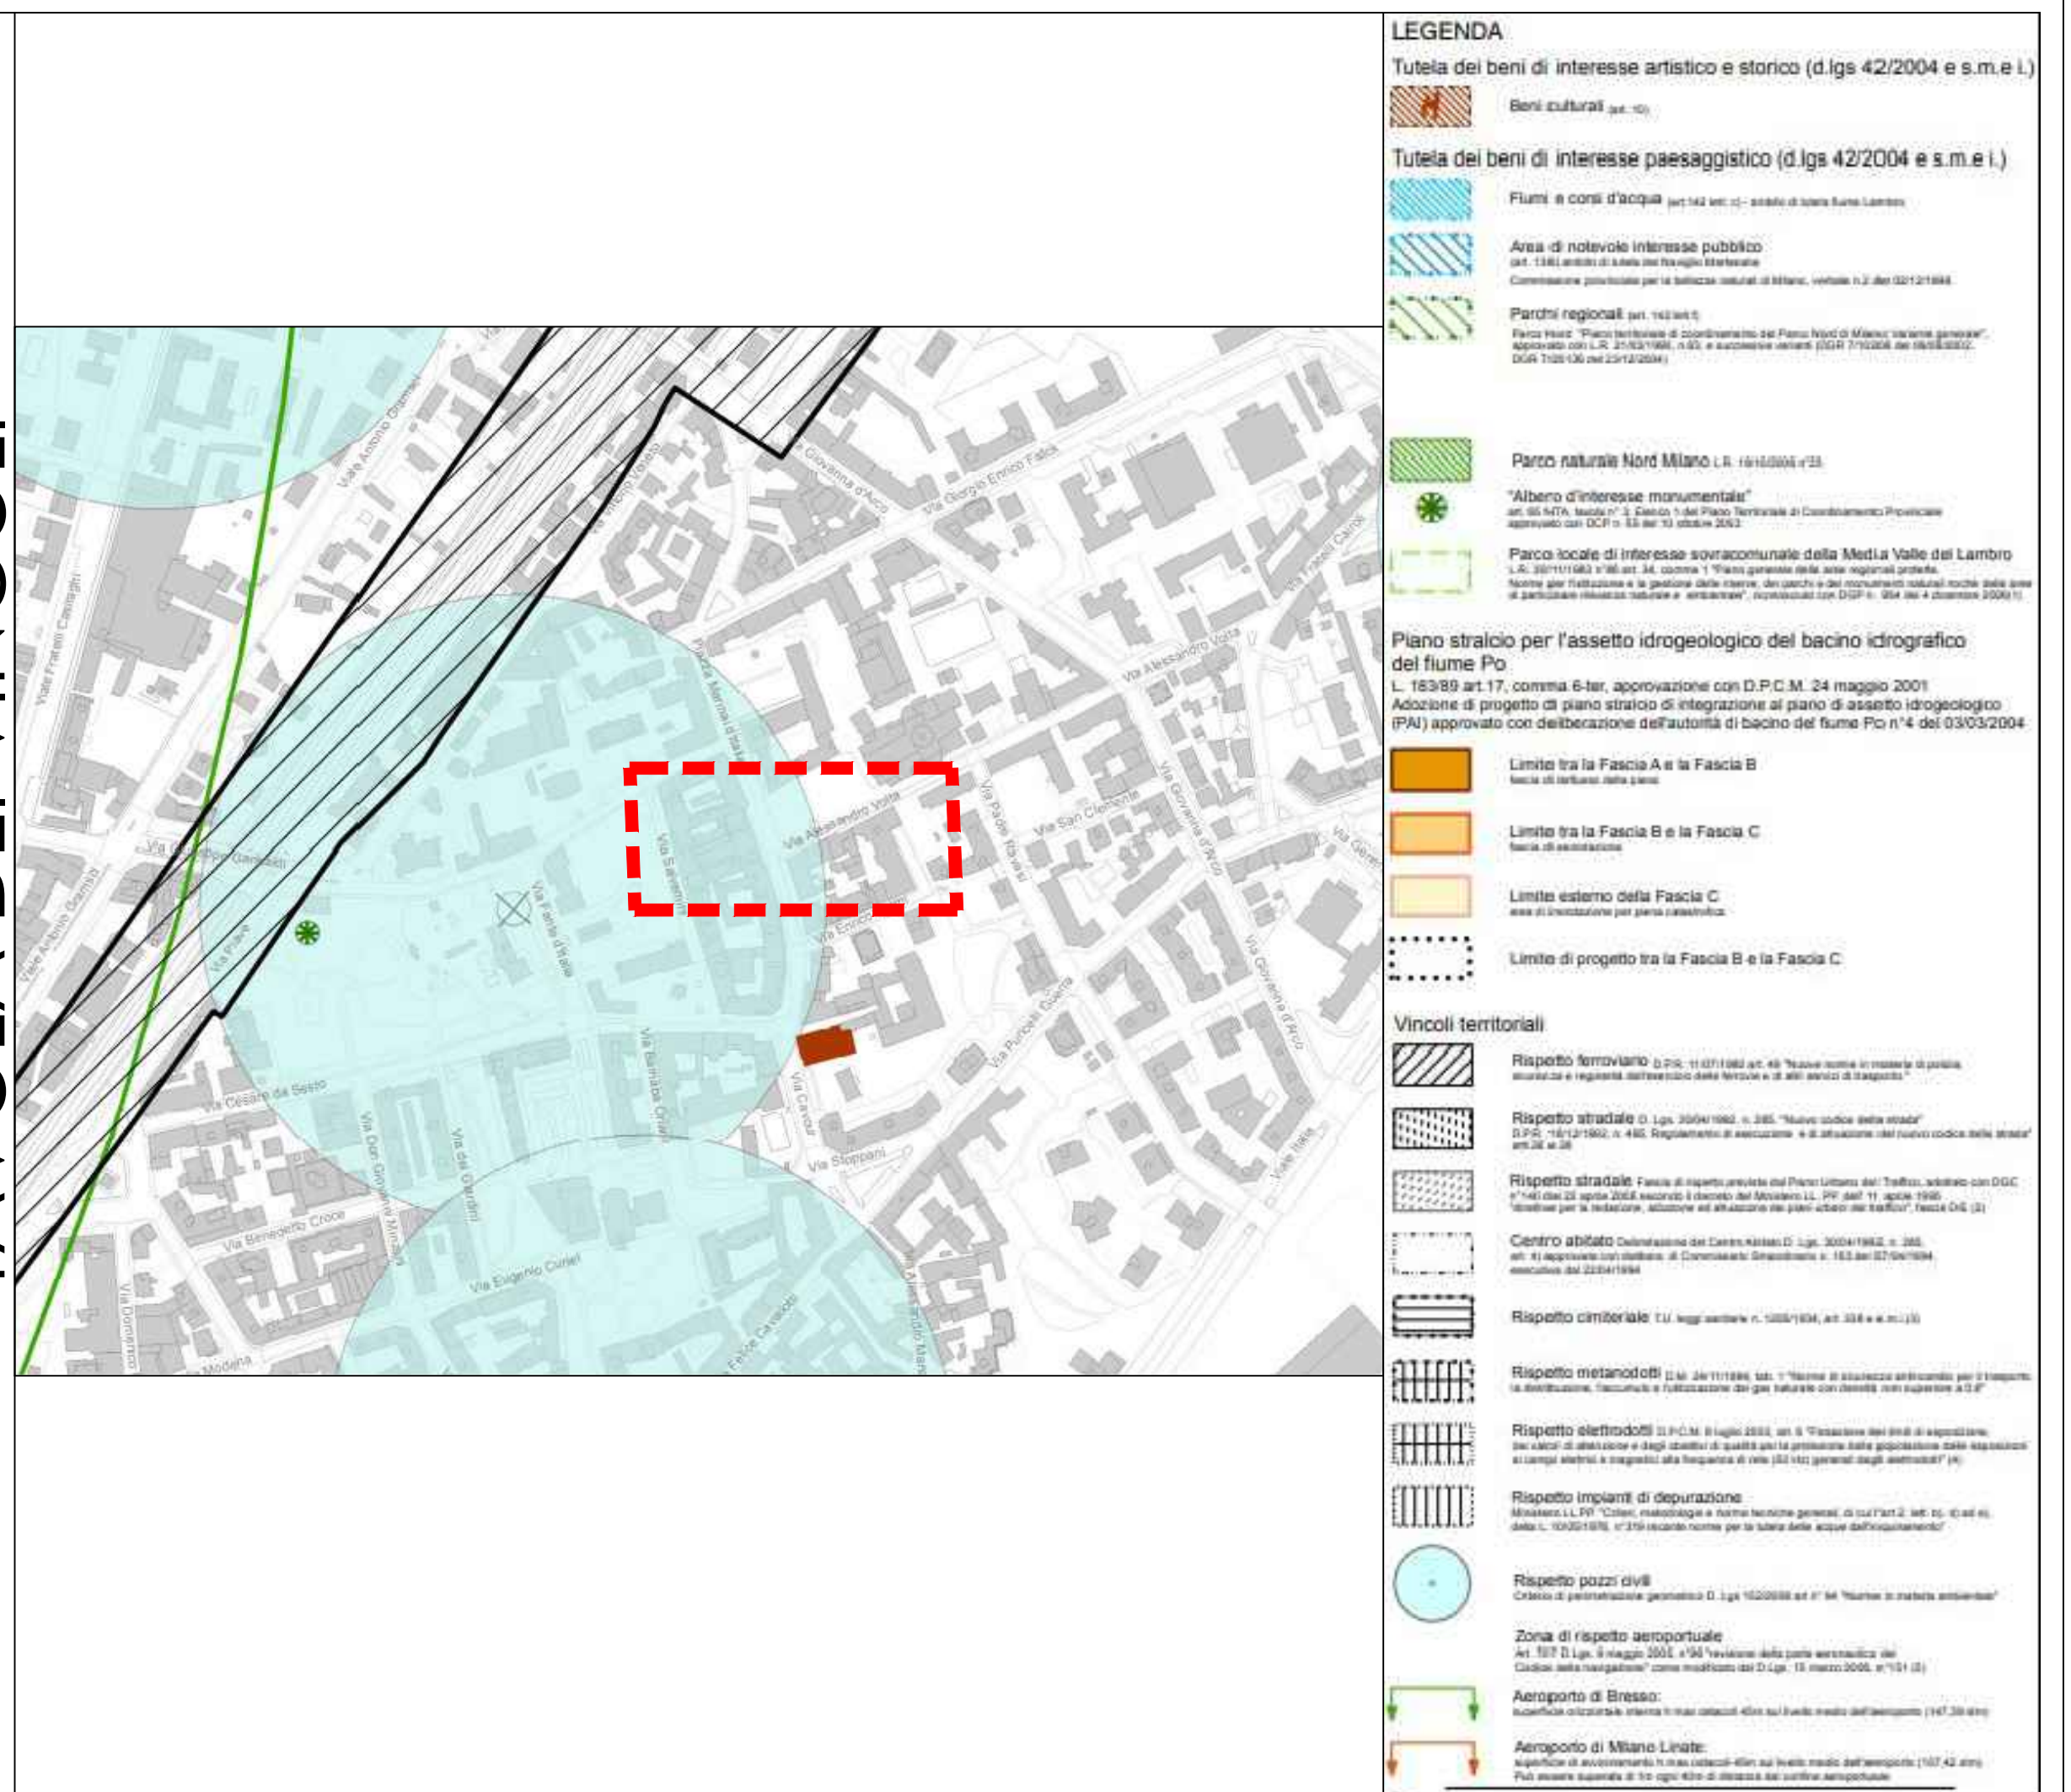
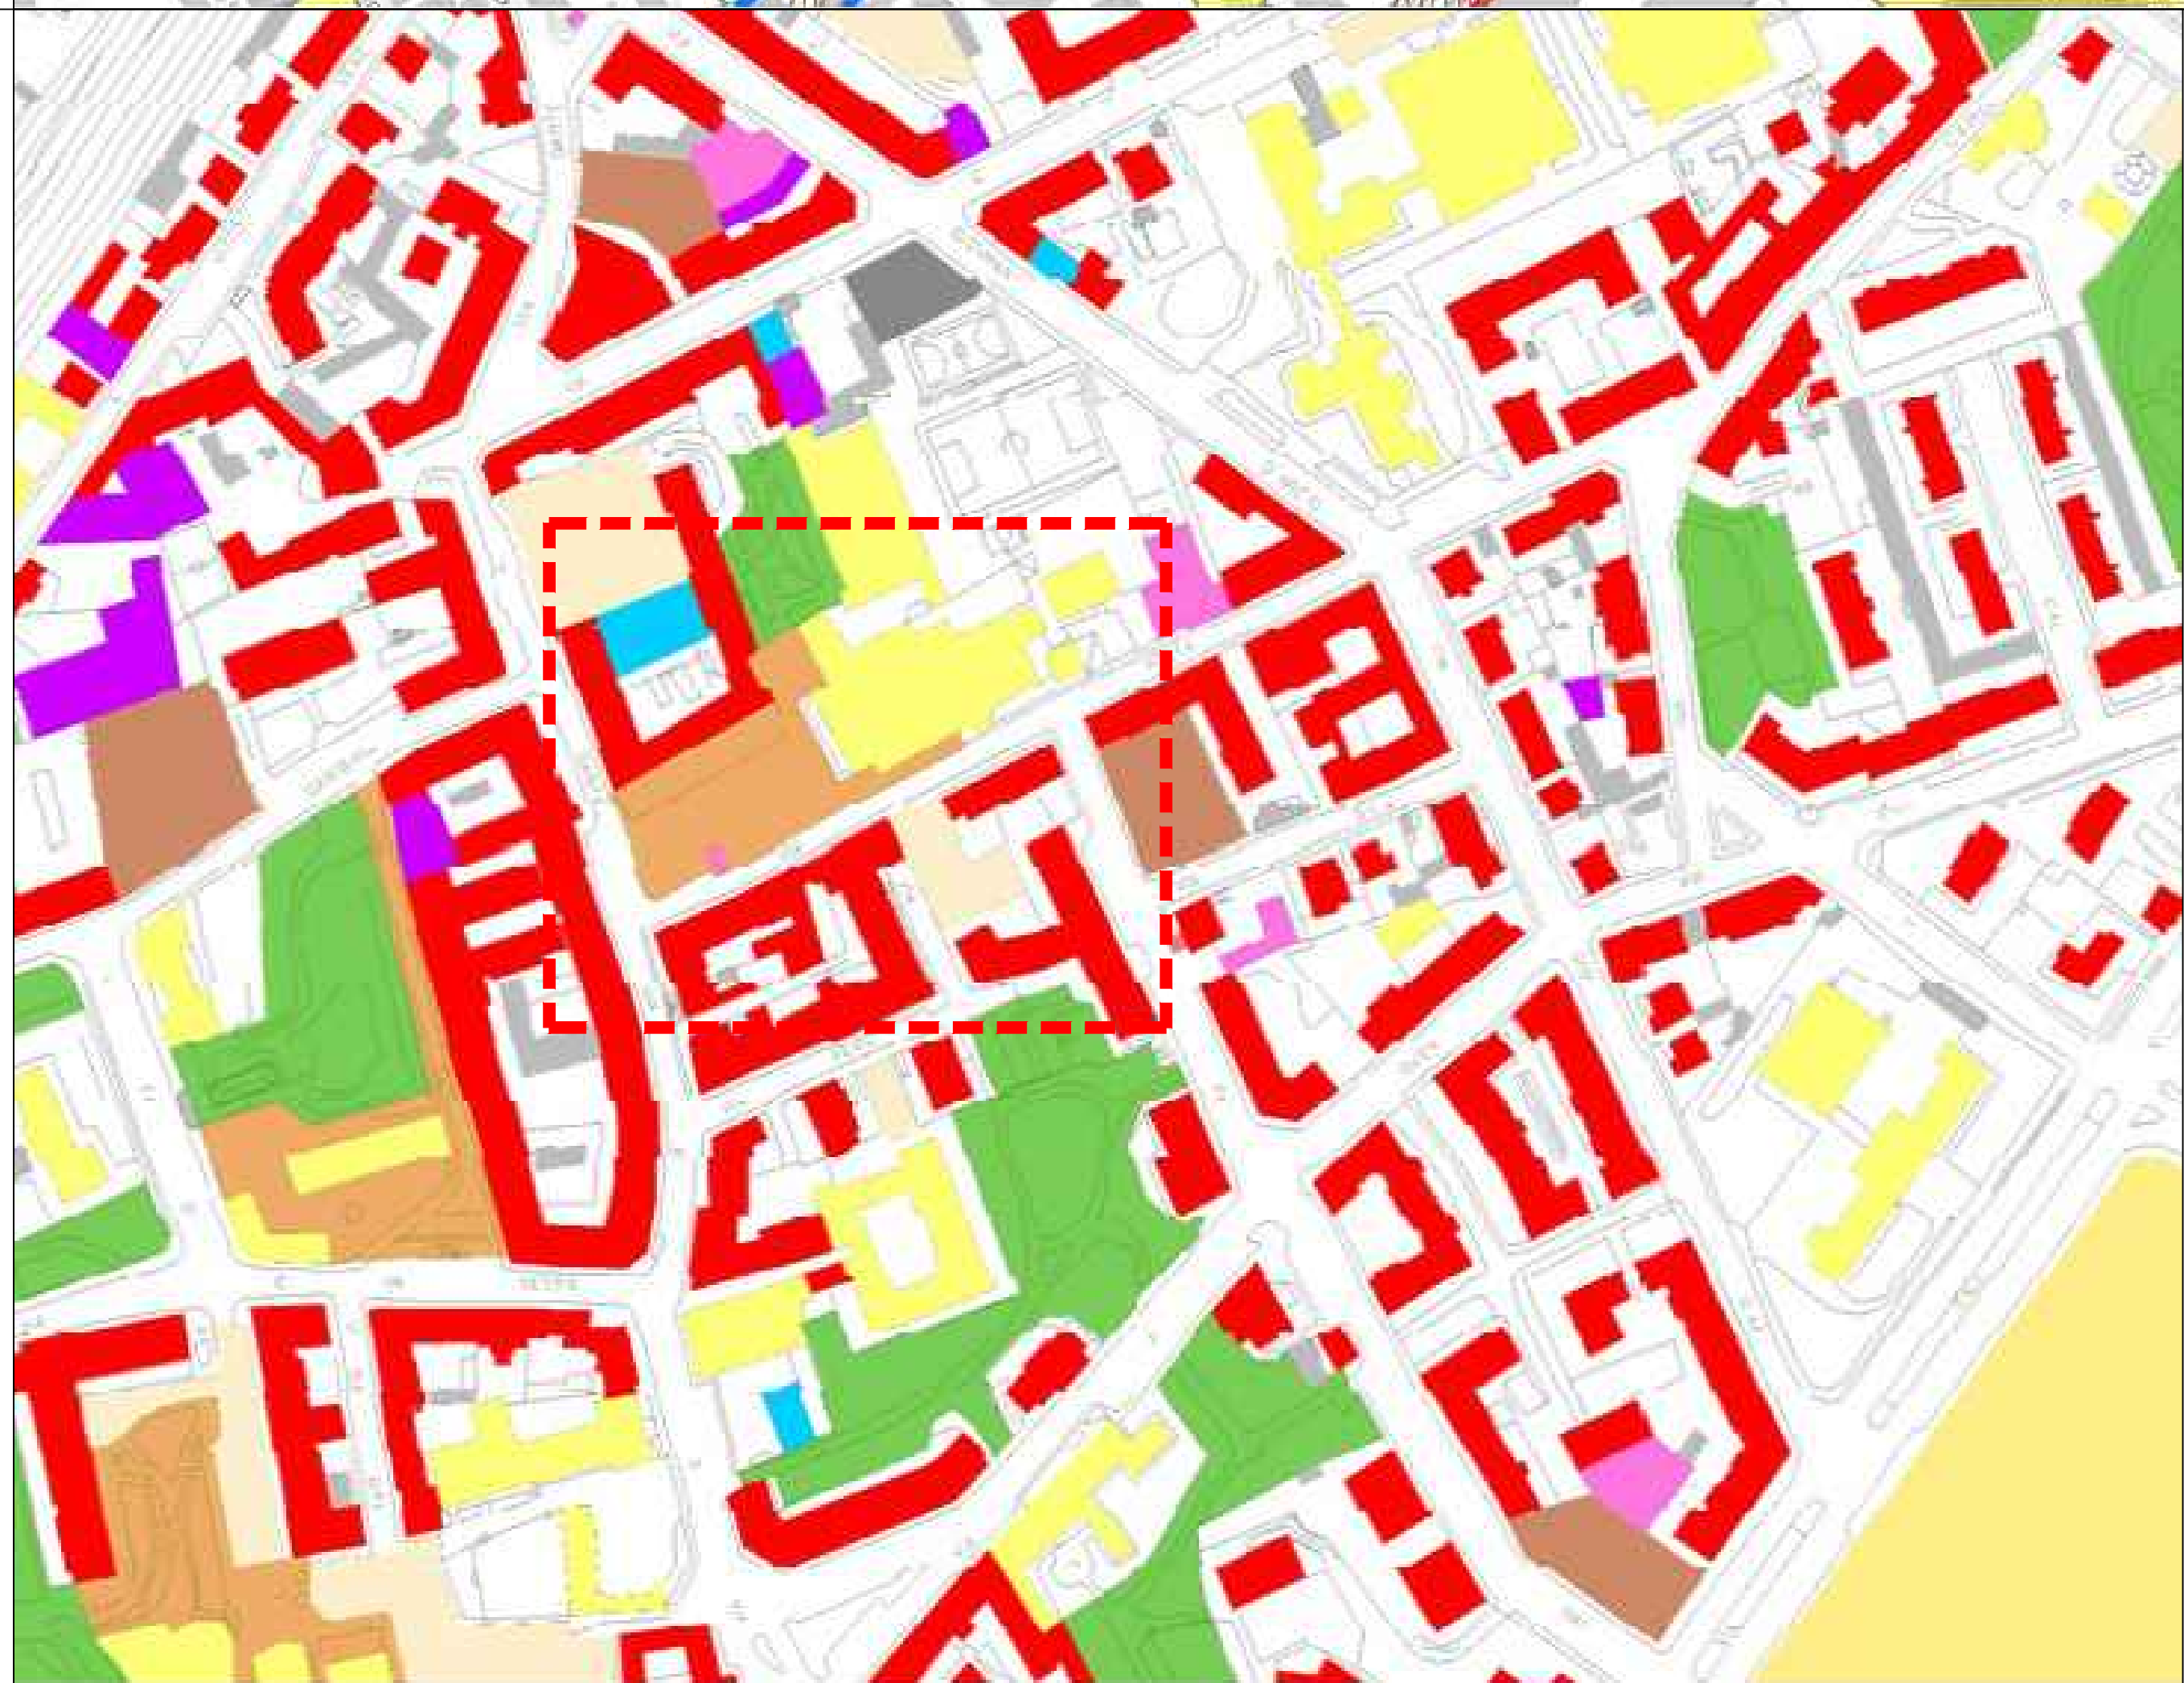
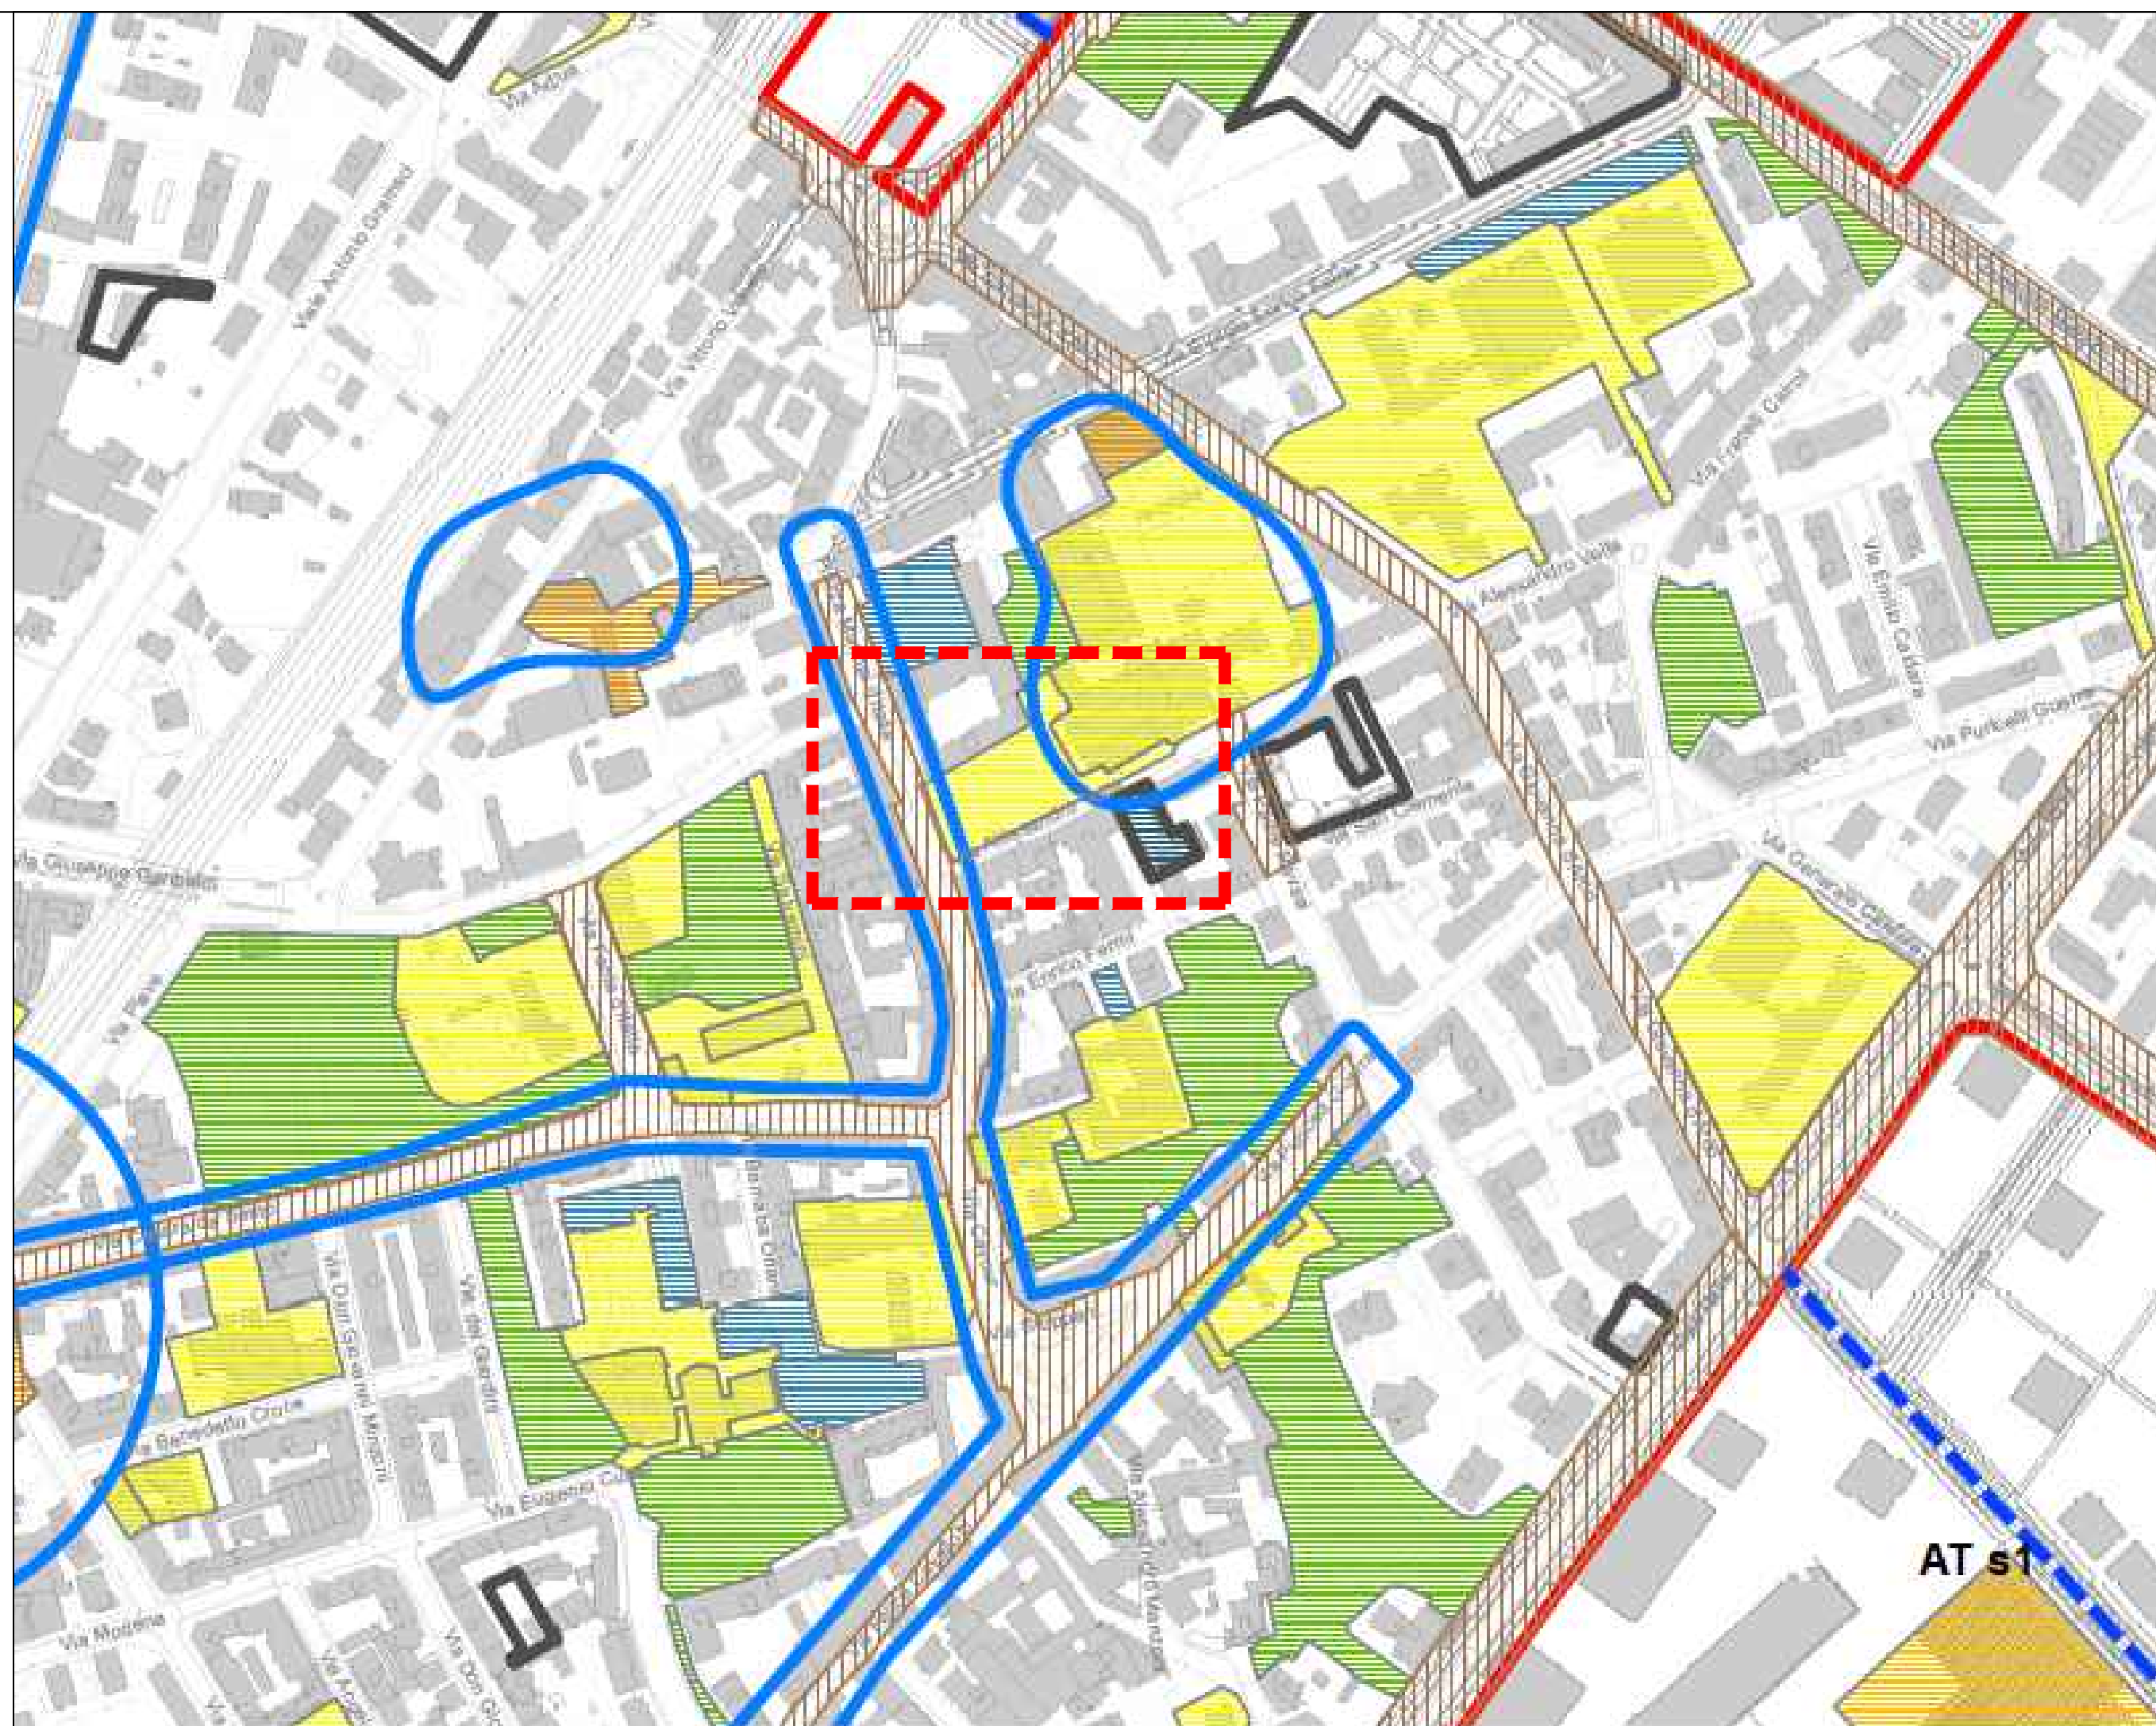


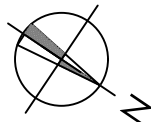

 CITTÀ DI SESTO SAN GIOVANNI MEDAGLIA D'ORO AL VALOR MILITARE Settore Territorio e lavori pubblici Servizio Infrastrutture e Reti - Manutenzione strade	
LAVORI DI RIQUALIFICAZIONE PIAZZA PETAZZI PROGETTO DEFINITIVO ANNO 2021	
	Progettista Arch. Massimiliano Merlo Gruppo di progettazione Arch. Diego Cagliani Responsabile del procedimento Arch. Massimiliano Merlo
STATO DI FATTO Inquadramento Urbanistico	
Scala FUORISCALA	Tav. N° 01
Data Novembre 2021	REV.