


GALLERIA FOTO STATO DI FATTO PIAZZA PETAZZI



COLLEGAMENTI CON AREE VERDI DI QUARTIERE

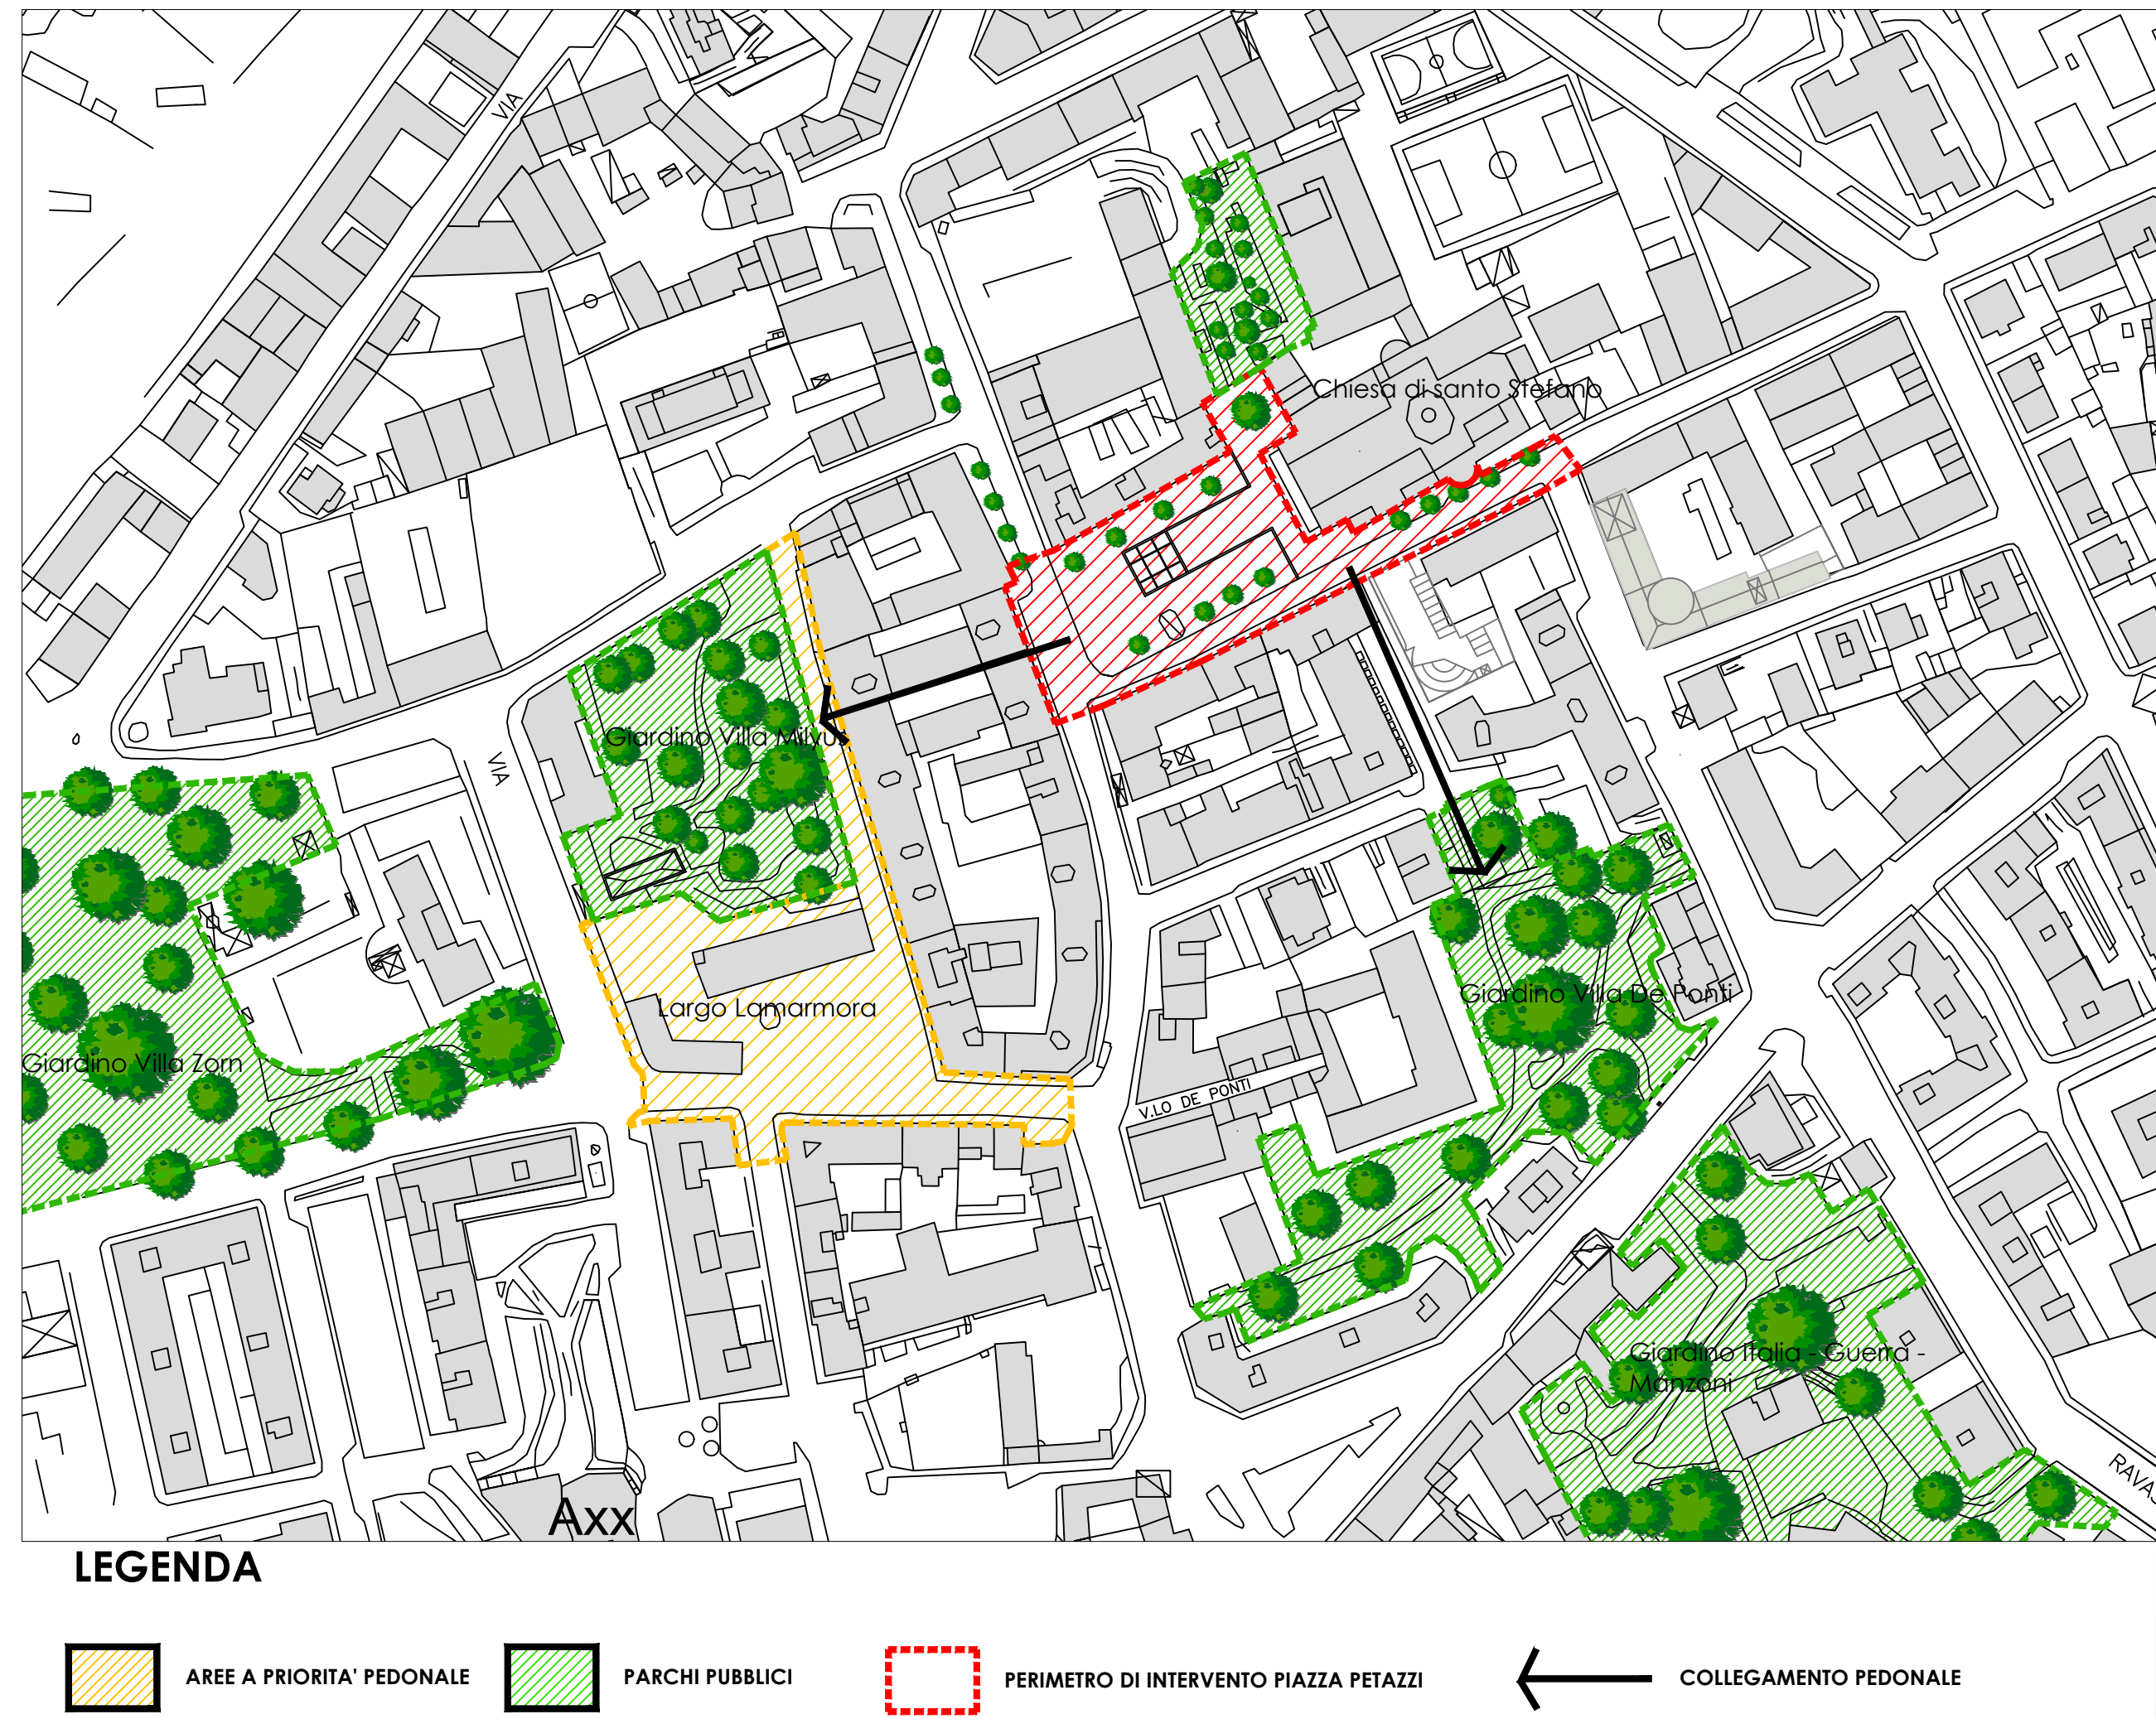

 CITTÀ DI SESTO SAN GIOVANNI MEDAGLIA D'ORO AI VALORI MILITARE					
Settore Territorio e lavori pubblici Servizio Infrastrutture e Refi - Manutenzione strade					
LAVORI DI RIQUALIFICAZIONE PIAZZA PETAZZI PROGETTO DEFINITIVO ANNO 2021					
 <i>Sesto S. Giovanni - Piazza Petazzi - Parrocchia S. Stefano</i>			Progettista Arch. Massimiliano Merlo Gruppo di progettazione Arch. Diego Cagliani		
STATO DI FATTO					Responsabile del procedimento Arch. Massimiliano Merlo
Inquadramento Territoriale					Tav. N° 03
Scala	FUORISCALA			Data	Novembre 2021
					REV.