

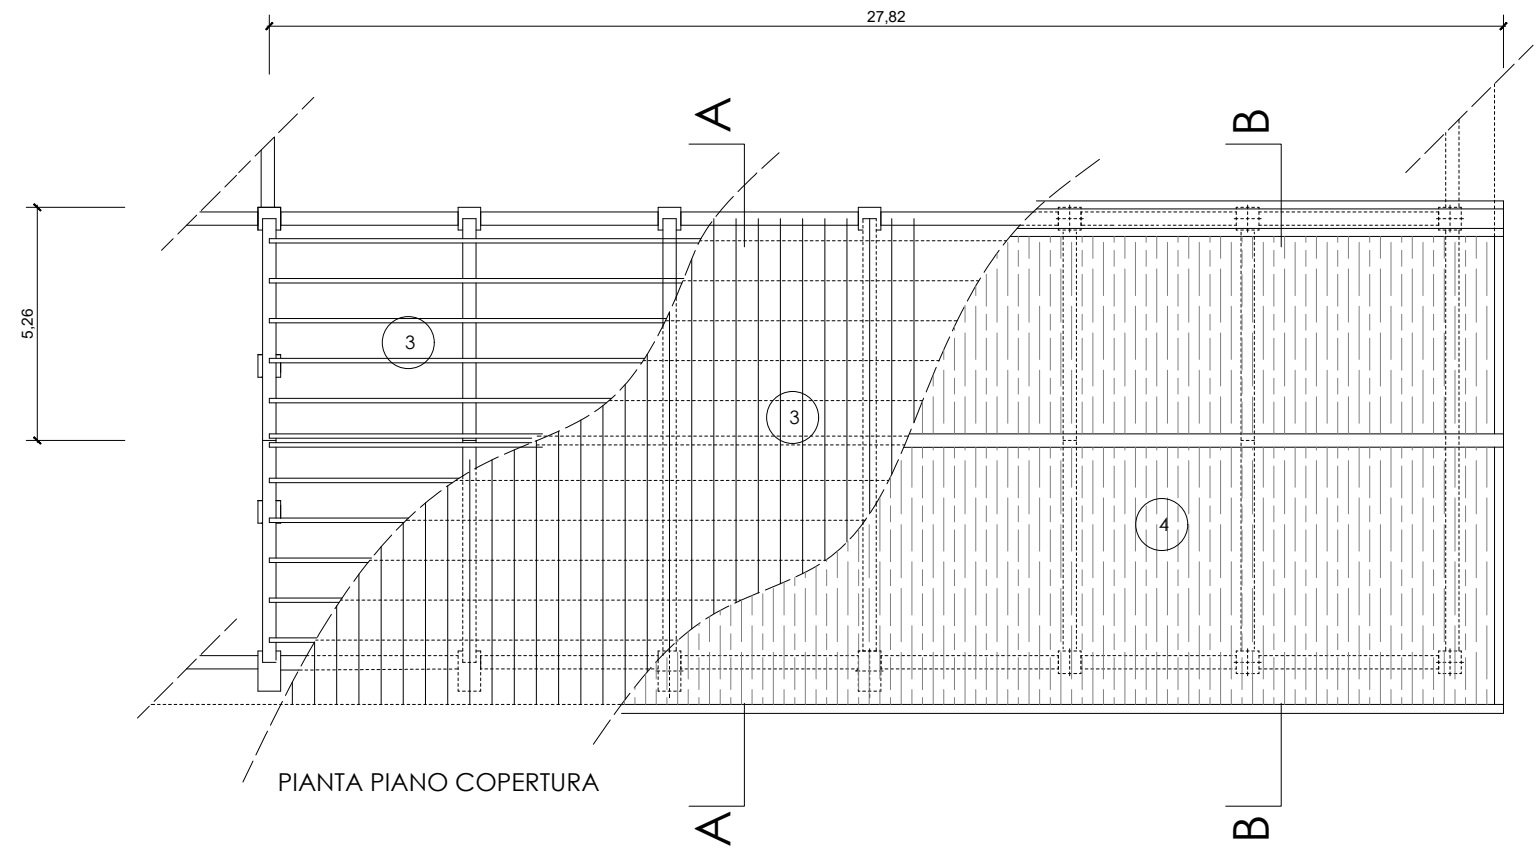


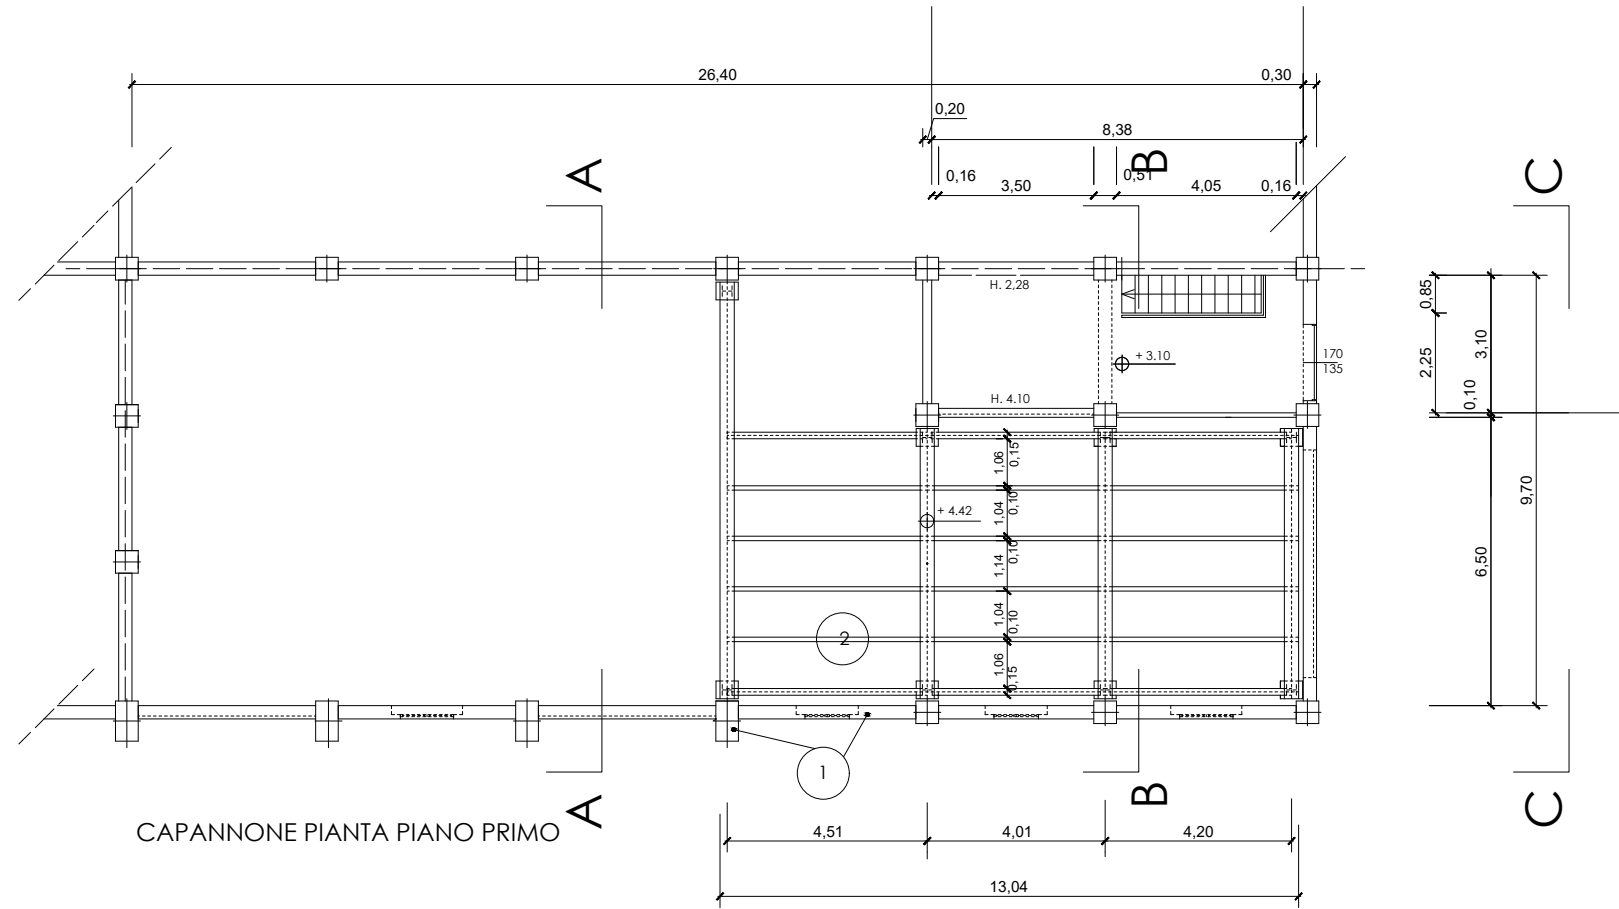

- LEGENDA
- 1 - pareti e pilastri in muratura
 - 2 - struttura esistente in putrelle di ferro
 - 3 - struttura portante tetto in capriate e travetti
 - 4 - copertura in tegole marsigliesi

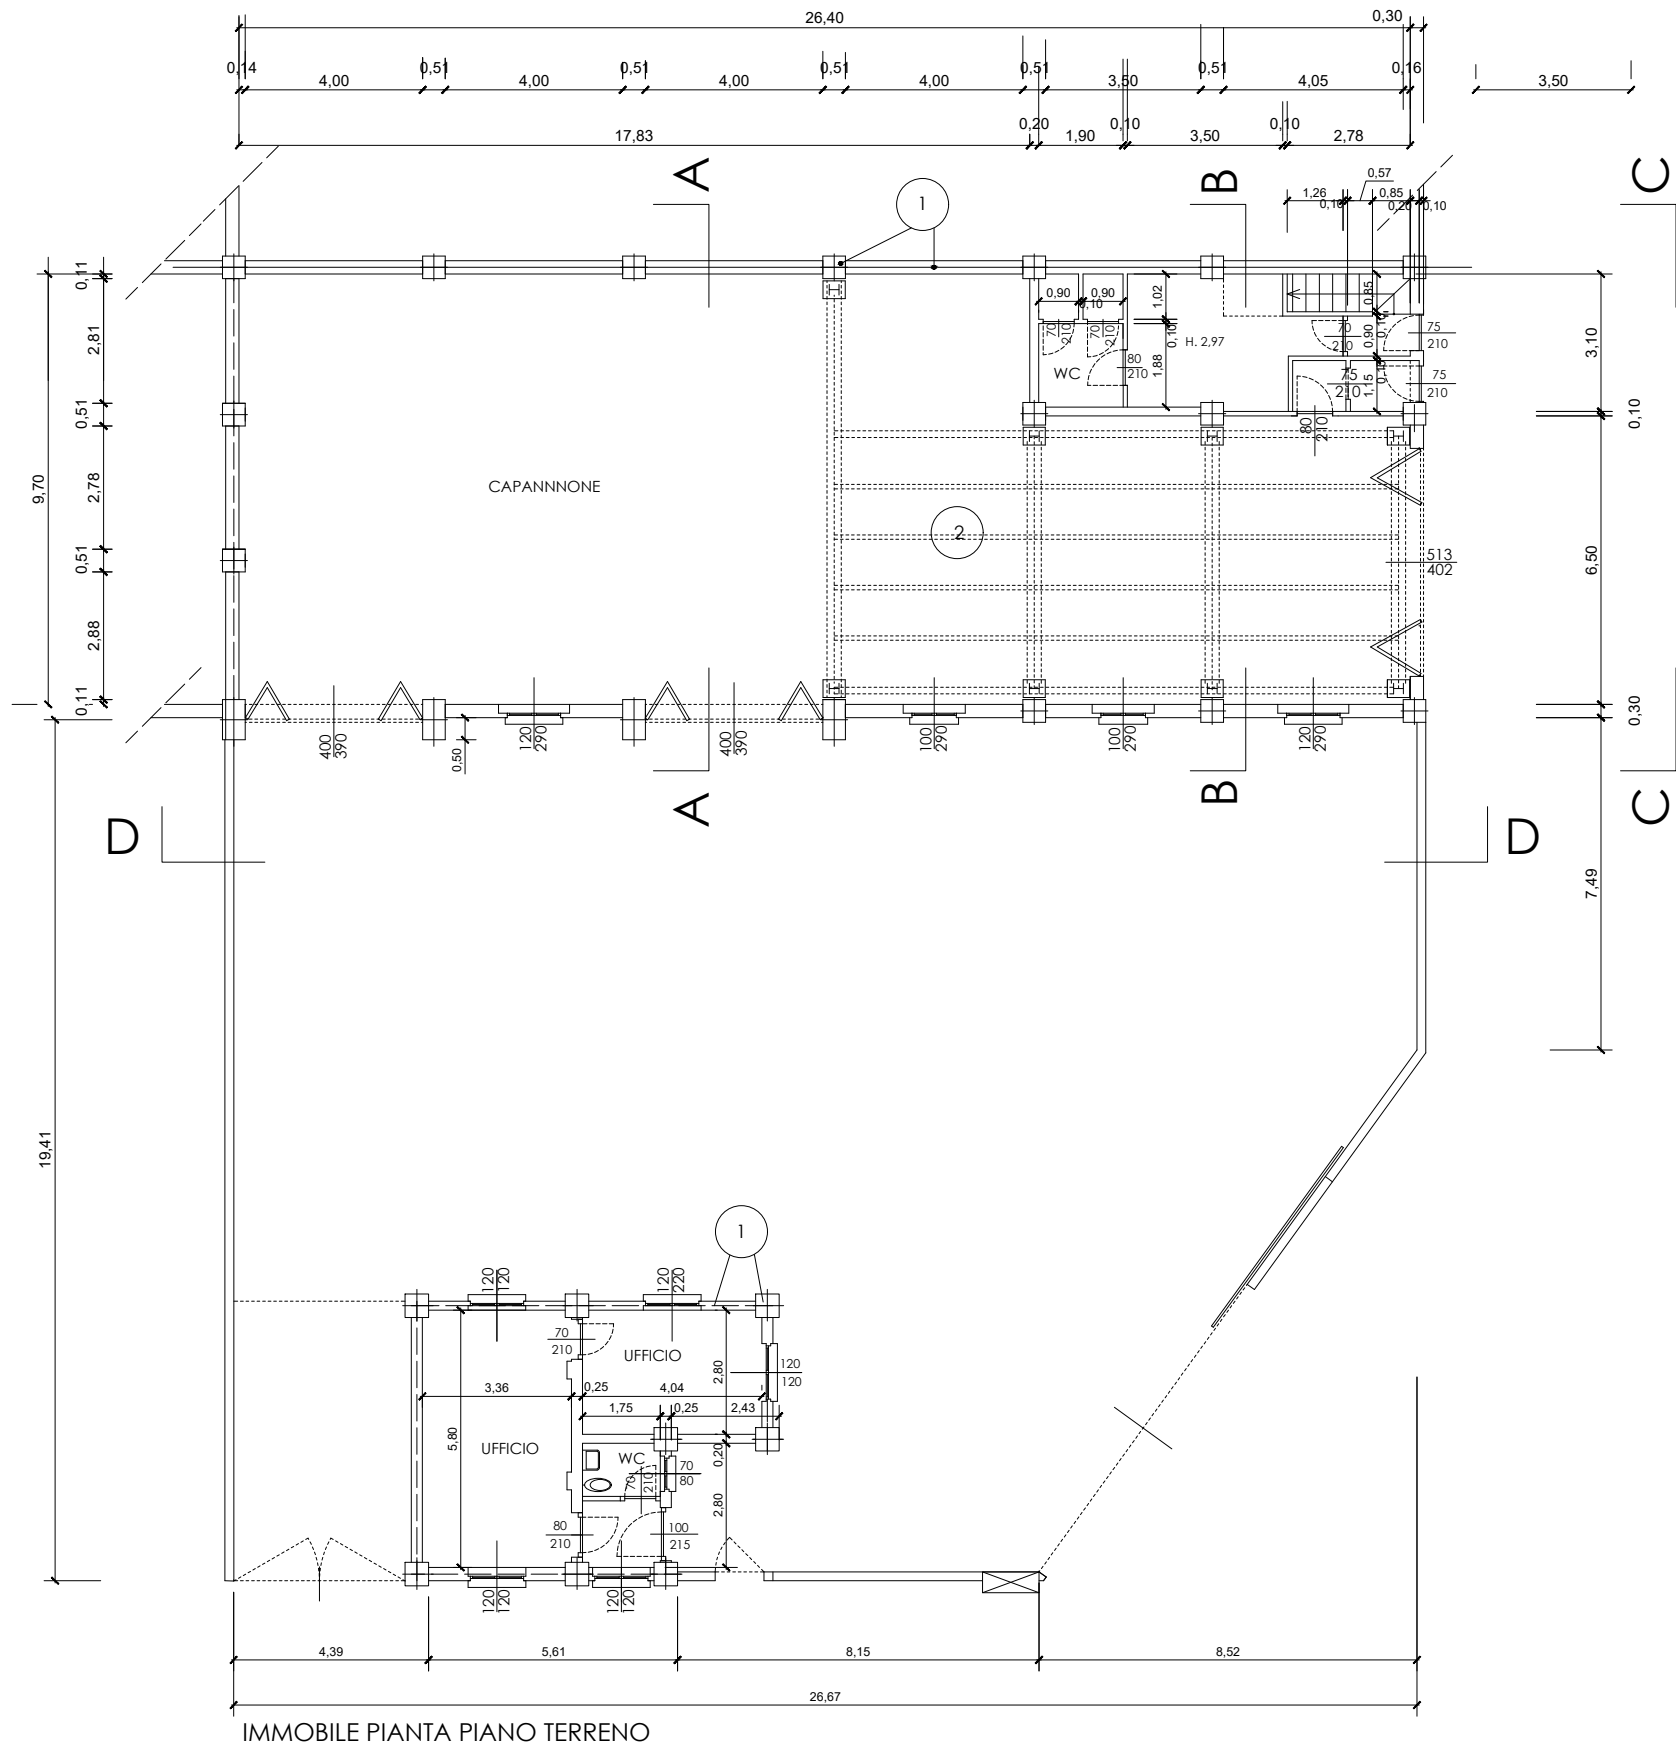

Settore Edilizia Pubblica e Global Service - Verde
Servizio tecnico demanio e patrimonio

**RICHIESTA DI CONTRIBUTO REGIONE LOMBARDIA
IMMOBILI CONFISCATI ALLA CRIMINALITA' ORGANIZZATA**

manutenzione straordinaria e adeguamento sismico
NUOVA SEDE DELLA PROTEZIONE CIVILE COMUNALE
Via Giuseppe Mazzini, 33 - Sesto San Giovanni

STUDIO DI FATTIBILITA'



Dirigente di Settore
arch. Antonio Di Giorgio

Progettista
arch. Elisa Gabutti

**Gruppo di progettazione
opere architettoniche**
Geom. Gianluigi Madonnini

INCARICHI DA AFFIDARE

**Opere strutturali
CSP/CSE**

RUP
arch. Elisa Gabutti

Oggetto
**STATO DI FATTO
PLANIMETRIE PIANO TERRENO - PRIMO PIANO
E COPERTURA**

Data
15/03/2023

Scala:
1 : 100

Tav. n°

01