

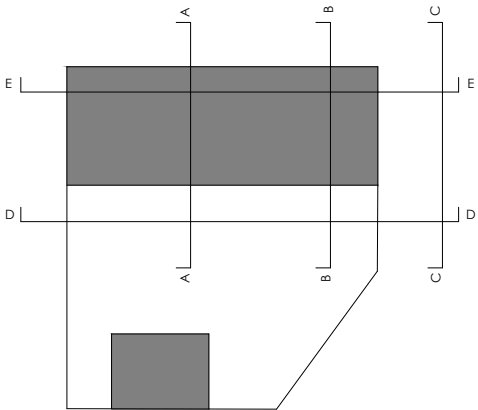


PROSPETTO D-D

PROSPETTO C-C

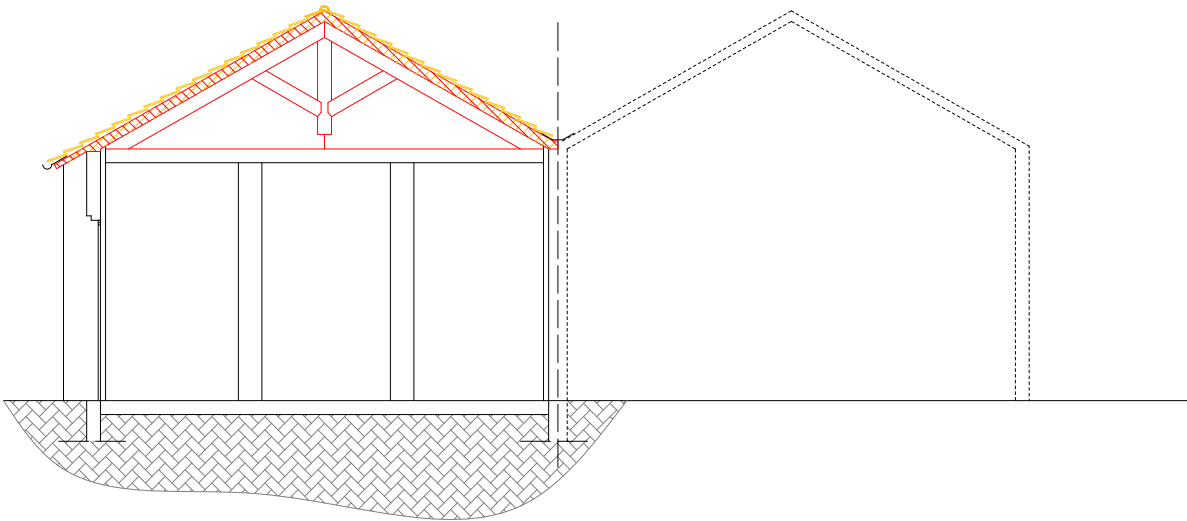

SEZIONE A-A

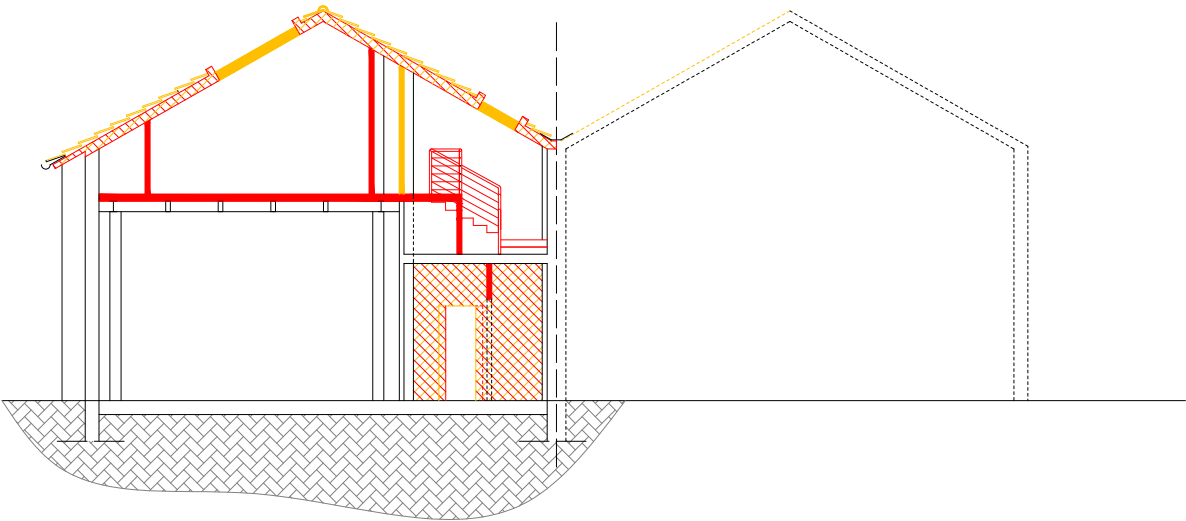

SEZIONE B-B



Settore Edilizia Pubblica e Global Service - Verde
Servizio tecnico demanio e patrimonio

RICHIESTA DI CONTRIBUTO REGIONE LOMBARDIA
IMMOBILI CONFISCATI ALLA CRIMINALITA' ORGANIZZATA
manutenzione straordinaria e adeguamento sismico
NUOVA SEDE DELLA PROTEZIONE CIVILE COMUNALE
Via Giuseppe Mazzini, 33 - Sesto San Giovanni

STUDIO DI FATTIBILITA'



Dirigente di Settore
arch. Antonio Di Giorgio

Progettista
arch. Elisa Gabutti

Gruppo di progettazione
opere architettoniche
Geom. Gianluigi Madonnini

INCARICHI DA AFFIDARE

Opere strutturali
CSP/CSE

RUP
arch. Elisa Gabutti

Oggetto
TAVOLA COMPARATIVA - PROSPETTI E SEZIONI

Data
15/03/2023

Scala:
1 : 100

Tav. n°

04