

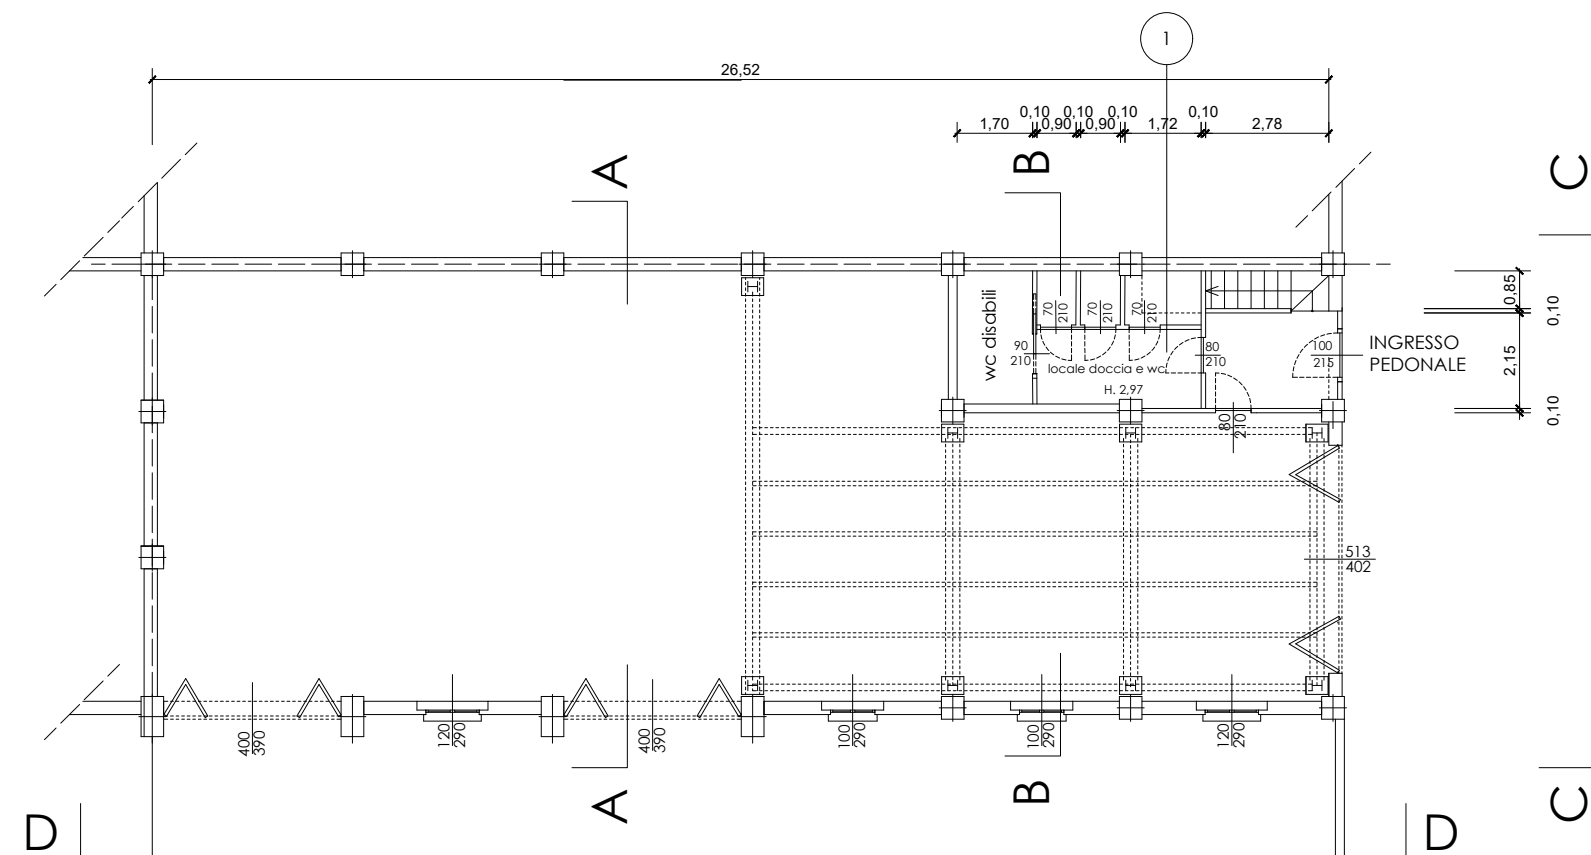
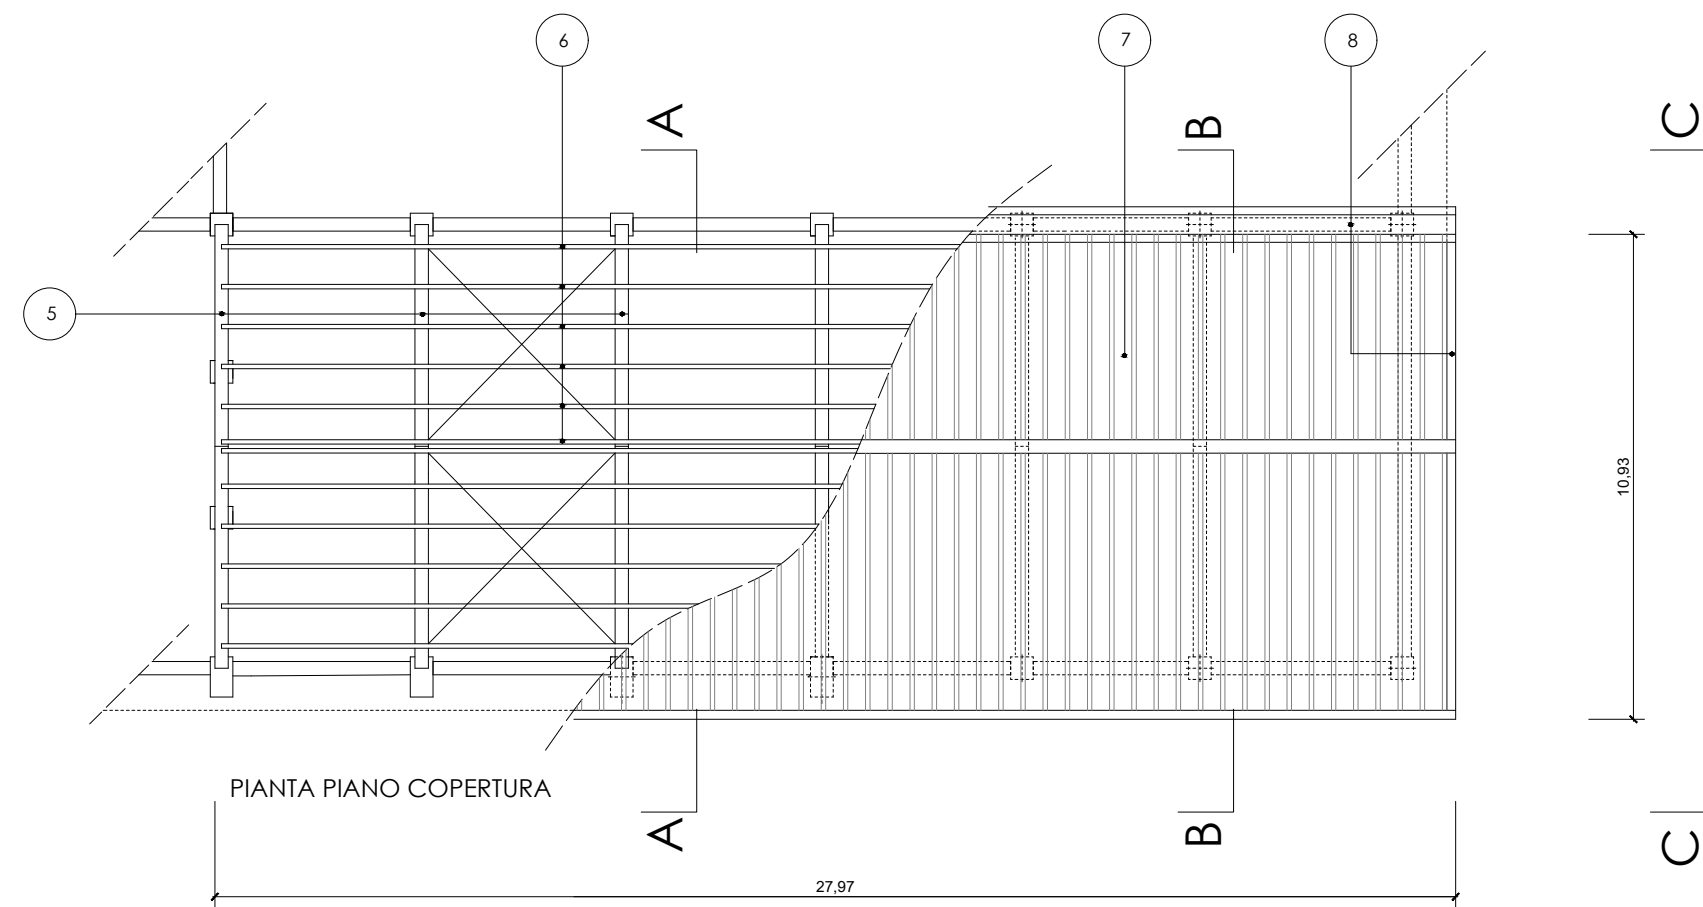


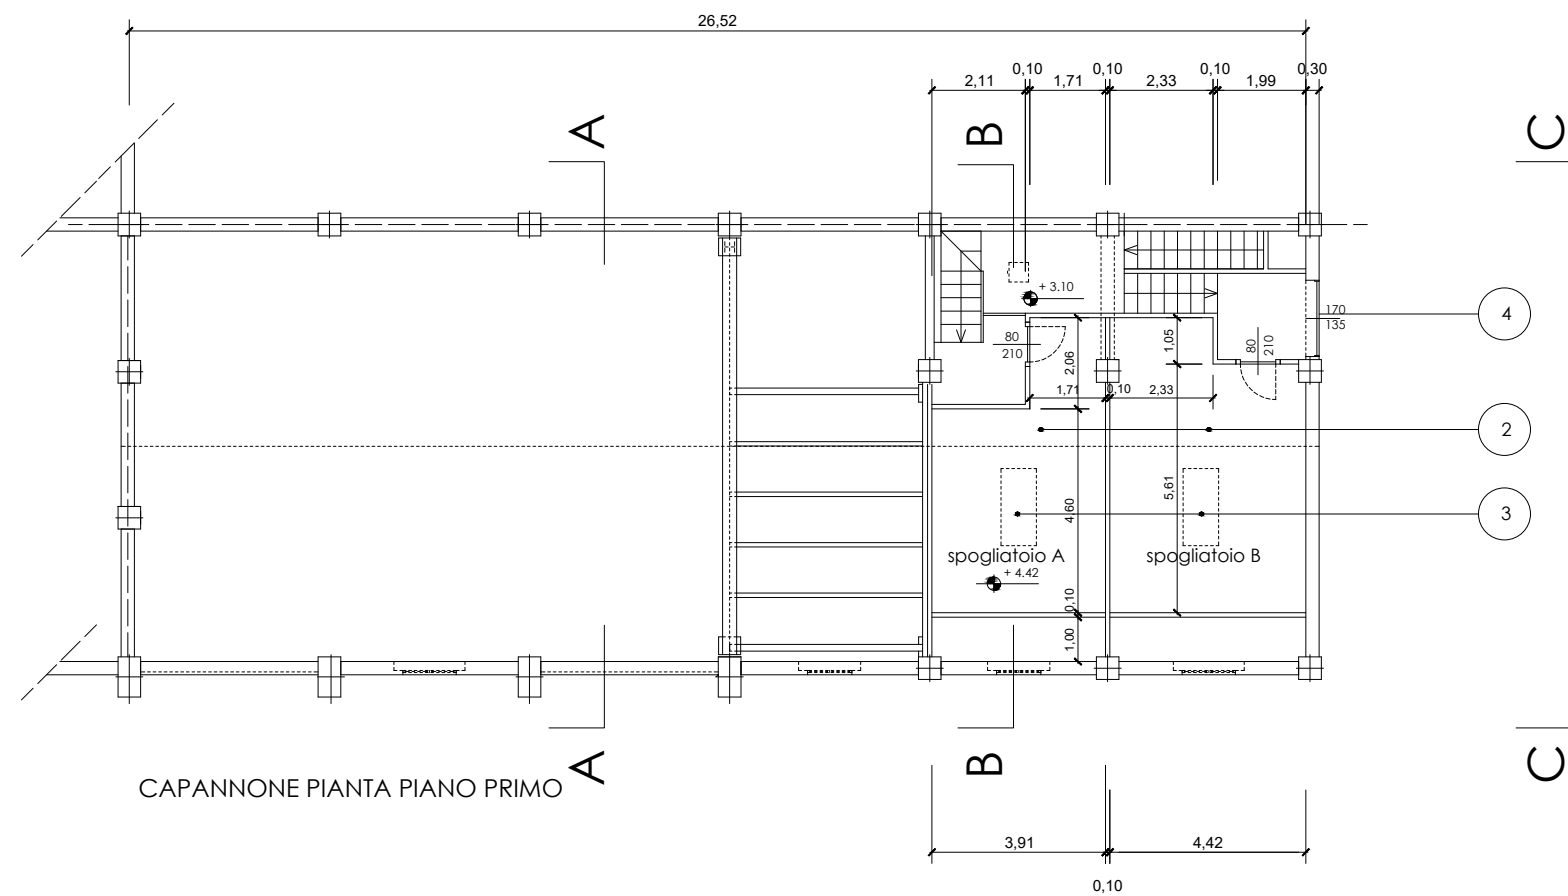

N.B. l'edificio destinato ad uffici non è oggetto di modifiche ad eccezione della tinteggiatura

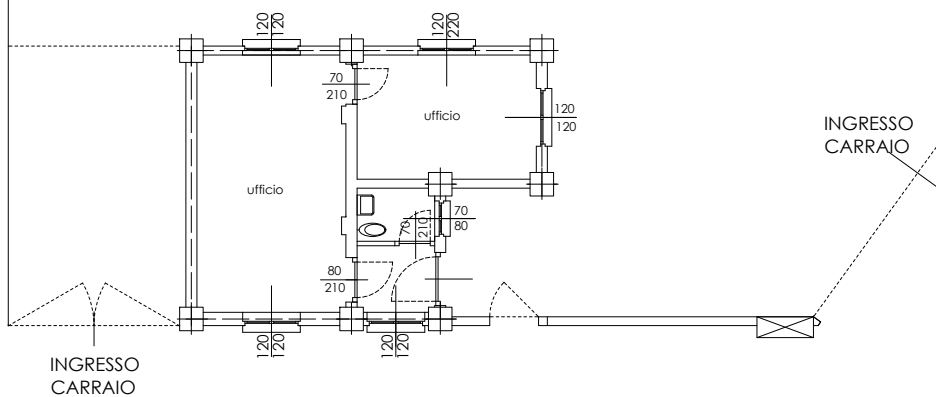

#### LEGENDA

- 1 - rifacimento zona ingresso e bagni
- 2 - formazione solaio su struttura esistente in putrelle di ferro
- 3 - realizzazione lucernai
- 4 - sostituzione finestra esistente con vetrocemento

- 5 - rifacimento capriate in legno lamellare
- 6 - rifacimento orditura secondaria in legno lamellare
- 7 - rifacimento copertura in pannelli grecati coibentati
- 8 - rifacimento canali e scossaline in lamiera verniciata



Settore Edilizia Pubblica e Global Service - Verde  
Servizio tecnico demanio e patrimonio

**RICHIESTA DI CONTRIBUTO REGIONE LOMBARDIA  
IMMOBILI CONFISCATI ALLA CRIMINALITA' ORGANIZZATA**  
manutenzione straordinaria e adeguamento sismico  
**NUOVA SEDE DELLA PROTEZIONE CIVILE COMUNALE**  
Via Giuseppe Mazzini, 33 - Sesto San Giovanni  
**STUDIO DI FATTIBILITA'**



**Dirigente di Settore**  
arch. Antonio Di Giorgio

**Progettista**  
arch. Elisa Gabutti

**Gruppo di progettazione  
opere architettoniche**  
Geom. Gianluigi Madonnini

**INCARICHI DA AFFIDARE**

**Opere strutturali**  
**CSP/CSE**

**RUP**  
arch. Elisa Gabutti

Oggetto  
**PROGETTO  
PLANIMETRIE PIANO TERRENO - PRIMO PIANO  
E COPERTURA**

Data  
15/03/2023

Scala:  
1 : 100

Tav. n°

**05**