



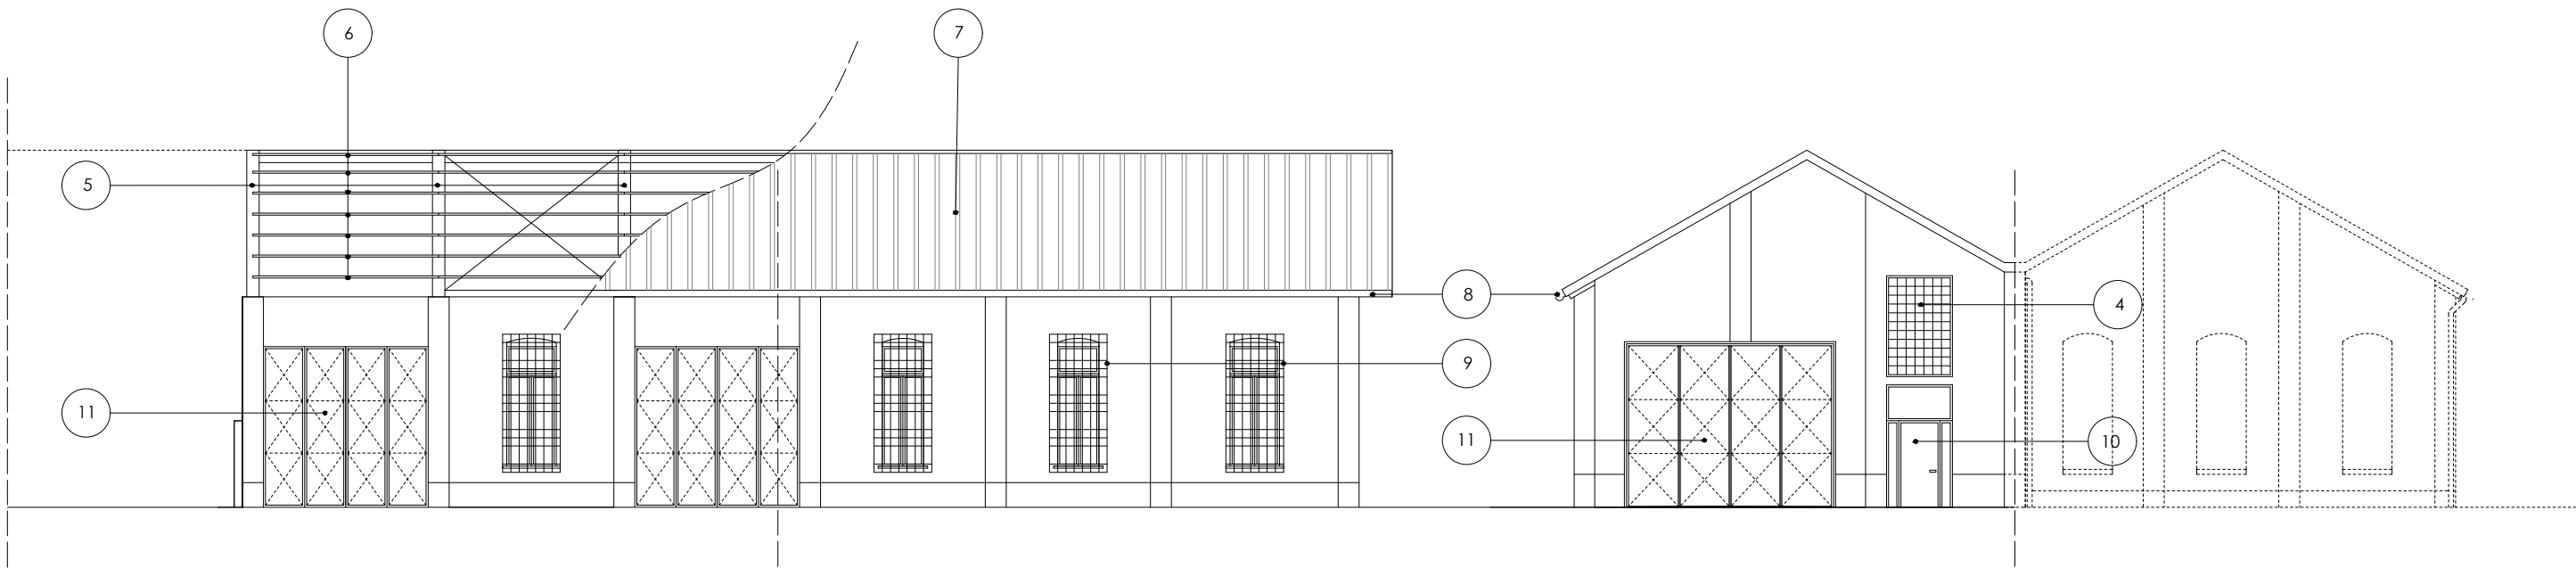


PROSPETTO D-D

PROSPETTO C-C

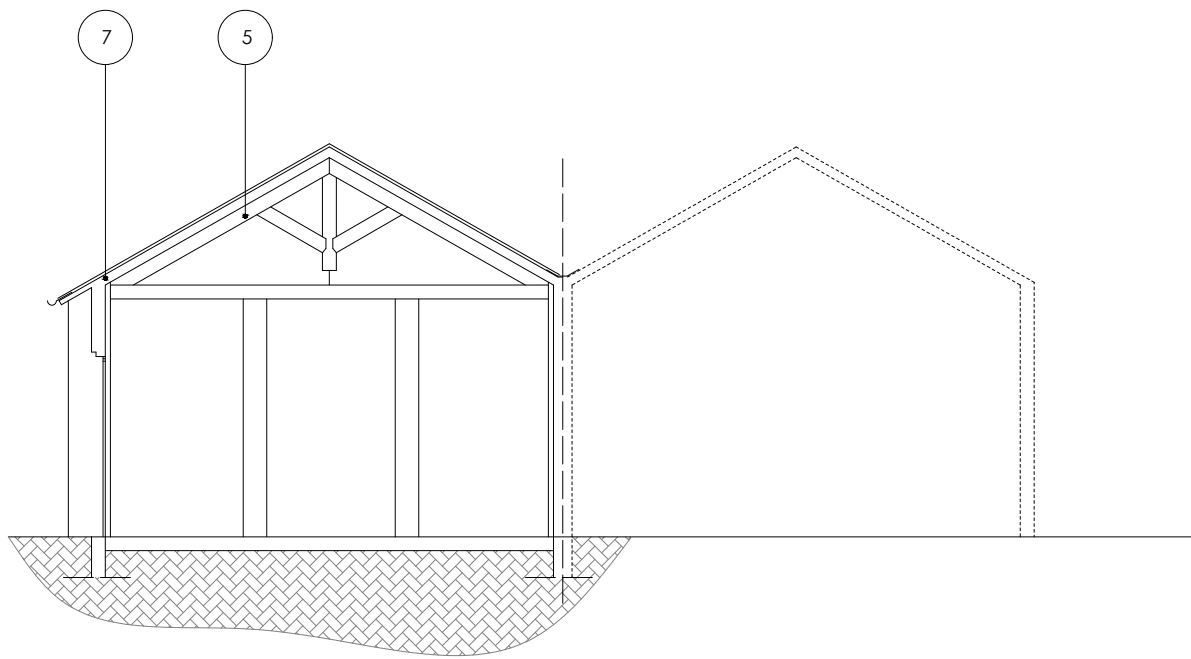


SEZIONE A-A

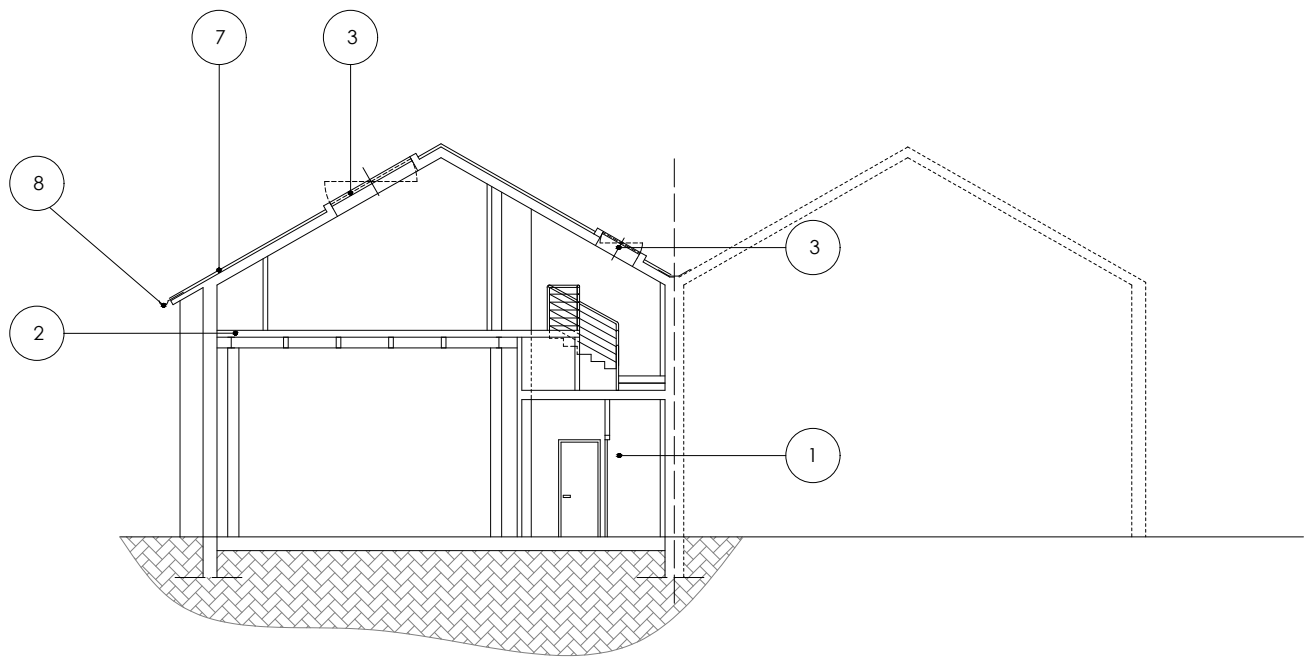

SEZIONE B - B

LEGENDA

- | | |
|---|---|
| 1 - rifacimento zona ingresso e bagni | 7 - rifacimento copertura in pannelli grecati coibentati |
| 2 - formazione solaio su struttura esistente in putrelle di ferro | 8 - rifacimento canali e scossaline in lamiera verniciata |
| 3 - realizzazione lucernai | 9 - fornitura e posa nuove griglie di sicurezza |
| 4 - sostituzione finestra esistente con vetrocemento | 10 - fornitura e posa nuovo portoncino di ingresso di sicurezza |
| 5 - rifacimento capriate in legno lamellare | 11 - portoni esistenti |
| 6 - rifacimento orditura secondaria in legno lamellare | |

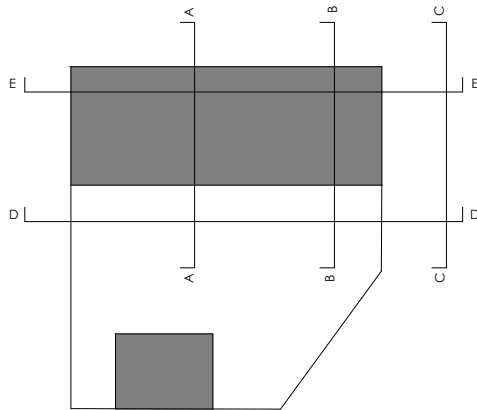

Settore Edilizia Pubblica e Global Service - Verde
Servizio tecnico demanio e patrimonio

RICHIESTA DI CONTRIBUTO REGIONE LOMBARDIA
IMMOBILI CONFISCATI ALLA CRIMINALITA' ORGANIZZATA
manutenzione straordinaria e adeguamento sismico
NUOVA SEDE DELLA PROTEZIONE CIVILE COMUNALE
Via Giuseppe Mazzini, 33 - Sesto San Giovanni

STUDIO DI FATTIBILITA'



Dirigente di Settore
arch. Antonio Di Giorgio

Progettista
arch. Elisa Gabutti

**Gruppo di progettazione
opere architettoniche**
Geom. Gianluigi Madonnini

INCARICHI DA AFFIDARE

Opere strutturali
CSP/CSE

RUP
arch. Elisa Gabutti

Tav. n°

Oggetto

PROGETTO - PROSPETTI E SEZIONI

Data
15/03/2023

Scala:
1 : 100

06