



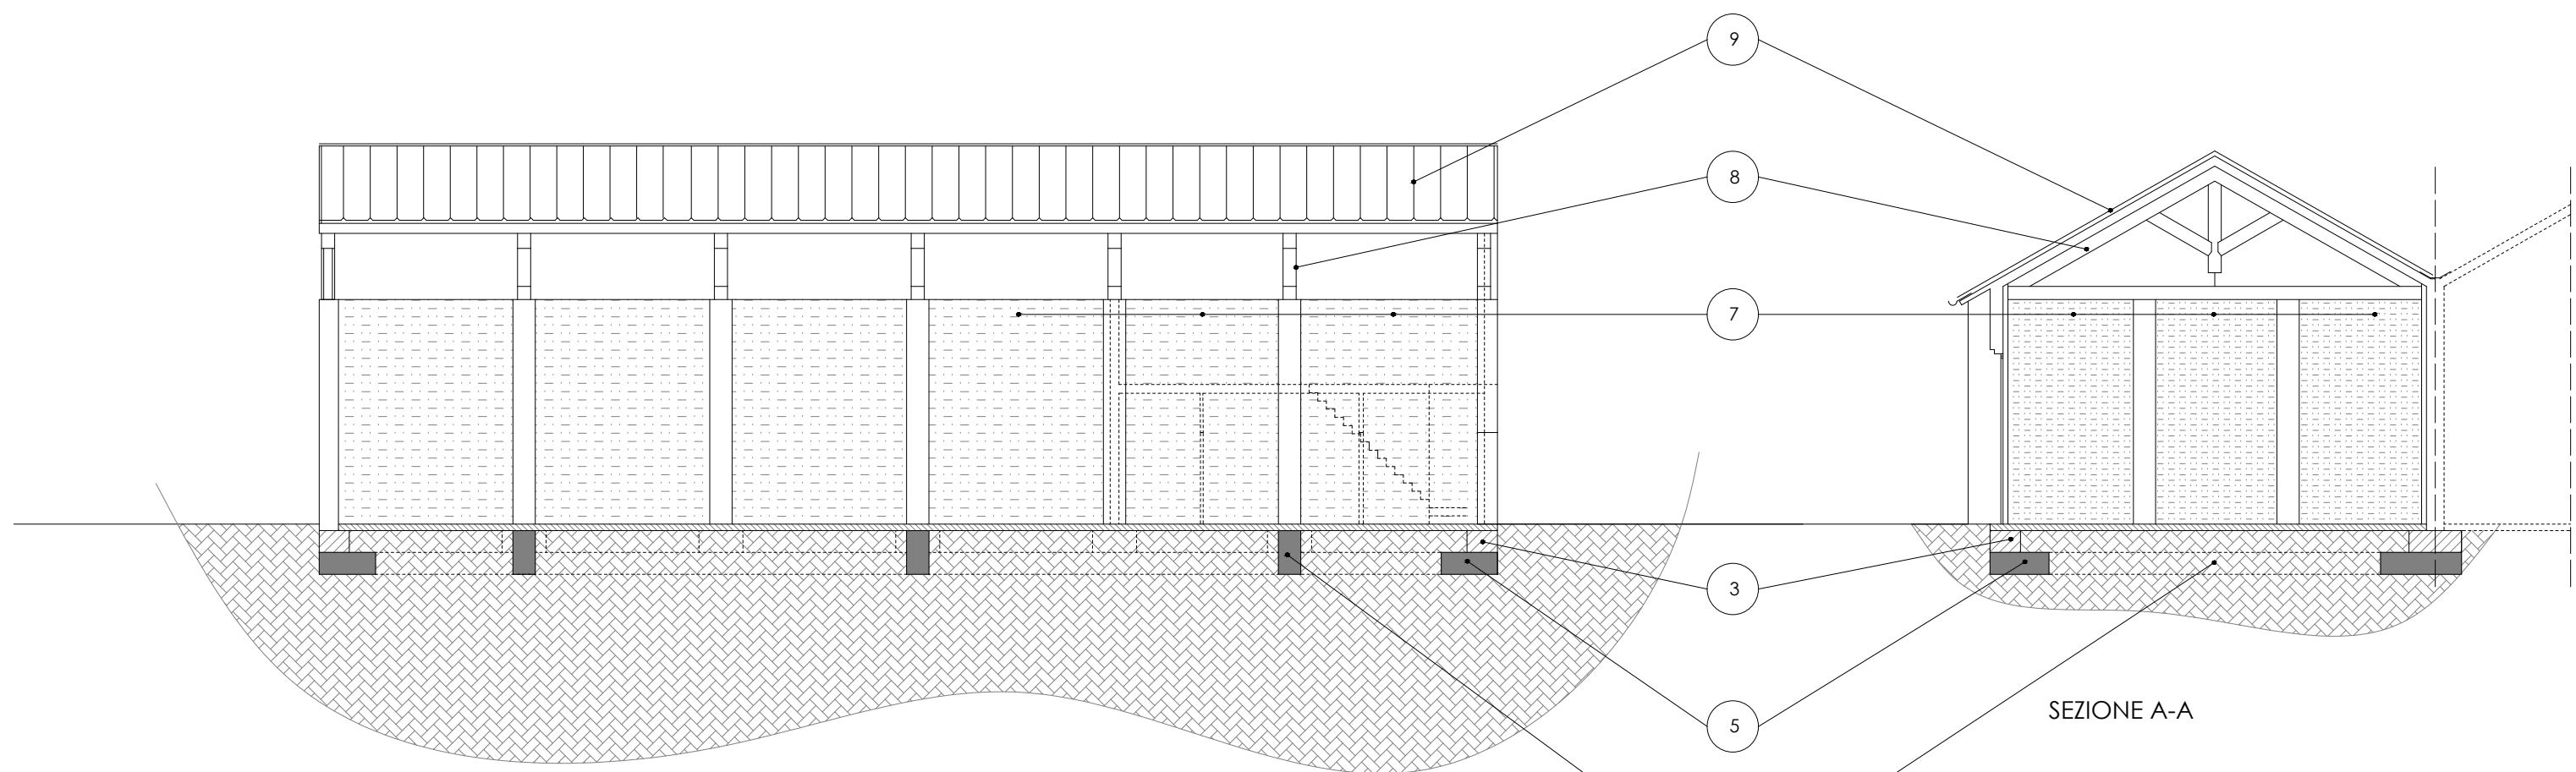

SEZIONE E-E

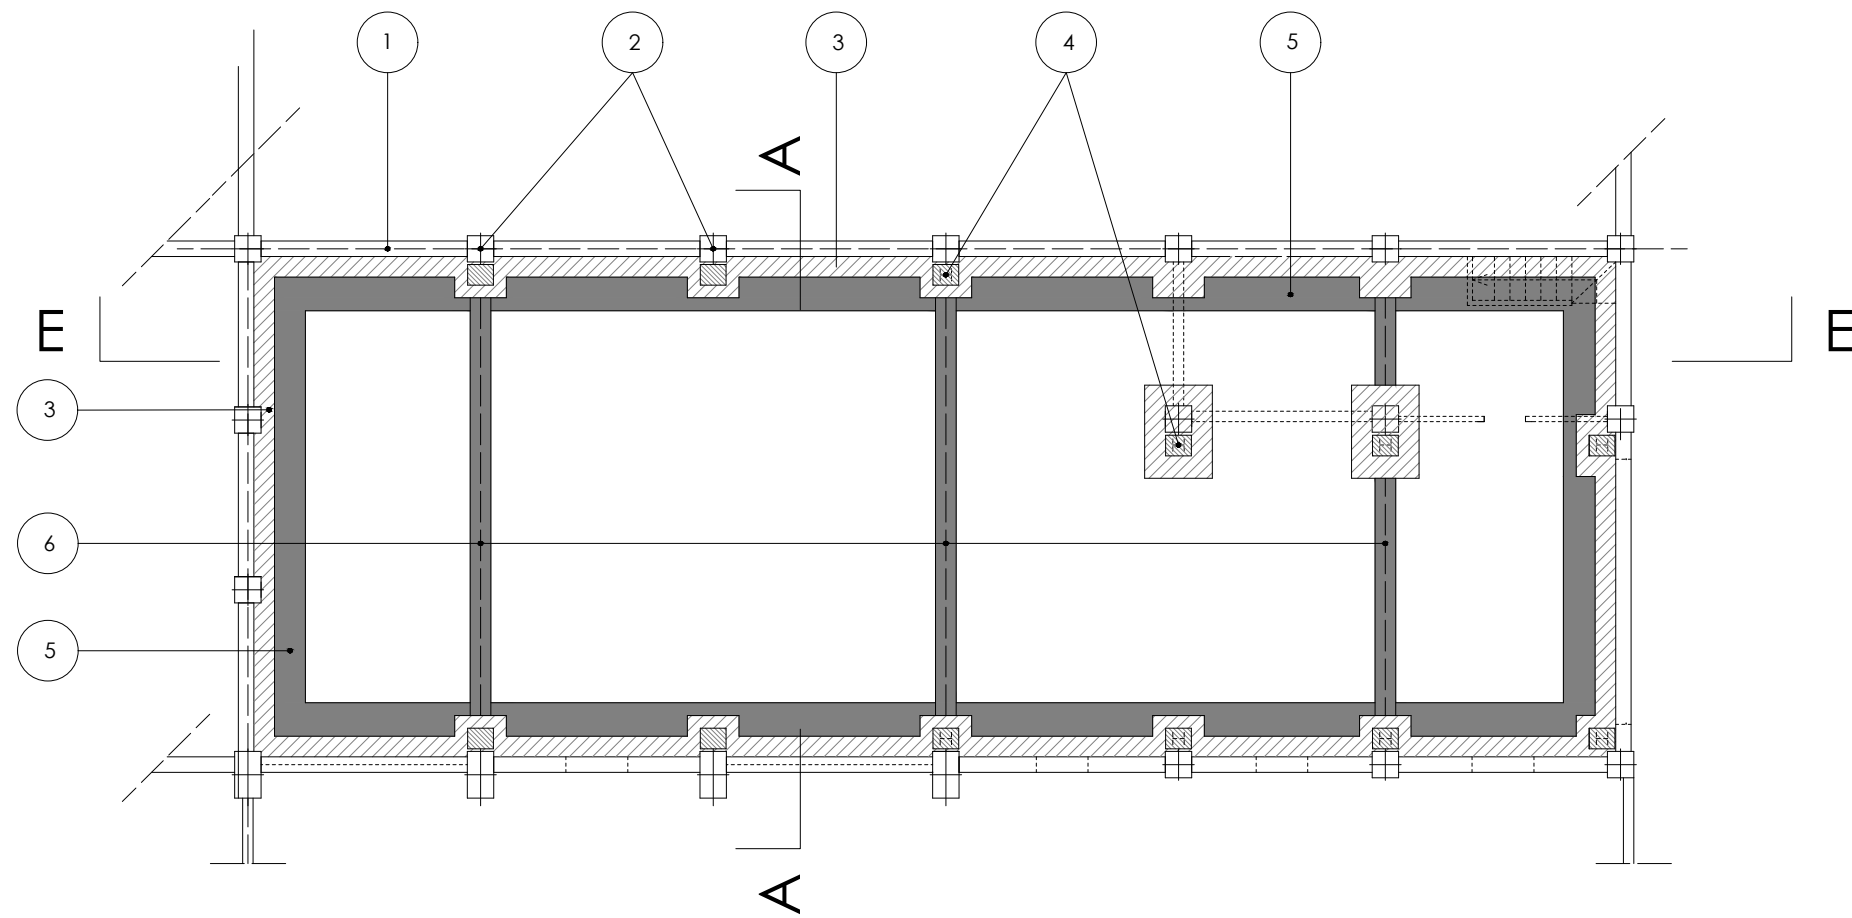


CAPANNONE PIANO TERRENO

N.B. i disegni strutturali sono meramente
indicativi - il progetto specifico sarà
eseguito da uno strutturista in relazione
ad una campagna di indagini strutturali
sull'edificio al fine di un adeguamento
statico e sismico in funzione anche della
destinazione a sede della protezione
civile - edificio strategico


LEGENDA

- 1 - muratura esistente
- 2 - pilastri in muratura esistenti
- 3 - fondazione in muratura esistente (forma e dimensioni supposte)
- 4 - fondazione esistente in c.a. delle putrelle (forma e dimensioni supposte)
- 5 - rifianco/sottofondazioni in c.a. delle pareti in muratura in progetto (forma e dimensioni su)
- 6 - realizzazione travi di collegamento (forma e dimensioni supposte)
- 7 - rinforzo muratura con intonaco strutturale previa rimozione intonaco
- 8 - rifacimento nuova copertura con struttura portante in capriate e orditura secondaria in le
- 9 - rifacimento copertura in pannelli grecati coibentati

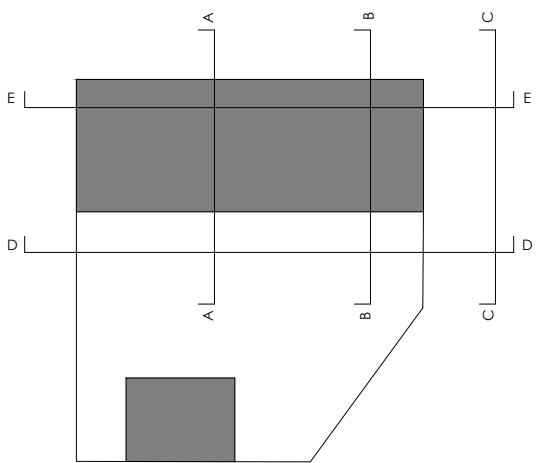

Settore Edilizia Pubblica e Global Service - Verde
Servizio tecnico demanio e patrimonio

RICHIESTA DI CONTRIBUTO REGIONE LOMBARDIA
IMMOBILI CONFISCATI ALLA CRIMINALITA' ORGANIZZATA
manutenzione straordinaria e adeguamento sismico
NUOVA SEDE DELLA PROTEZIONE CIVILE COMUNALE
Via Giuseppe Mazzini, 33 - Sesto San Giovanni
STUDIO DI FATTIBILITA'

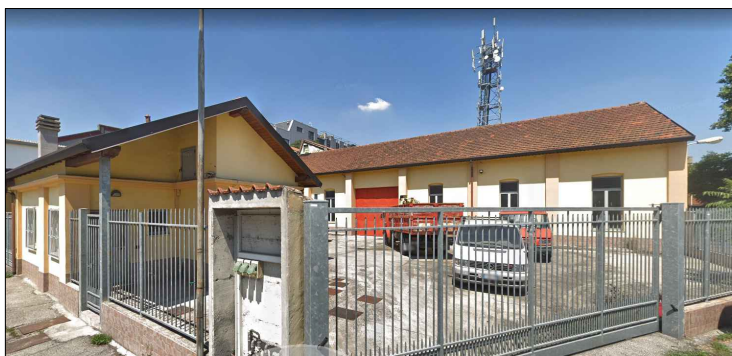

Dirigente di Settore
arch. Antonio Di Giorgio

Progettista
arch. Elisa Gabutti

**Gruppo di progettazione
opere architettoniche**
Geom. Gianluigi Madonnini

INCARICHI DA AFFIDARE

Opere strutturali
CSP/CSE

RUP
arch. Elisa Gabutti

Oggetto

**IPOTESI INTERVENTI ADEGUAMENTO SISMICO E
STRUTTURALE**

Data
15/03/2023

Scala:
1 : 100

Tav. n°

07