

**Agenzia delle Entrate**  
**CATASTO FABBRICATI**  
**Ufficio Provinciale di**  
**Milano**

Dichiarazione protocollo n. MI0296523 del 24/04/2025

Comune di Sesto San Giovanni

Via Giovanni Boccaccio

civ. 257

Identificativi Catastali:

Sezione:

Foglio: 7

Particella: 236

Subalterno:

Compilata da:  
Becci Rossella

Iscritto all'albo:  
Architetti

Prov. Milano

N. 16708

Planimetria

Scheda n. 1

Scala 1:500

**PIANO TERRA**  
**Planimetria Generale**



Ultima planimetria in atti

**Agenzia delle Entrate**  
**CATASTO FABBRICATI**  
**Ufficio Provinciale di**  
**Milano**

Dichiarazione protocollo n. MI0296523 del 24/04/2025

Comune di Sesto San Giovanni

Via Giovanni Boccaccio

civ. 257

Identificativi Catastali:

Sezione:

Foglio: 7

Particella: 236

Subalterno:

Compilata da:  
Becci Rossella

Iscritto all'albo:  
Architetti

Prov. Milano


N. 16708

Planimetria

Scheda n. 2

Scala 1:200

PIANO TERRA  
MAPP.429  
h.3.27mt

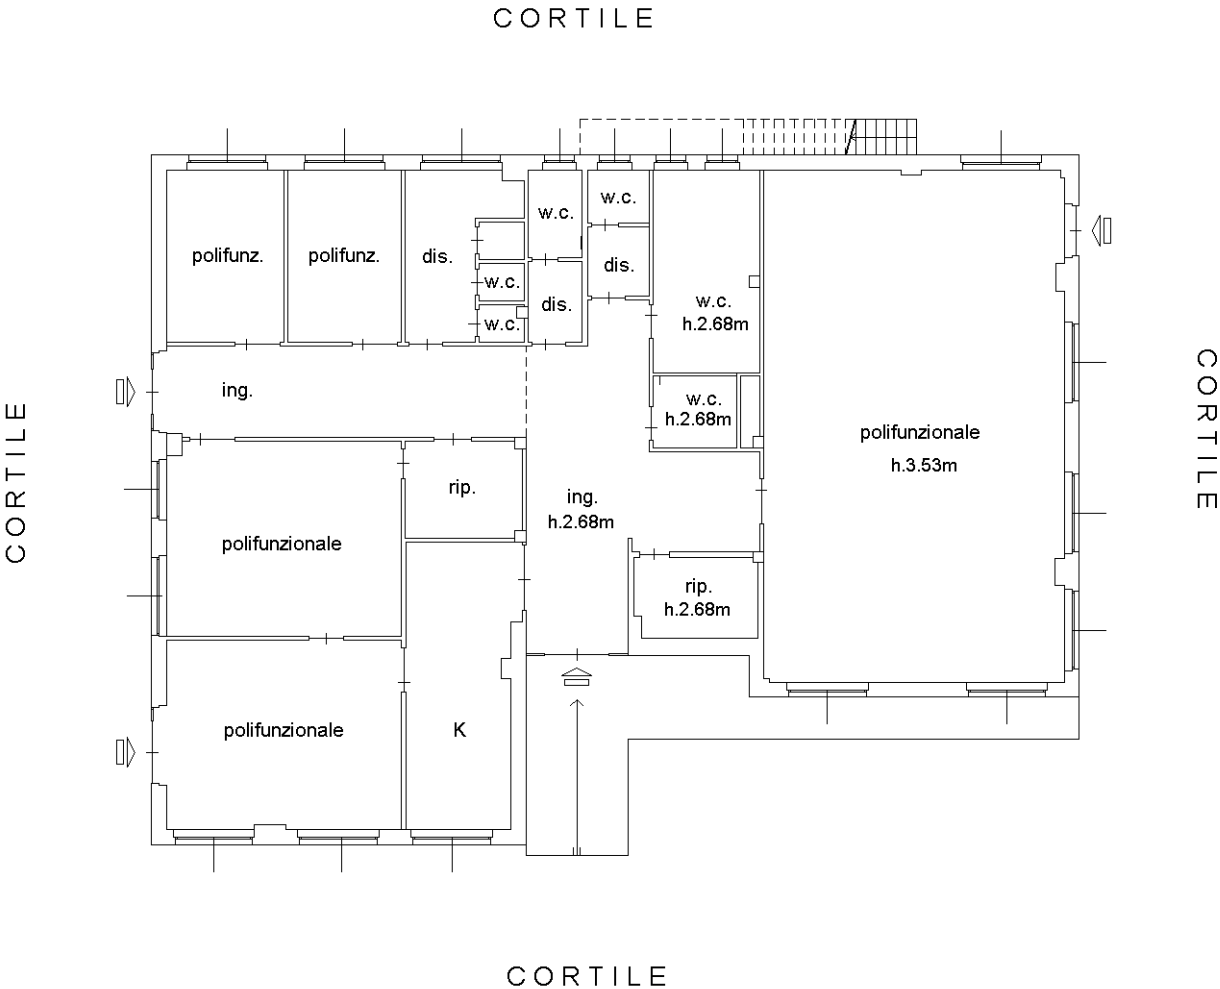

Ultima planimetria in atti

**Agenzia delle Entrate**  
**CATASTO FABBRICATI**  
**Ufficio Provinciale di**  
**Milano**

Dichiarazione protocollo n. MI0296523 del 24/04/2025

Comune di Sesto San Giovanni

Via Giovanni Boccaccio

civ. 257

Identificativi Catastali:

Sezione:

Foglio: 7

Particella: 236

Subalterno:

Compilata da:  
Becci Rossella

Iscritto all'albo:  
Architetti

Prov. Milano

N. 16708


Planimetria

Scheda n. 3

Scala 1:200


PIANO TERRA  
MAPP.238  
h.2.96mt

VIA GIOVANNI BOCCACCIO

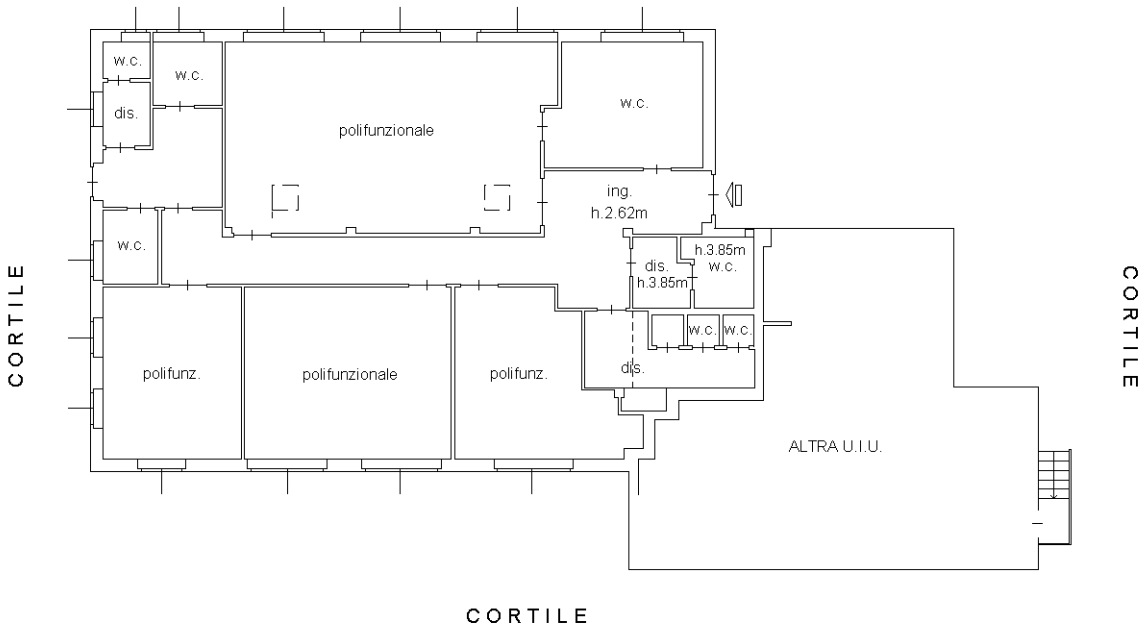

PIANO INTERRATO  
MAPP.238  
h.3.44mt

VIA GIOVANNI BOCCACCIO

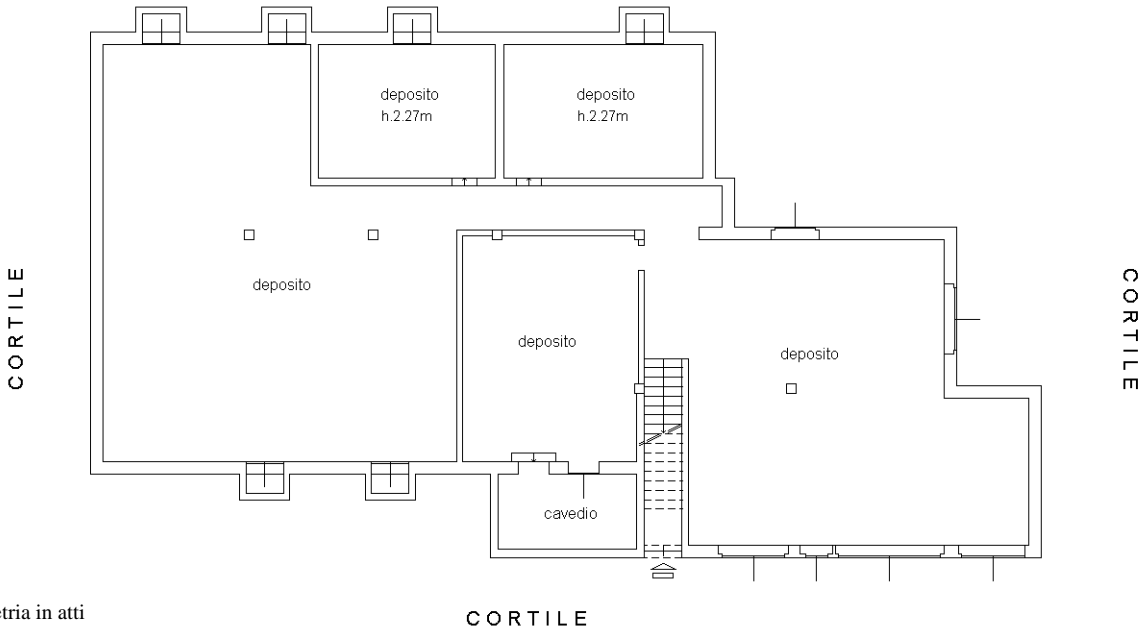

Ultima planimetria in atti

Data: 29/04/2025 - n. T260374 - Richiedente: BCCRSL80E47F205P

Totale schede: 5 - Formato di acquisizione: A4(210x297) - Formato stampa richiesto: A4(210x297)

civ. 257

Compilata da:  
Becci Rossella

Iscritto all'albo:  
Architetti

Prov. Milan


N. 16708

Subalterno:

Scheda n. 4

Scala 1:200

CORTILE

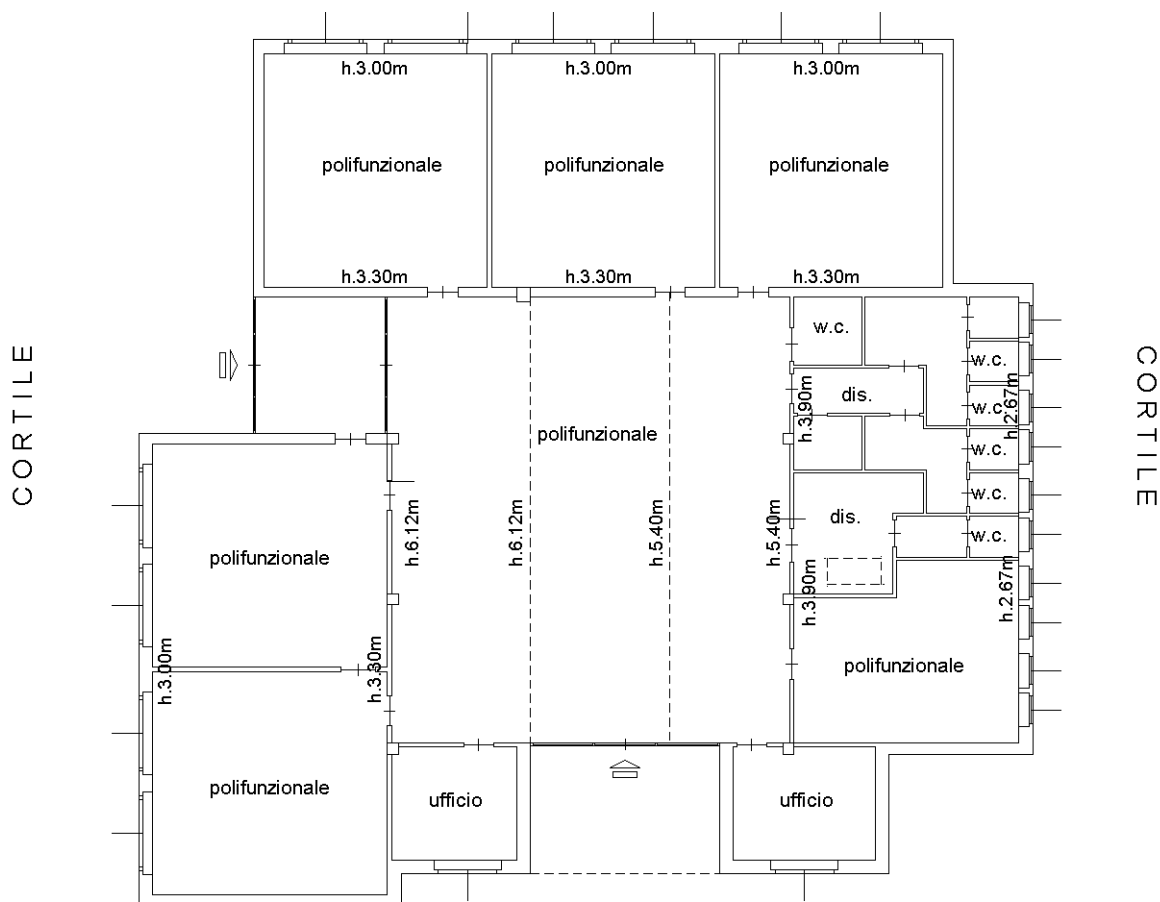

CORTILE



Agenzia delle Entrate  
CATASTO FABBRICATI  
Ufficio Provinciale di  
Milano

Dichiarazione protocollo n. MI0296523 del 24/04/2025

Comune di Sesto San Giovanni

Via Giovanni Boccaccio

civ. 257

Identificativi Catastali:

Sezione:

Foglio: 7

Particella: 236

Subalterno:

Compilata da:  
Becci Rossella

Iscritto all'albo:  
Architetti

Prov. Milano


N. 16708

Planimetria

Scheda n. 5

Scala 1:200

PIANO TERRA  
MAPP.236  
h.3.18mt

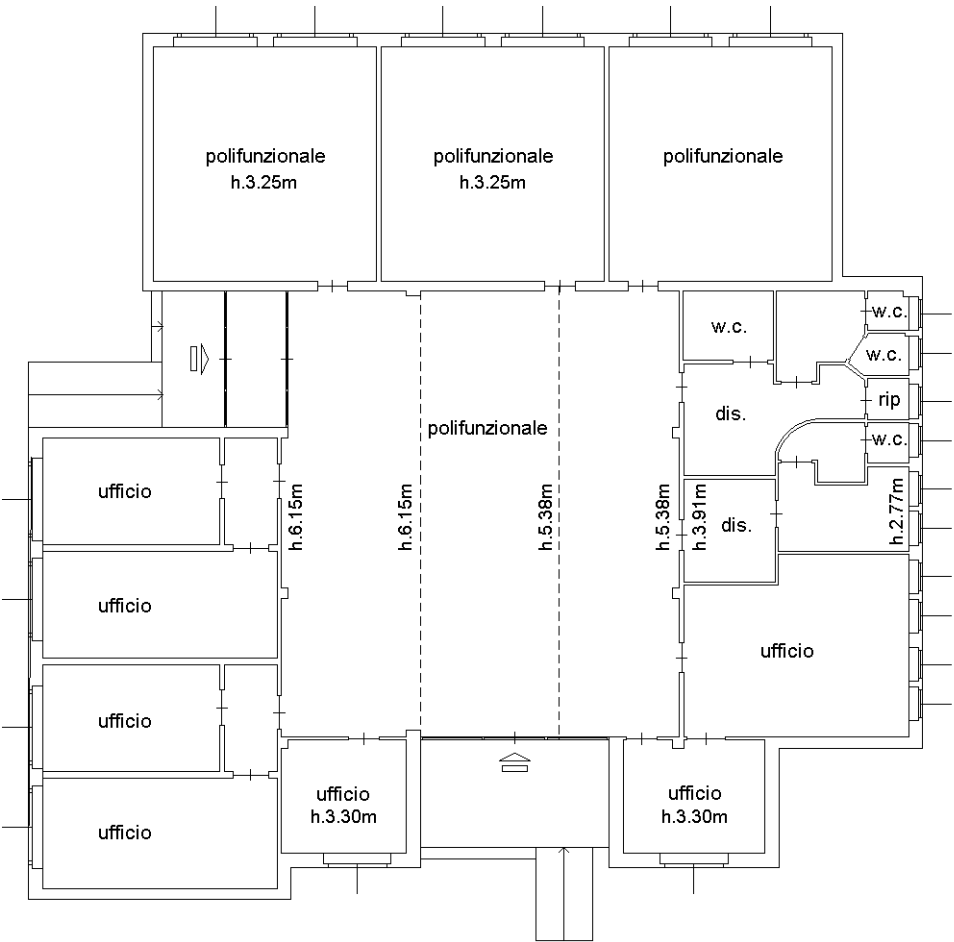

Ultima planimetria in atti