


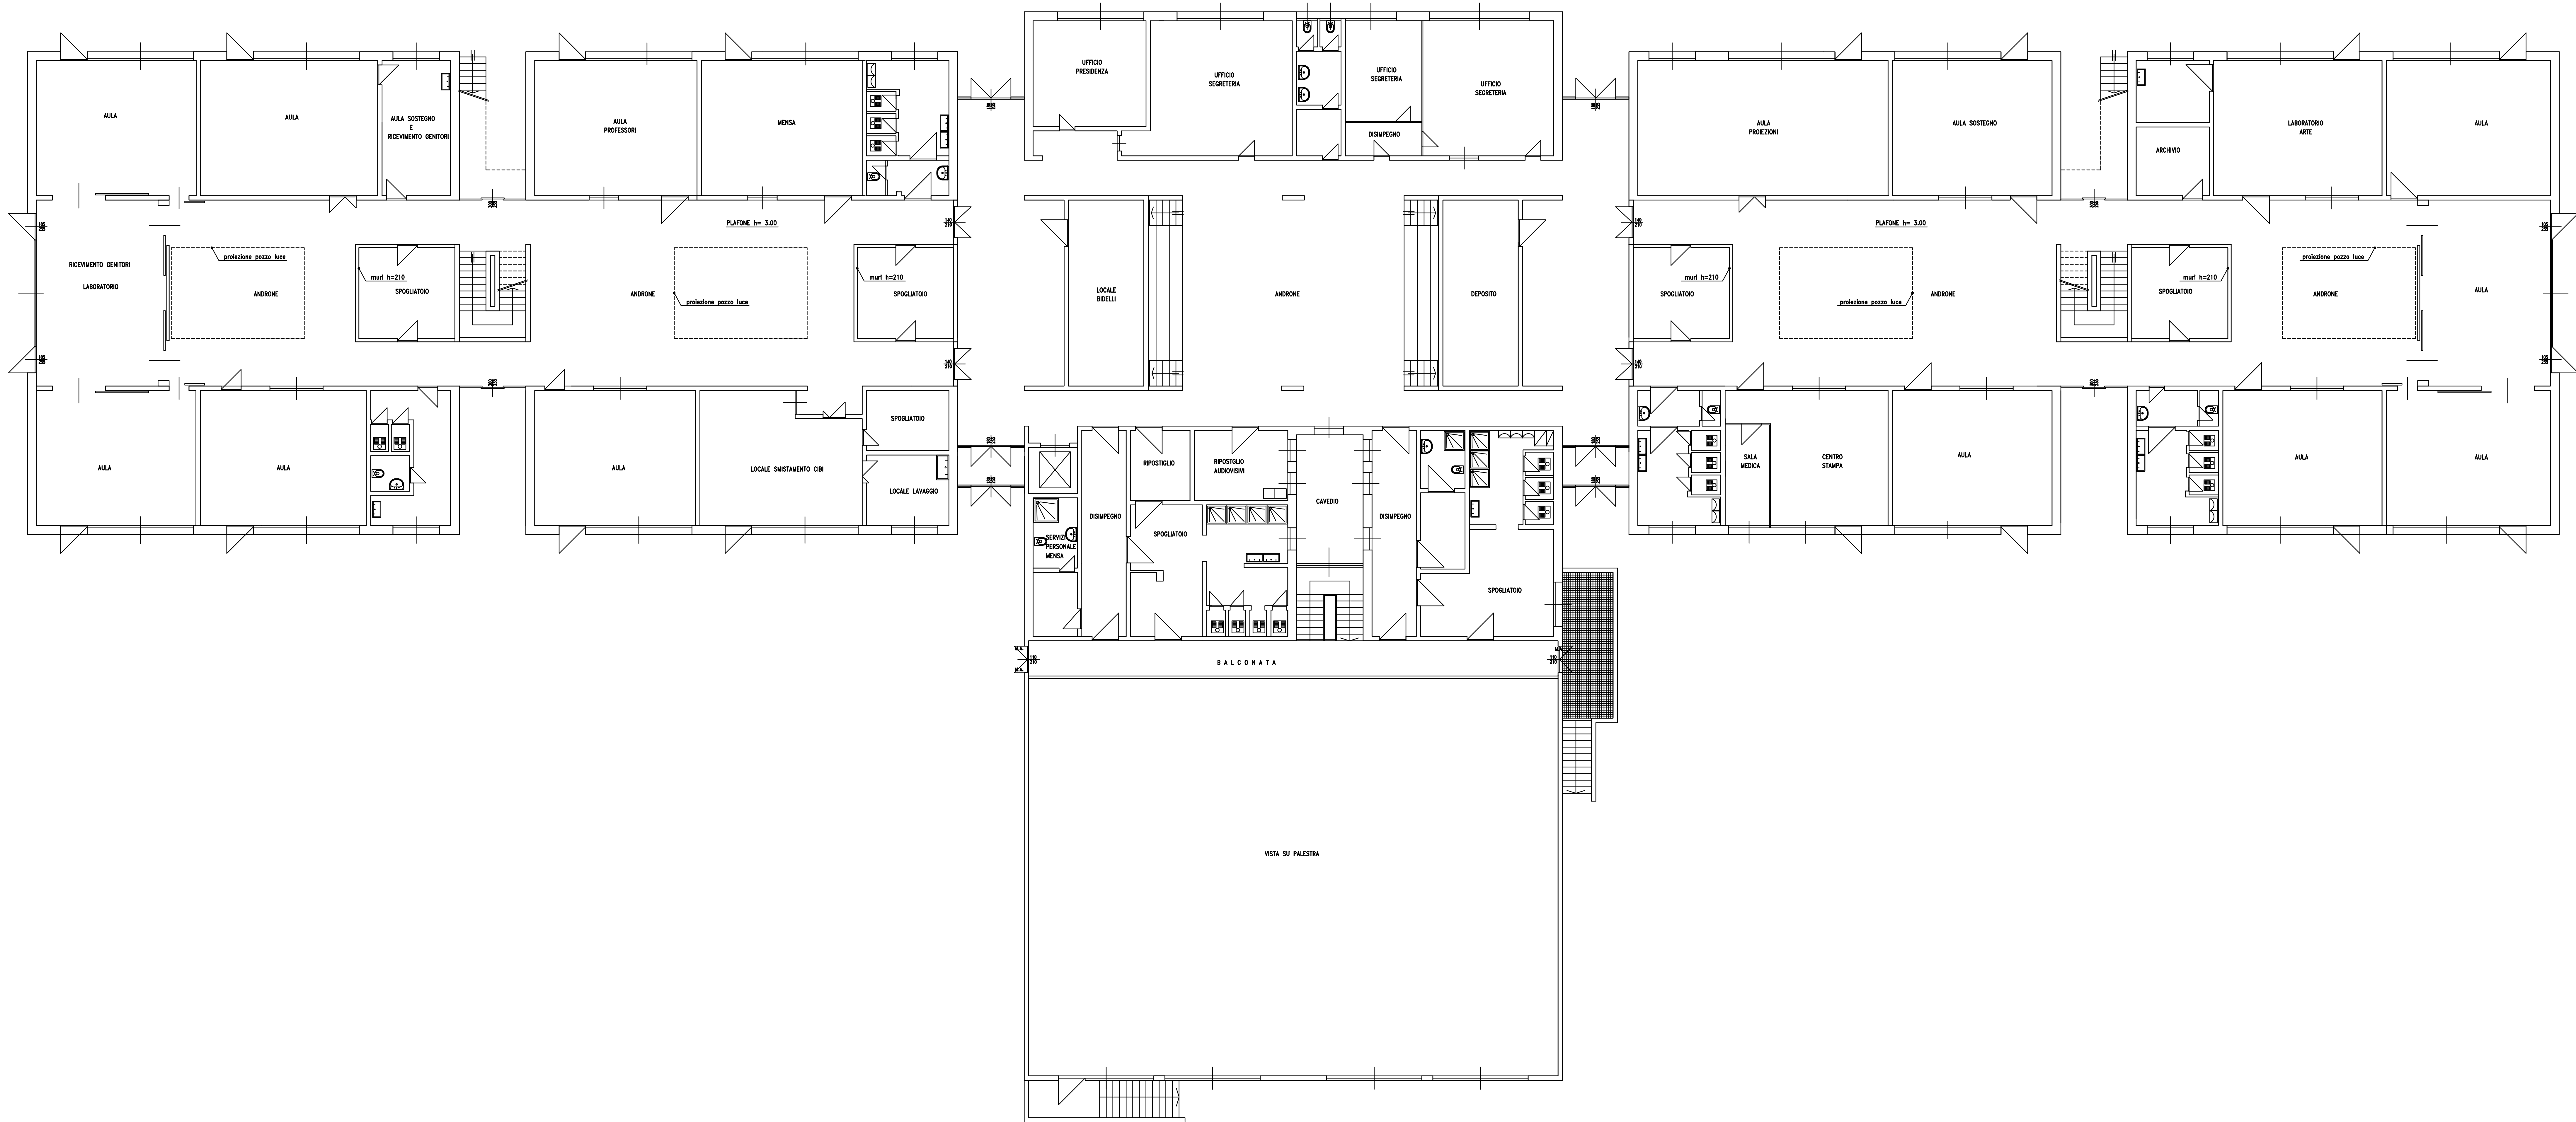

SETTORE IMPIANTI E OPERE PUBBLICHE Servizio Edilizia Pubblica	
	
Comune di Sesto San Giovanni	
COMUNE DI SESTO SAN GIOVANNI P.zza della Resistenza 5 - 20099 tel. 02/2496208 fax 02/2496202	
progettista	
designatori	
SCALA	1:100
DATA ULTIMA REVISIONE	Gennaio '07
SCUOLA MEDIA CALAMANDREI via Savona, 135	
Tavola	01
PIANTA PIANO TERRA, PALESTRA STATO DI FATTO	