


VIA RISORGIMENTO

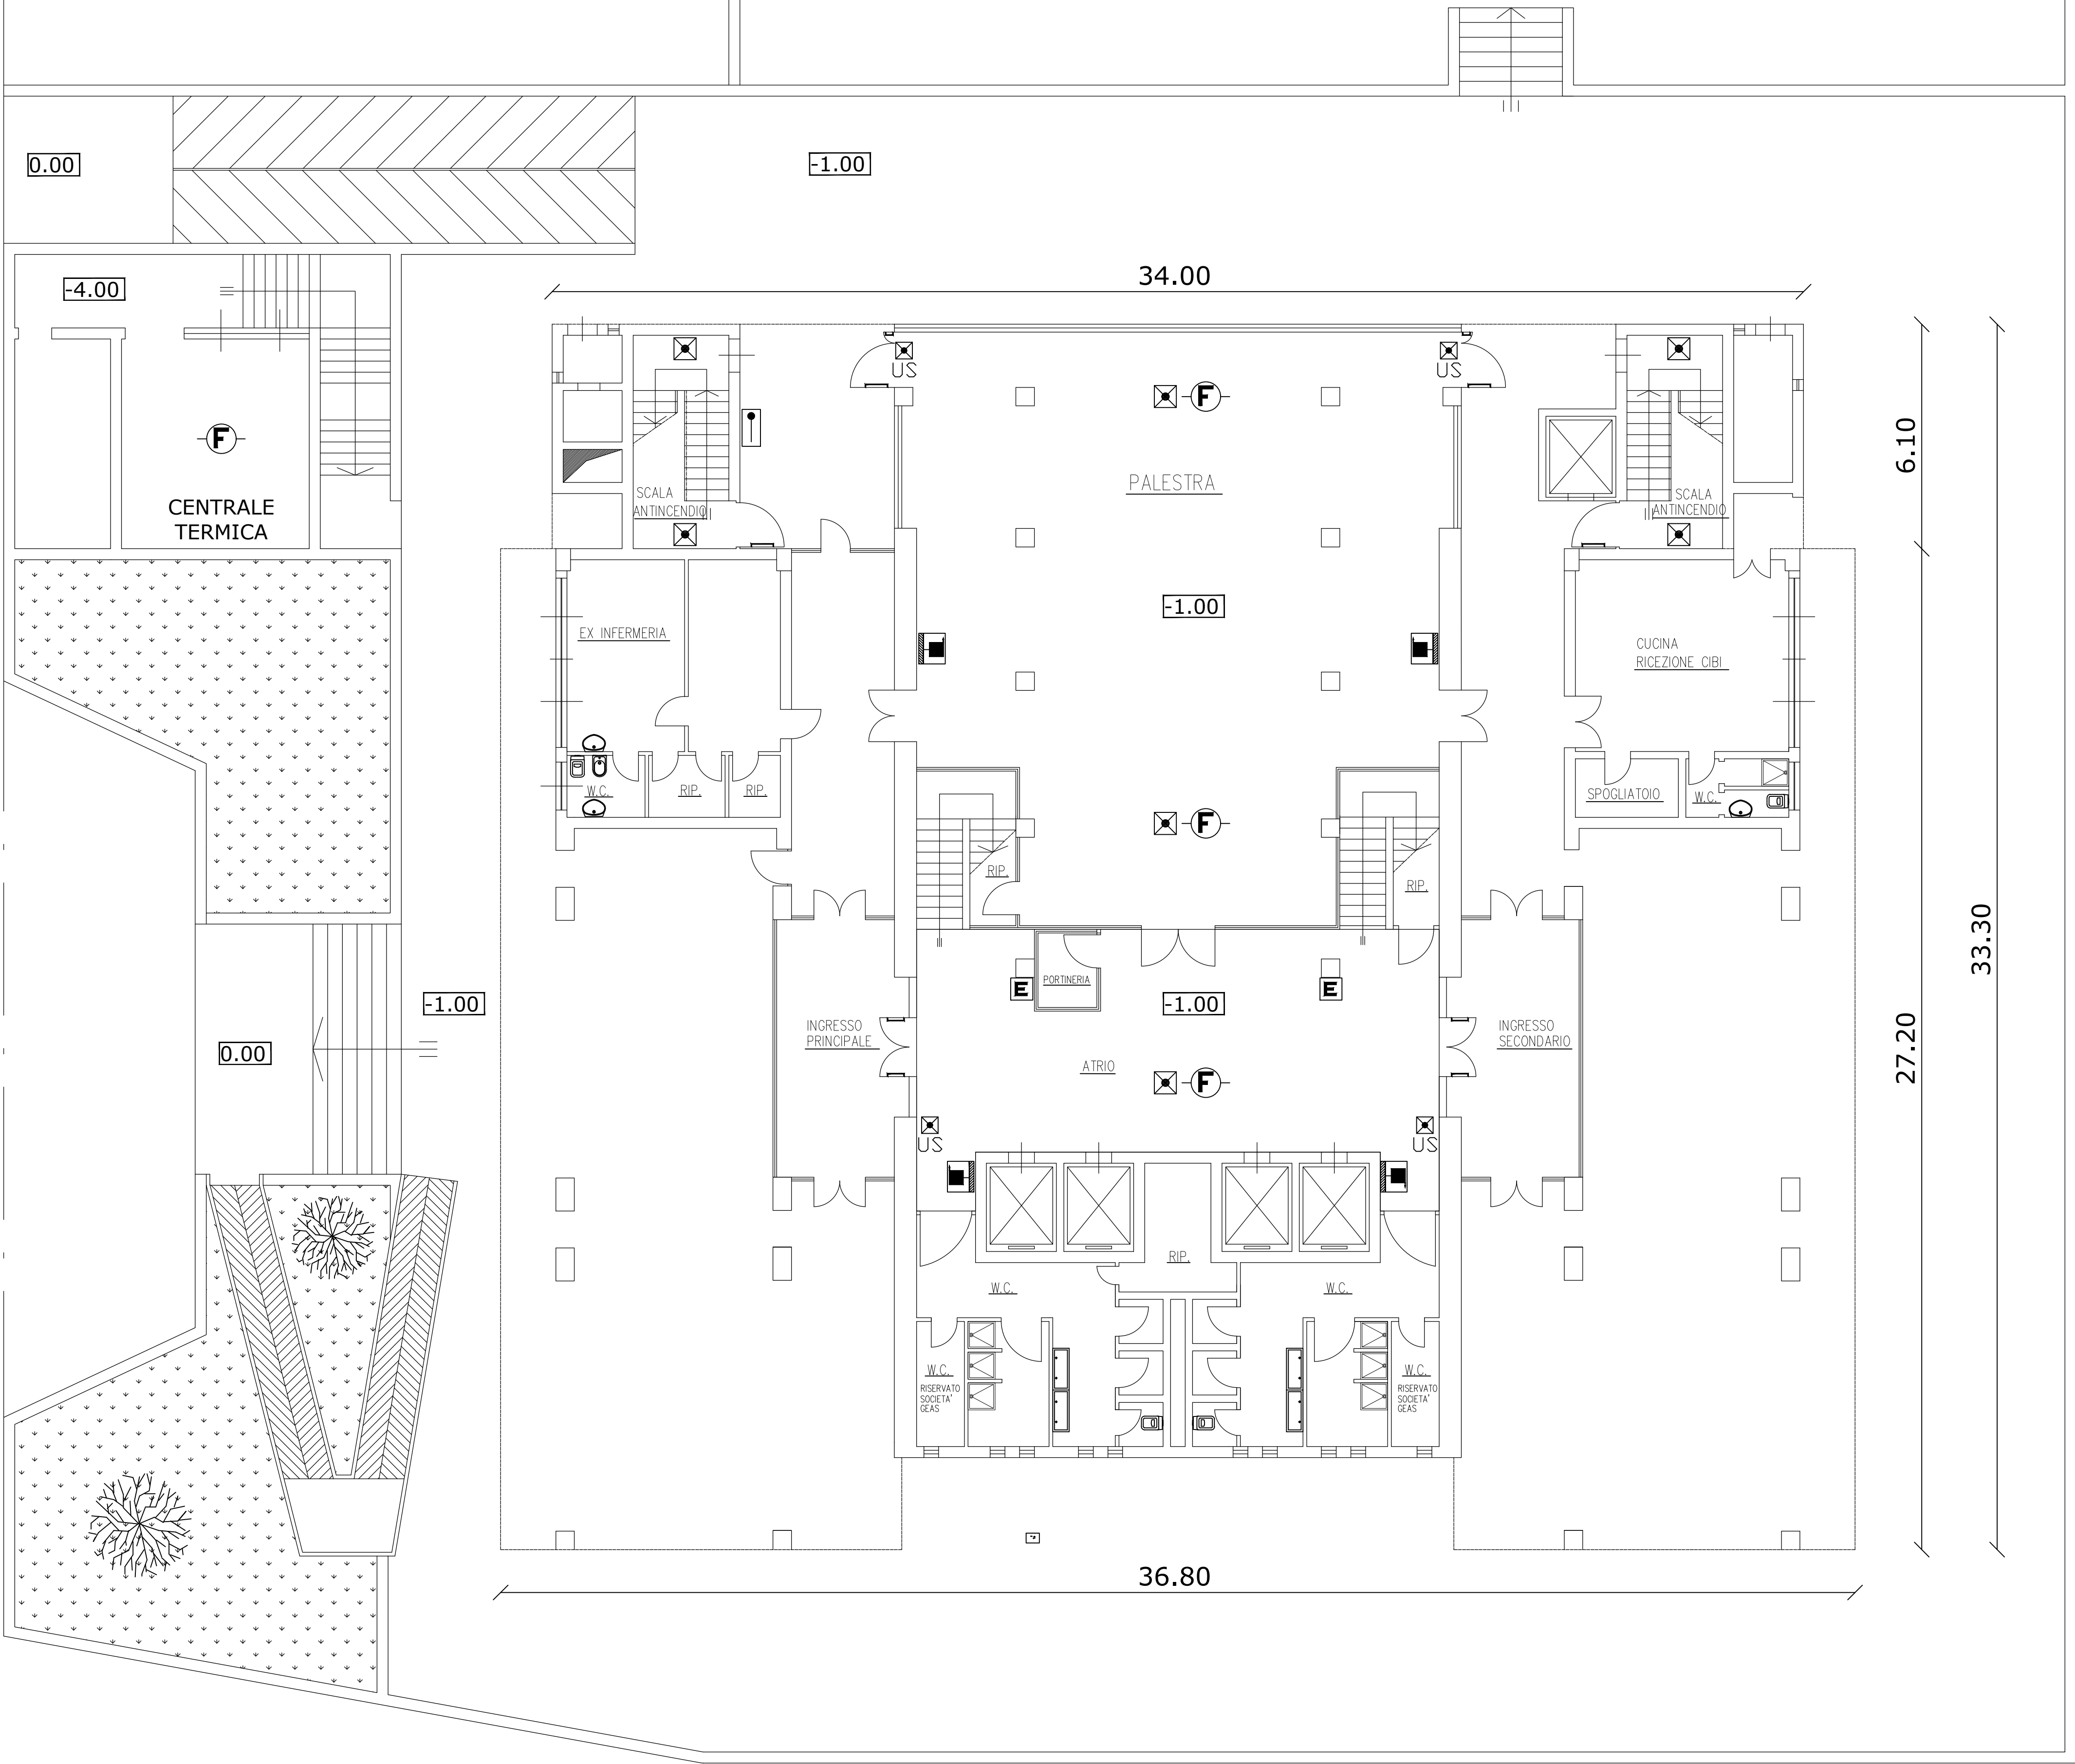

LEGENDA:

- RILEVATORE DI FUMO
- RILEVATORE DI GAS
- ESTINTORE PORTATILE
- IDRANTE
- NASPO
- ATTACCO SINGOLO MOTOPOMPA
- ATTACCO DOPPIO MOTOPOMPA
- COMPLESSO AUTONOMO DI EMERGENZA
- COMPLESSO AUTONOMO DI EMERGENZA CON INDICATORE DI USCITA

SETTORE IMPIANTI E OPERE PUBBLICHE Servizio Edilizia Pubblica	
Comune di Sesto San Giovanni	
COMUNE DI SESTO SAN GIOVANNI P.zza della Resistenza 5, 20099 tel. 02/2496268 fax 02/2496202	
progettista	
disegnatori	
SCALA	1:100
DATA ULTIMA REVISIONE	Dicembre '06
SCUOLA ELEMENTARE ROVANI via Risorgimento, 90	
Tavola	01
PIANTA PIANO TERRA STATO DI FATTO	