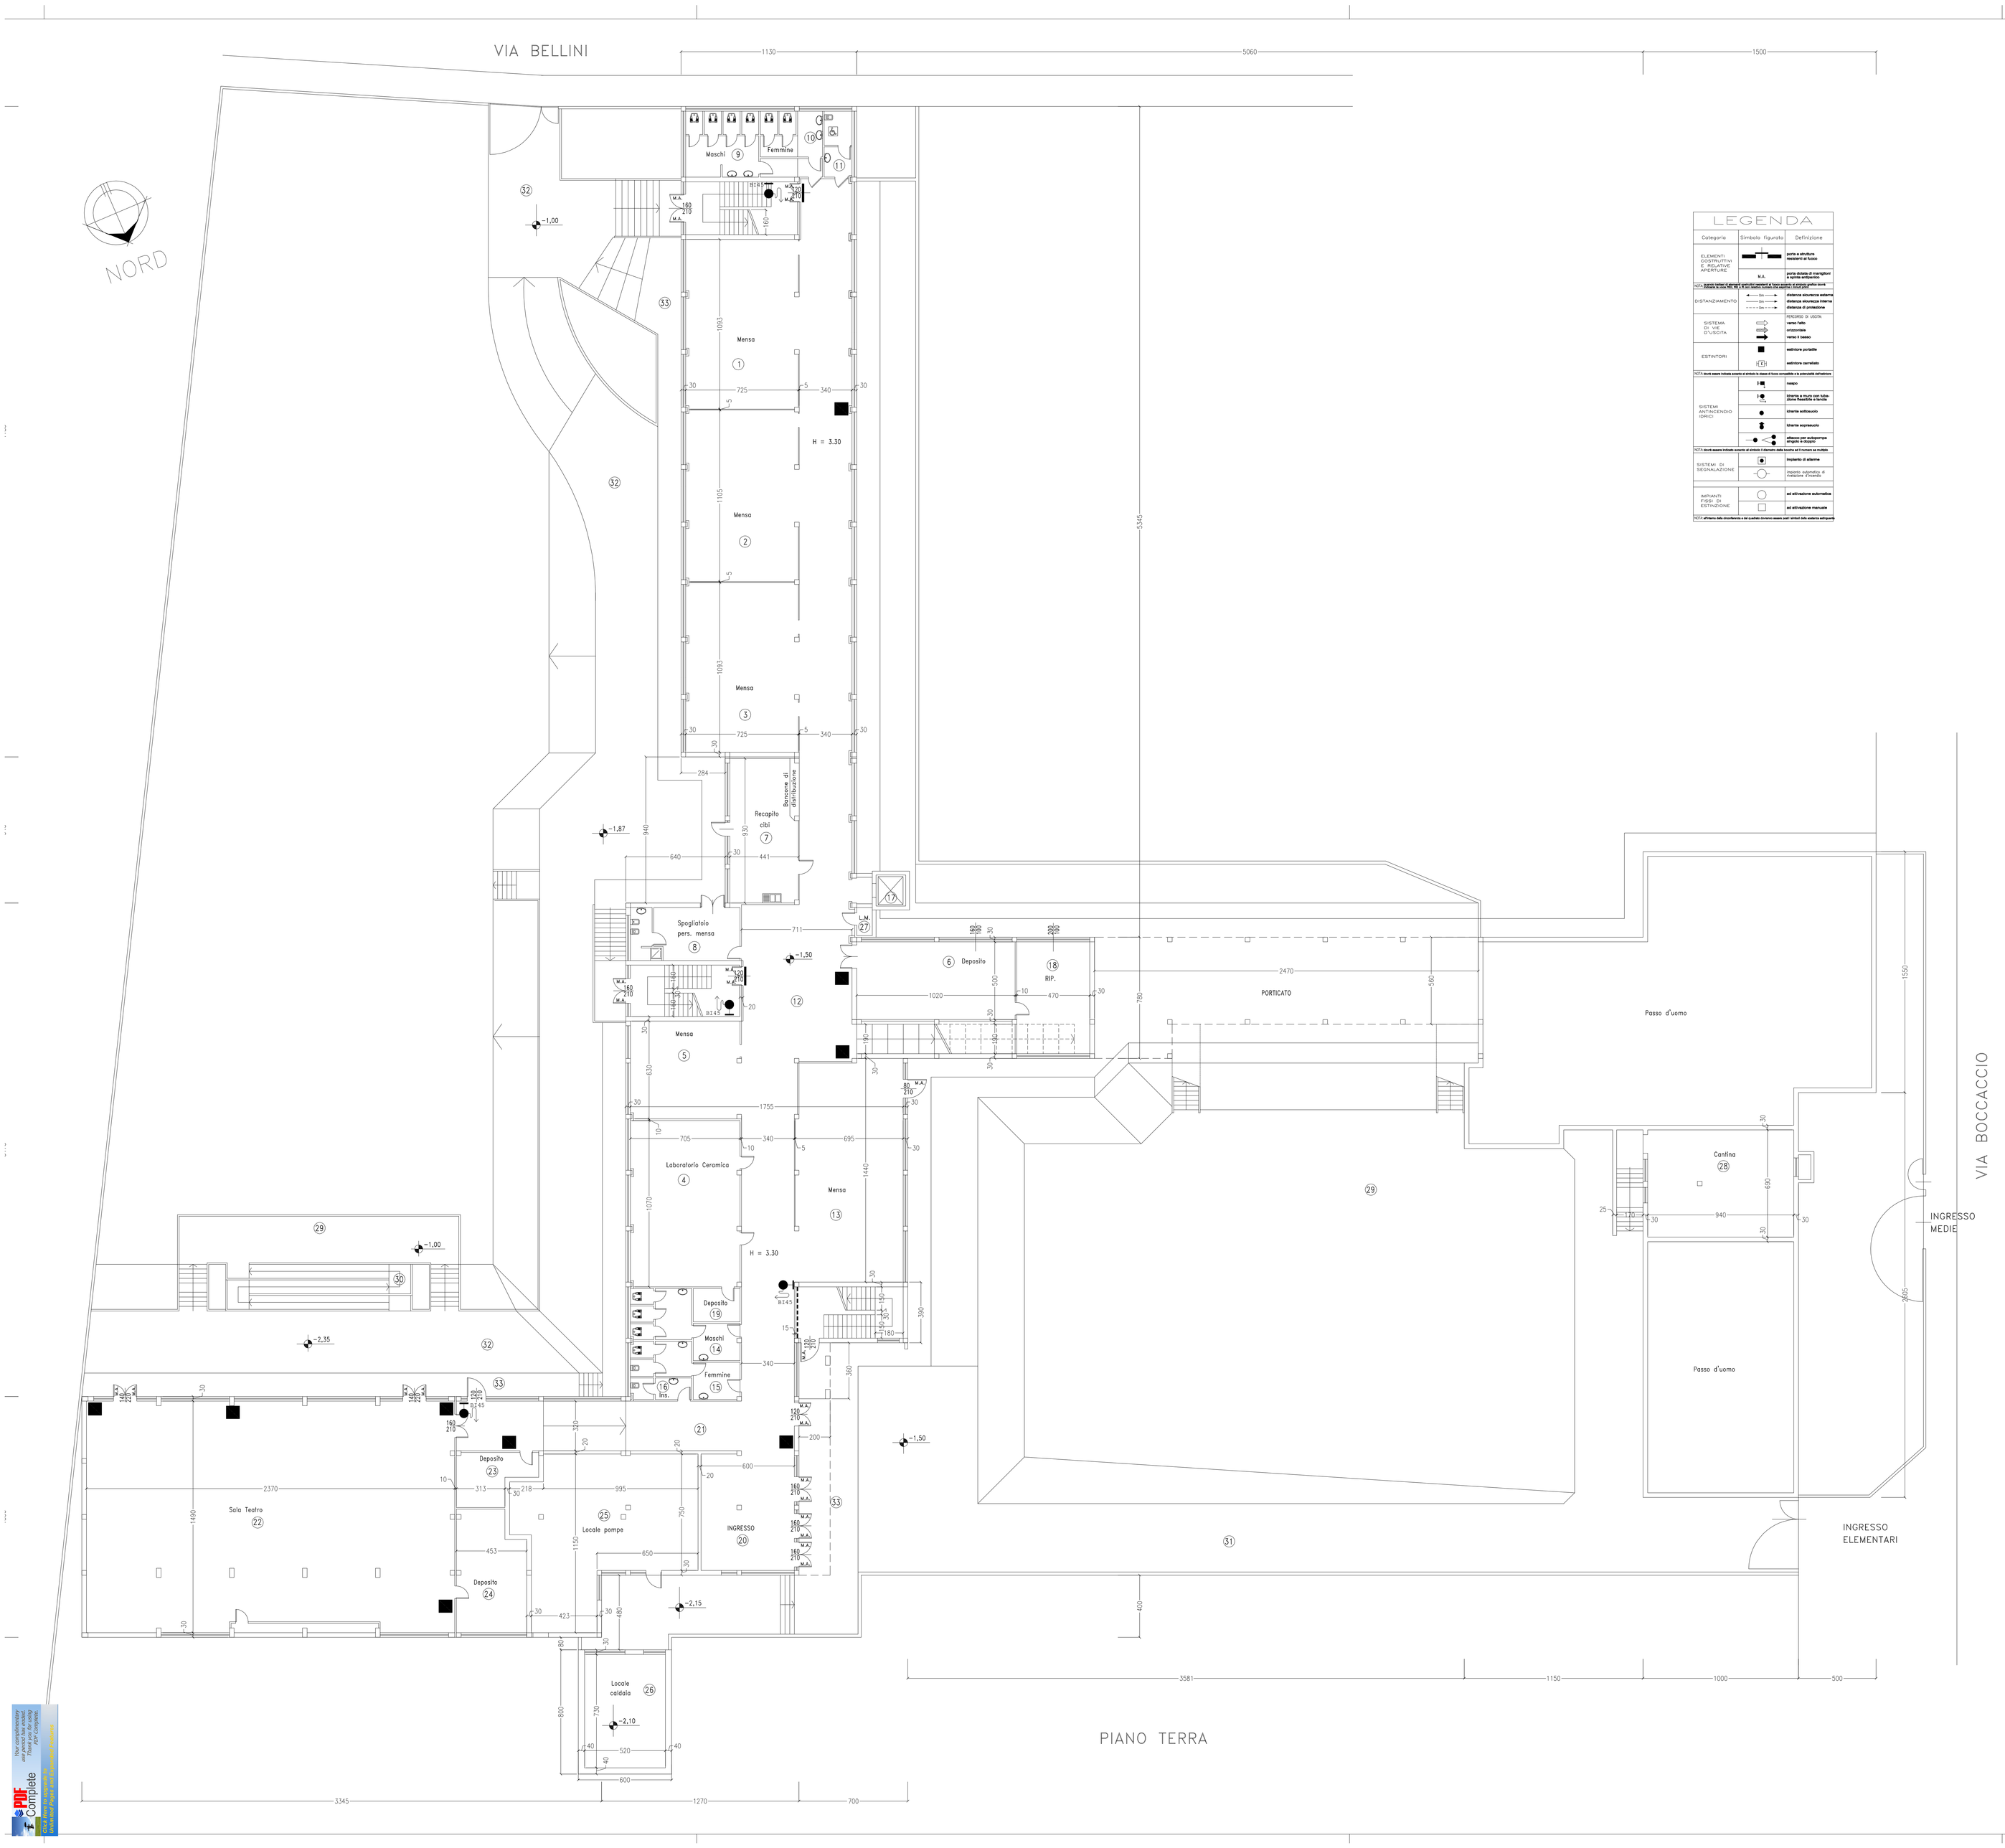

LEGENDA

Categoria	Simbolo figurato	Definizione
ELEMENTI COSTRUTTIVI E RELATIVE APERTURE		corte e struttura riscontri al fuoco
	M.A.	porte dotate di maniglioni a norma antipanico
