
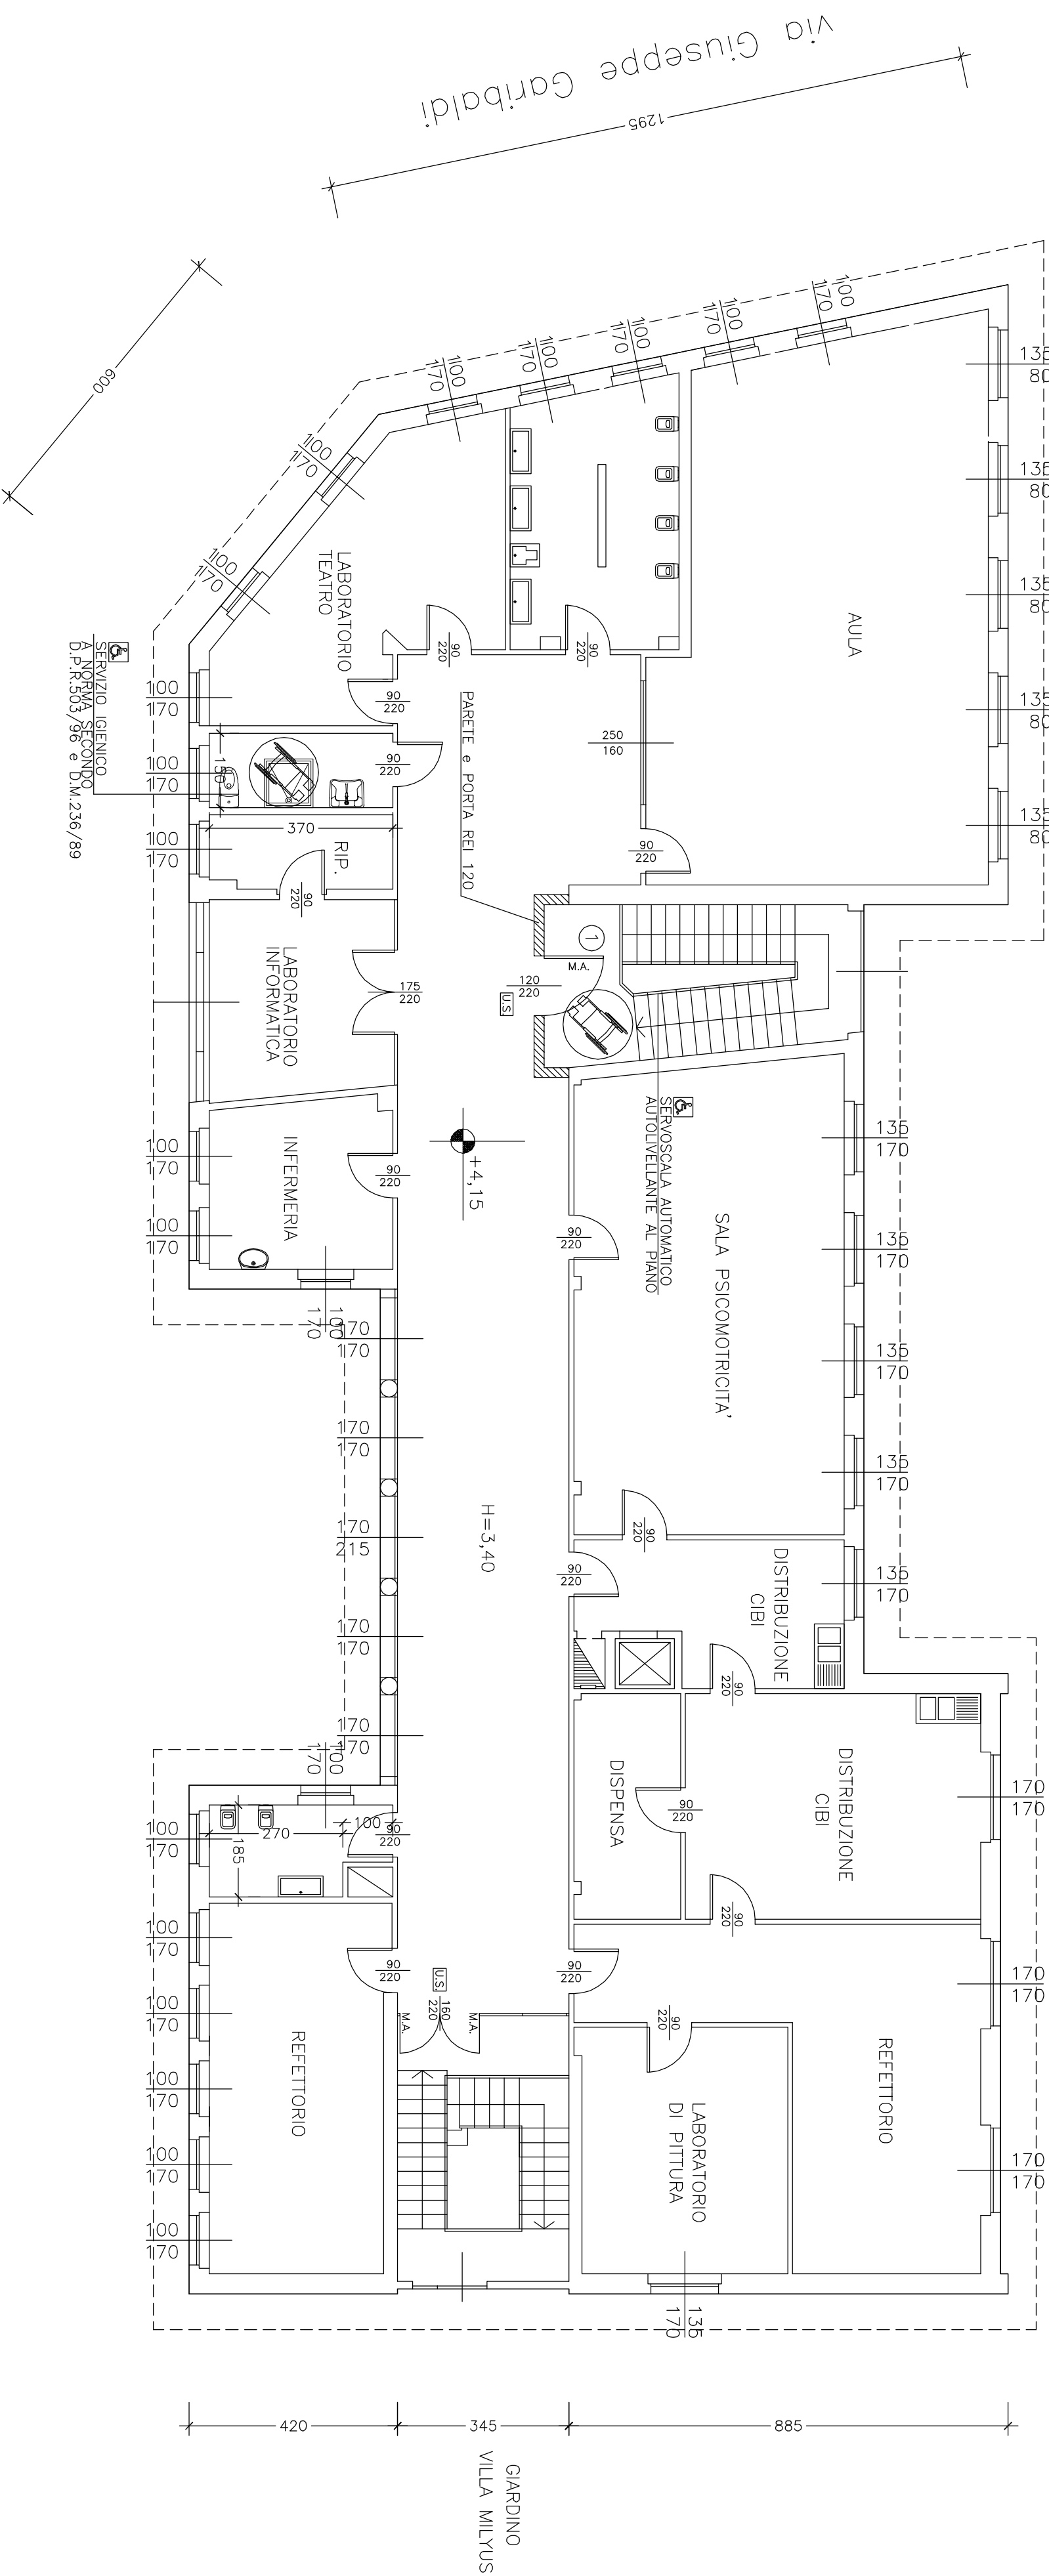


PIANO PRIMO

via Fonte d'Italia

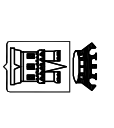

SEZIONE URBANISTICA E PROGETTO Servizio urbanistica pubblica  Comune di Sesto San Giovanni	
COMUNE DI SESTO SAN GIOVANNI P.zza della Resistenza 5, 20099 tel. 02/2486288, fax 02/2486202	
progettista	
direttore lavori	
progettista impiegati	
SCALA	1.100
DATA ULTIMA REVISIONE	maggio 106
SCUOLA MATERNA FONTE D'ITALIA via F. d'Italia, 10	
tavola	02
PIANTA PIANO PRIMO STATO DI FATTO	