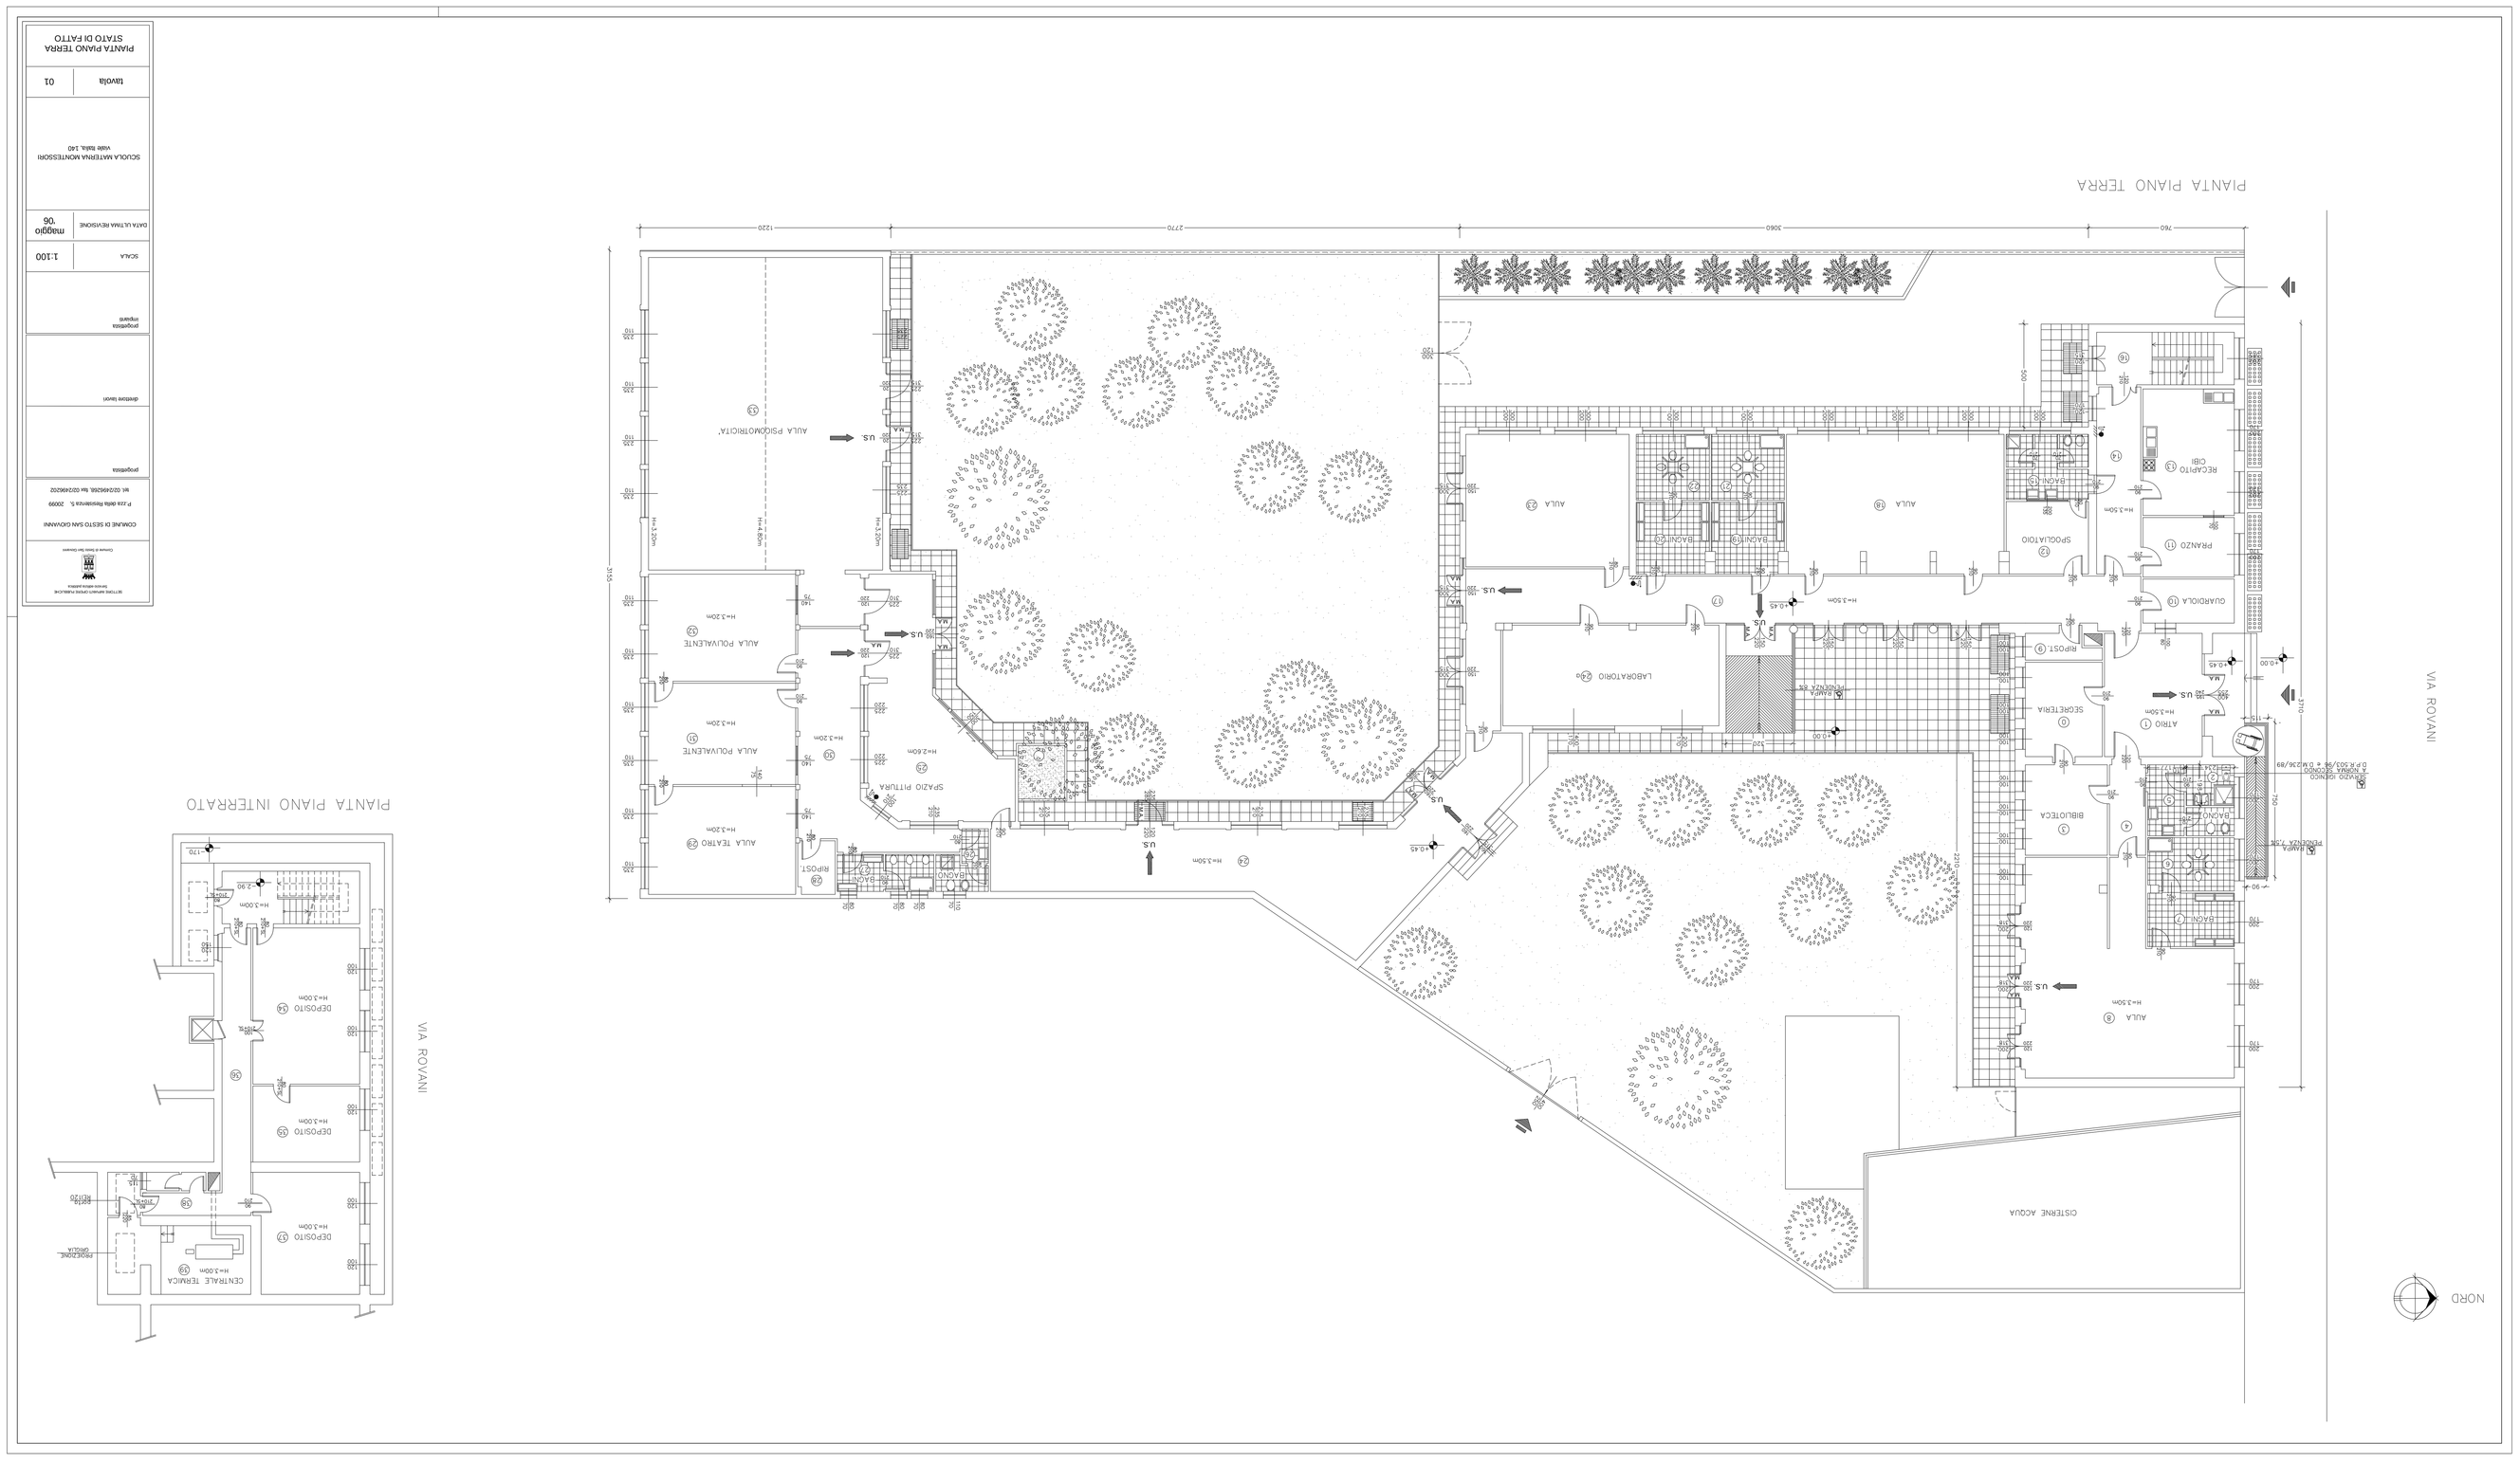


COMUNE DI SESTO SAN GIOVANNI
P. zza della Resistenza n. 20099
tel. 0226456266 fax 0226456202

progettista

direttore lavori

progettista impianti

SCALA	1:100
DATA UL TIMA REVISIONE	maggio '06

SCUOLA MATERNA MONTESSORI


PIANTA PIANO TERRA
STATO DI FATTO