
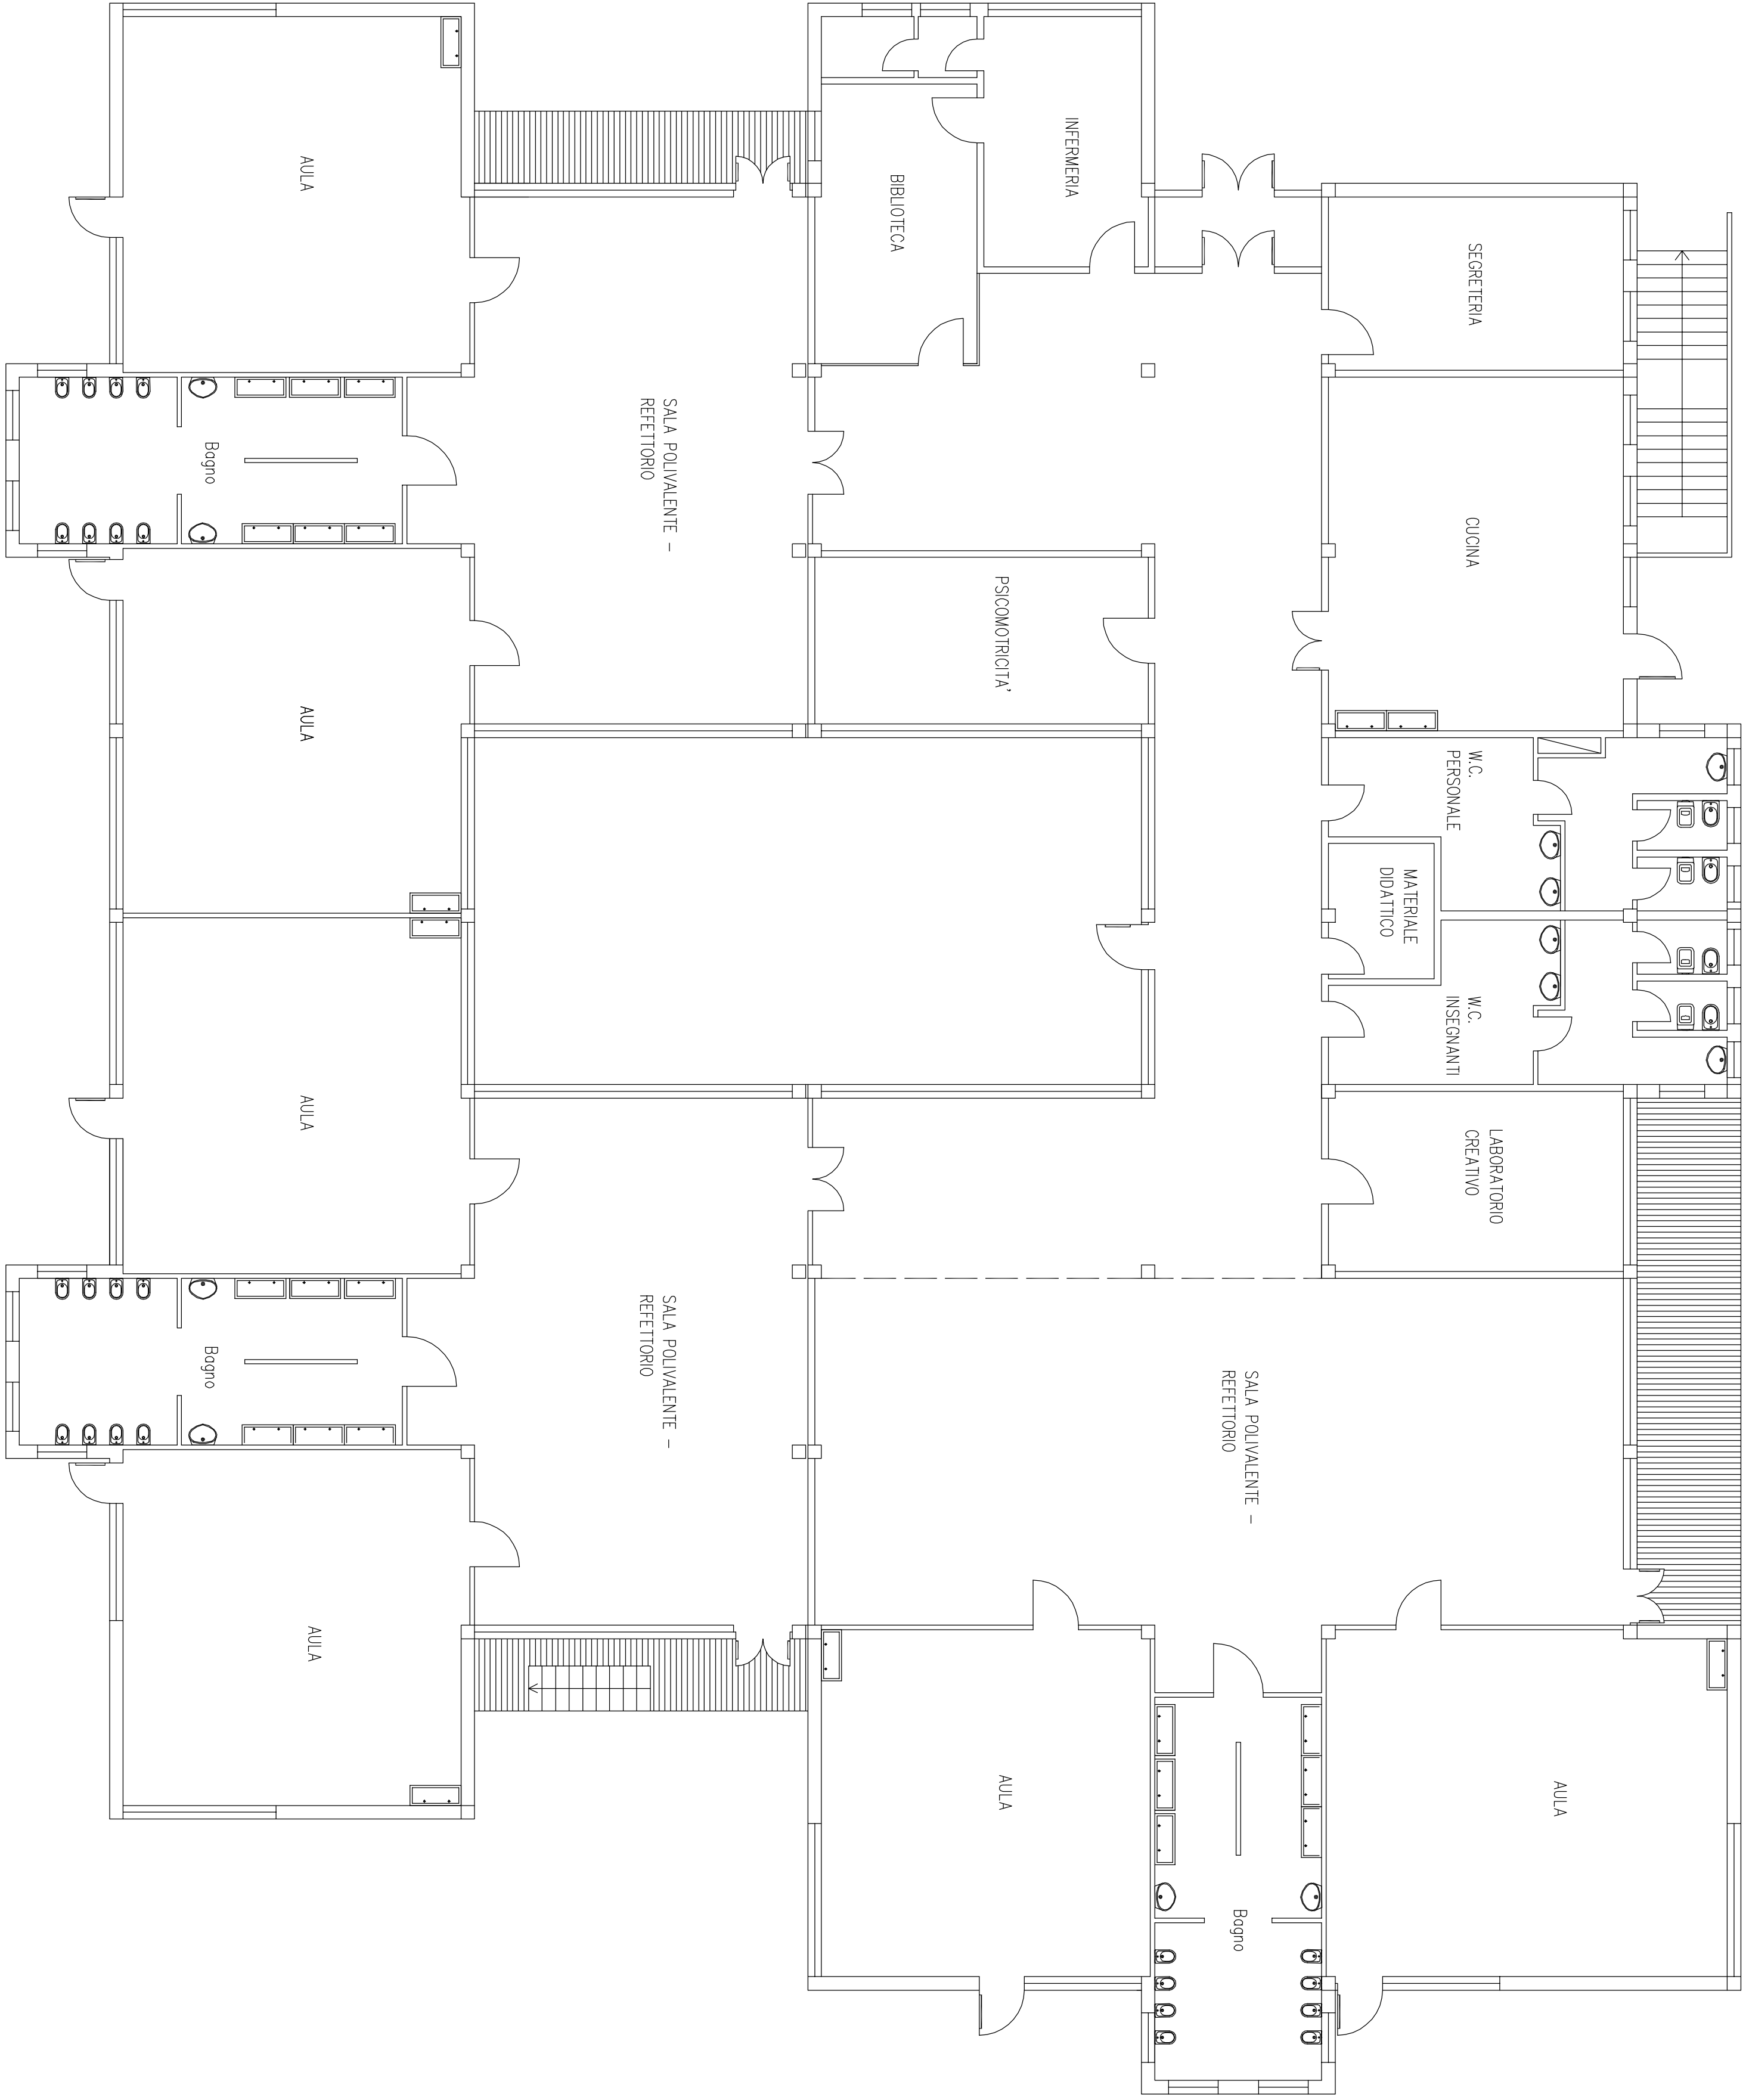


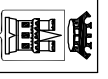

SETTORE IMPIANTI E OPERE PUBBLICHE Servizio Edilizia Pubblica		 Comune di Sesto San Giovanni	
progettista		COMUNE DI SESTO SAN GIOVANNI P.zza della Resistenza 5 - 20099 tel. 02/2456268 fax 02/2456202	
disegnatori		progettista	
SCALA		1:100	
DATA ULTIMA REVISIONE		Gennaio '07	
SCUOLA MATERNA TONALE 2 viale Italia, 123			
Tavola	02	PIANTA PIANO TERRA STATO DI FATTO	