



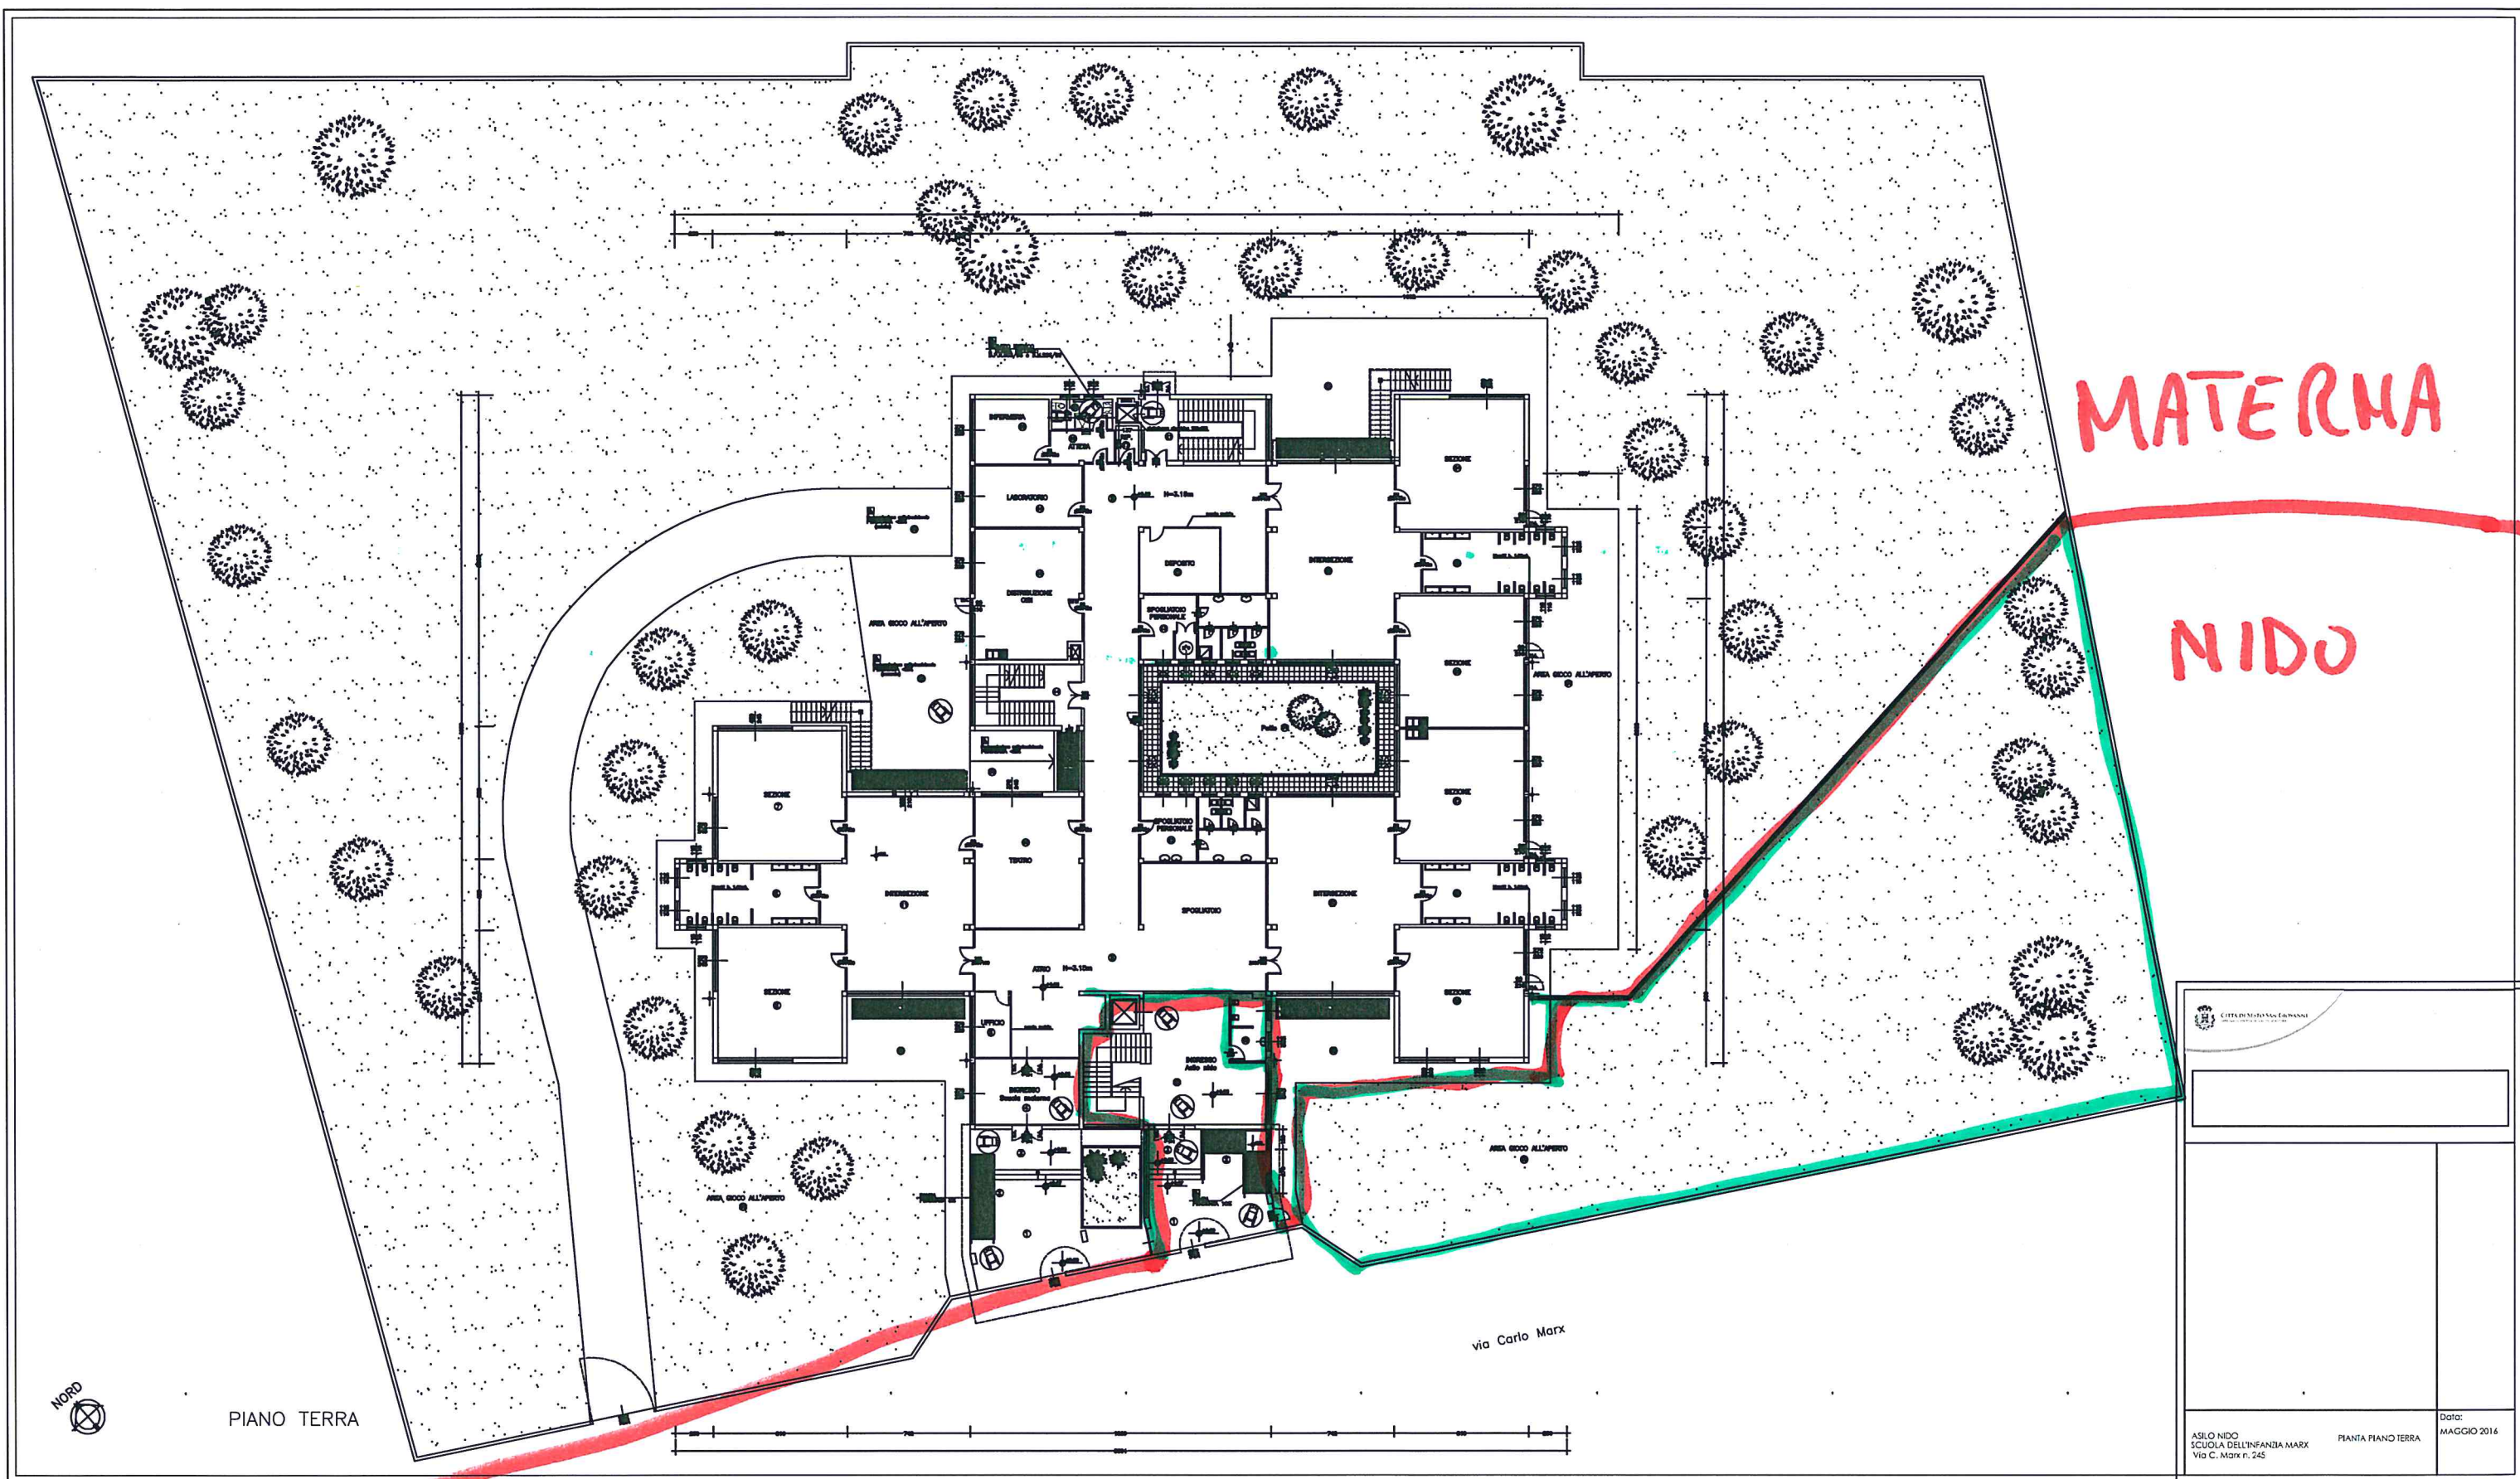

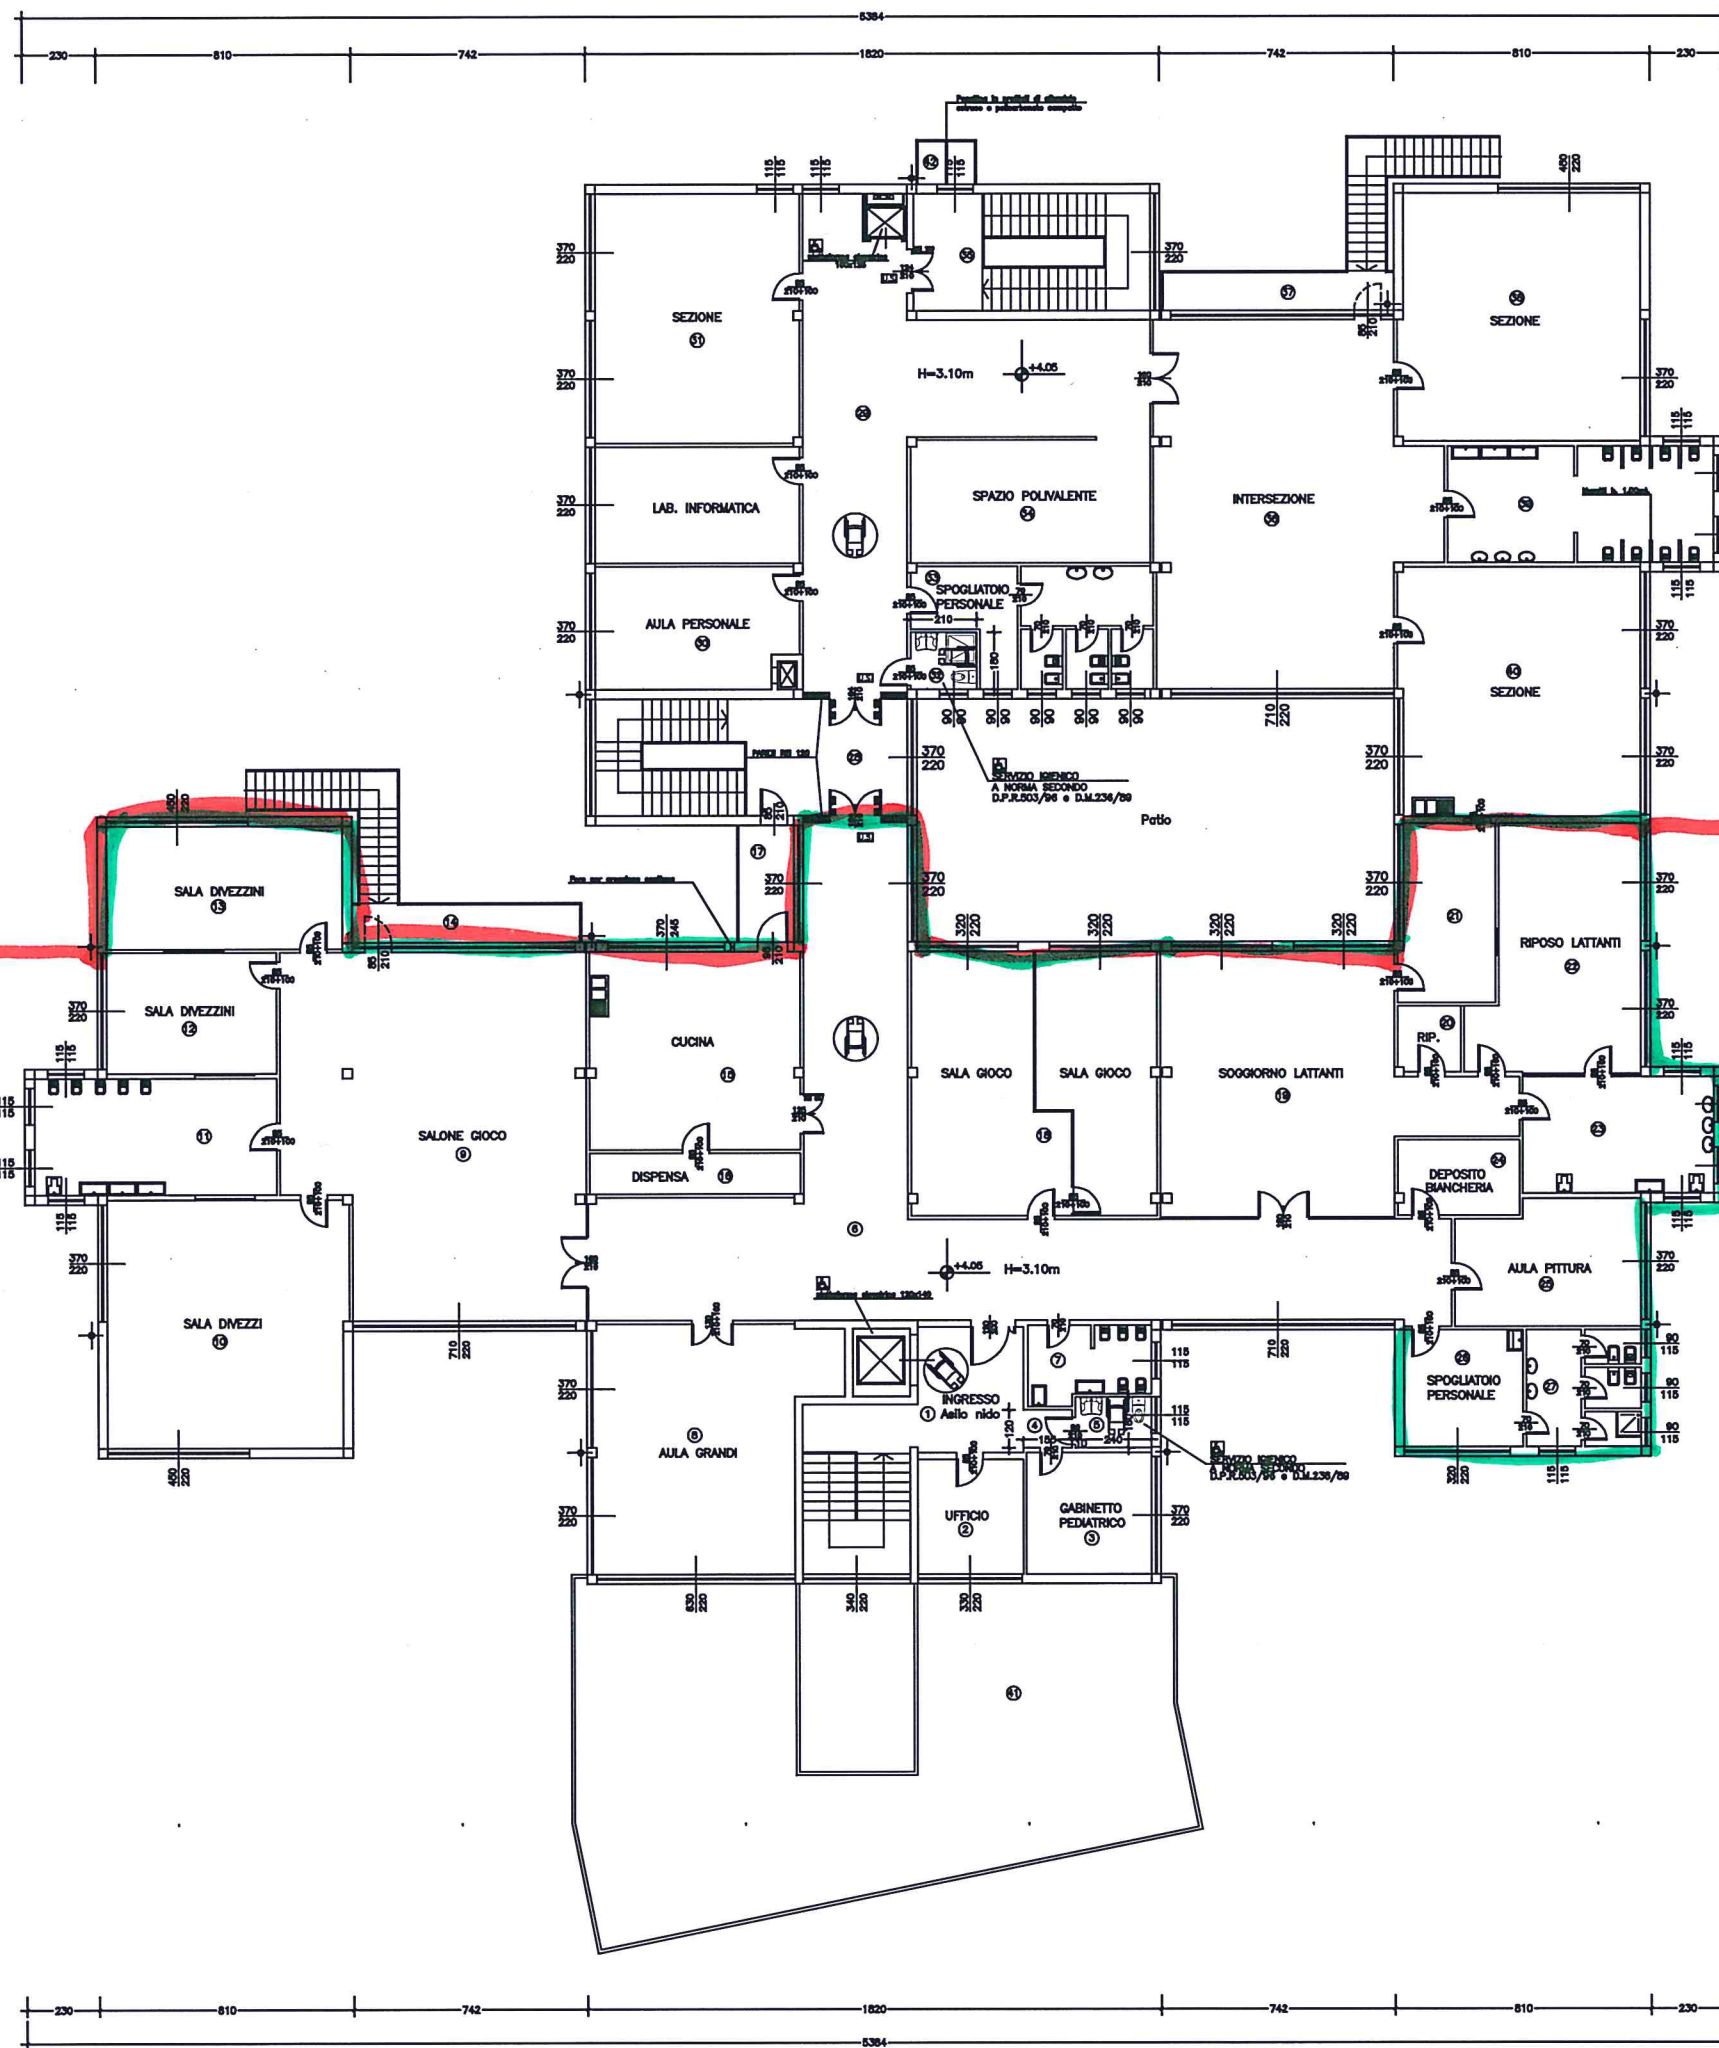

MATERNA

NIDO



ASILO NIDO
SCUOLA DELL'INFANZIA MARX
Via C. Marx n. 245

PIANTA PIANO PRIMO

Data:
MAGGIO 2016