



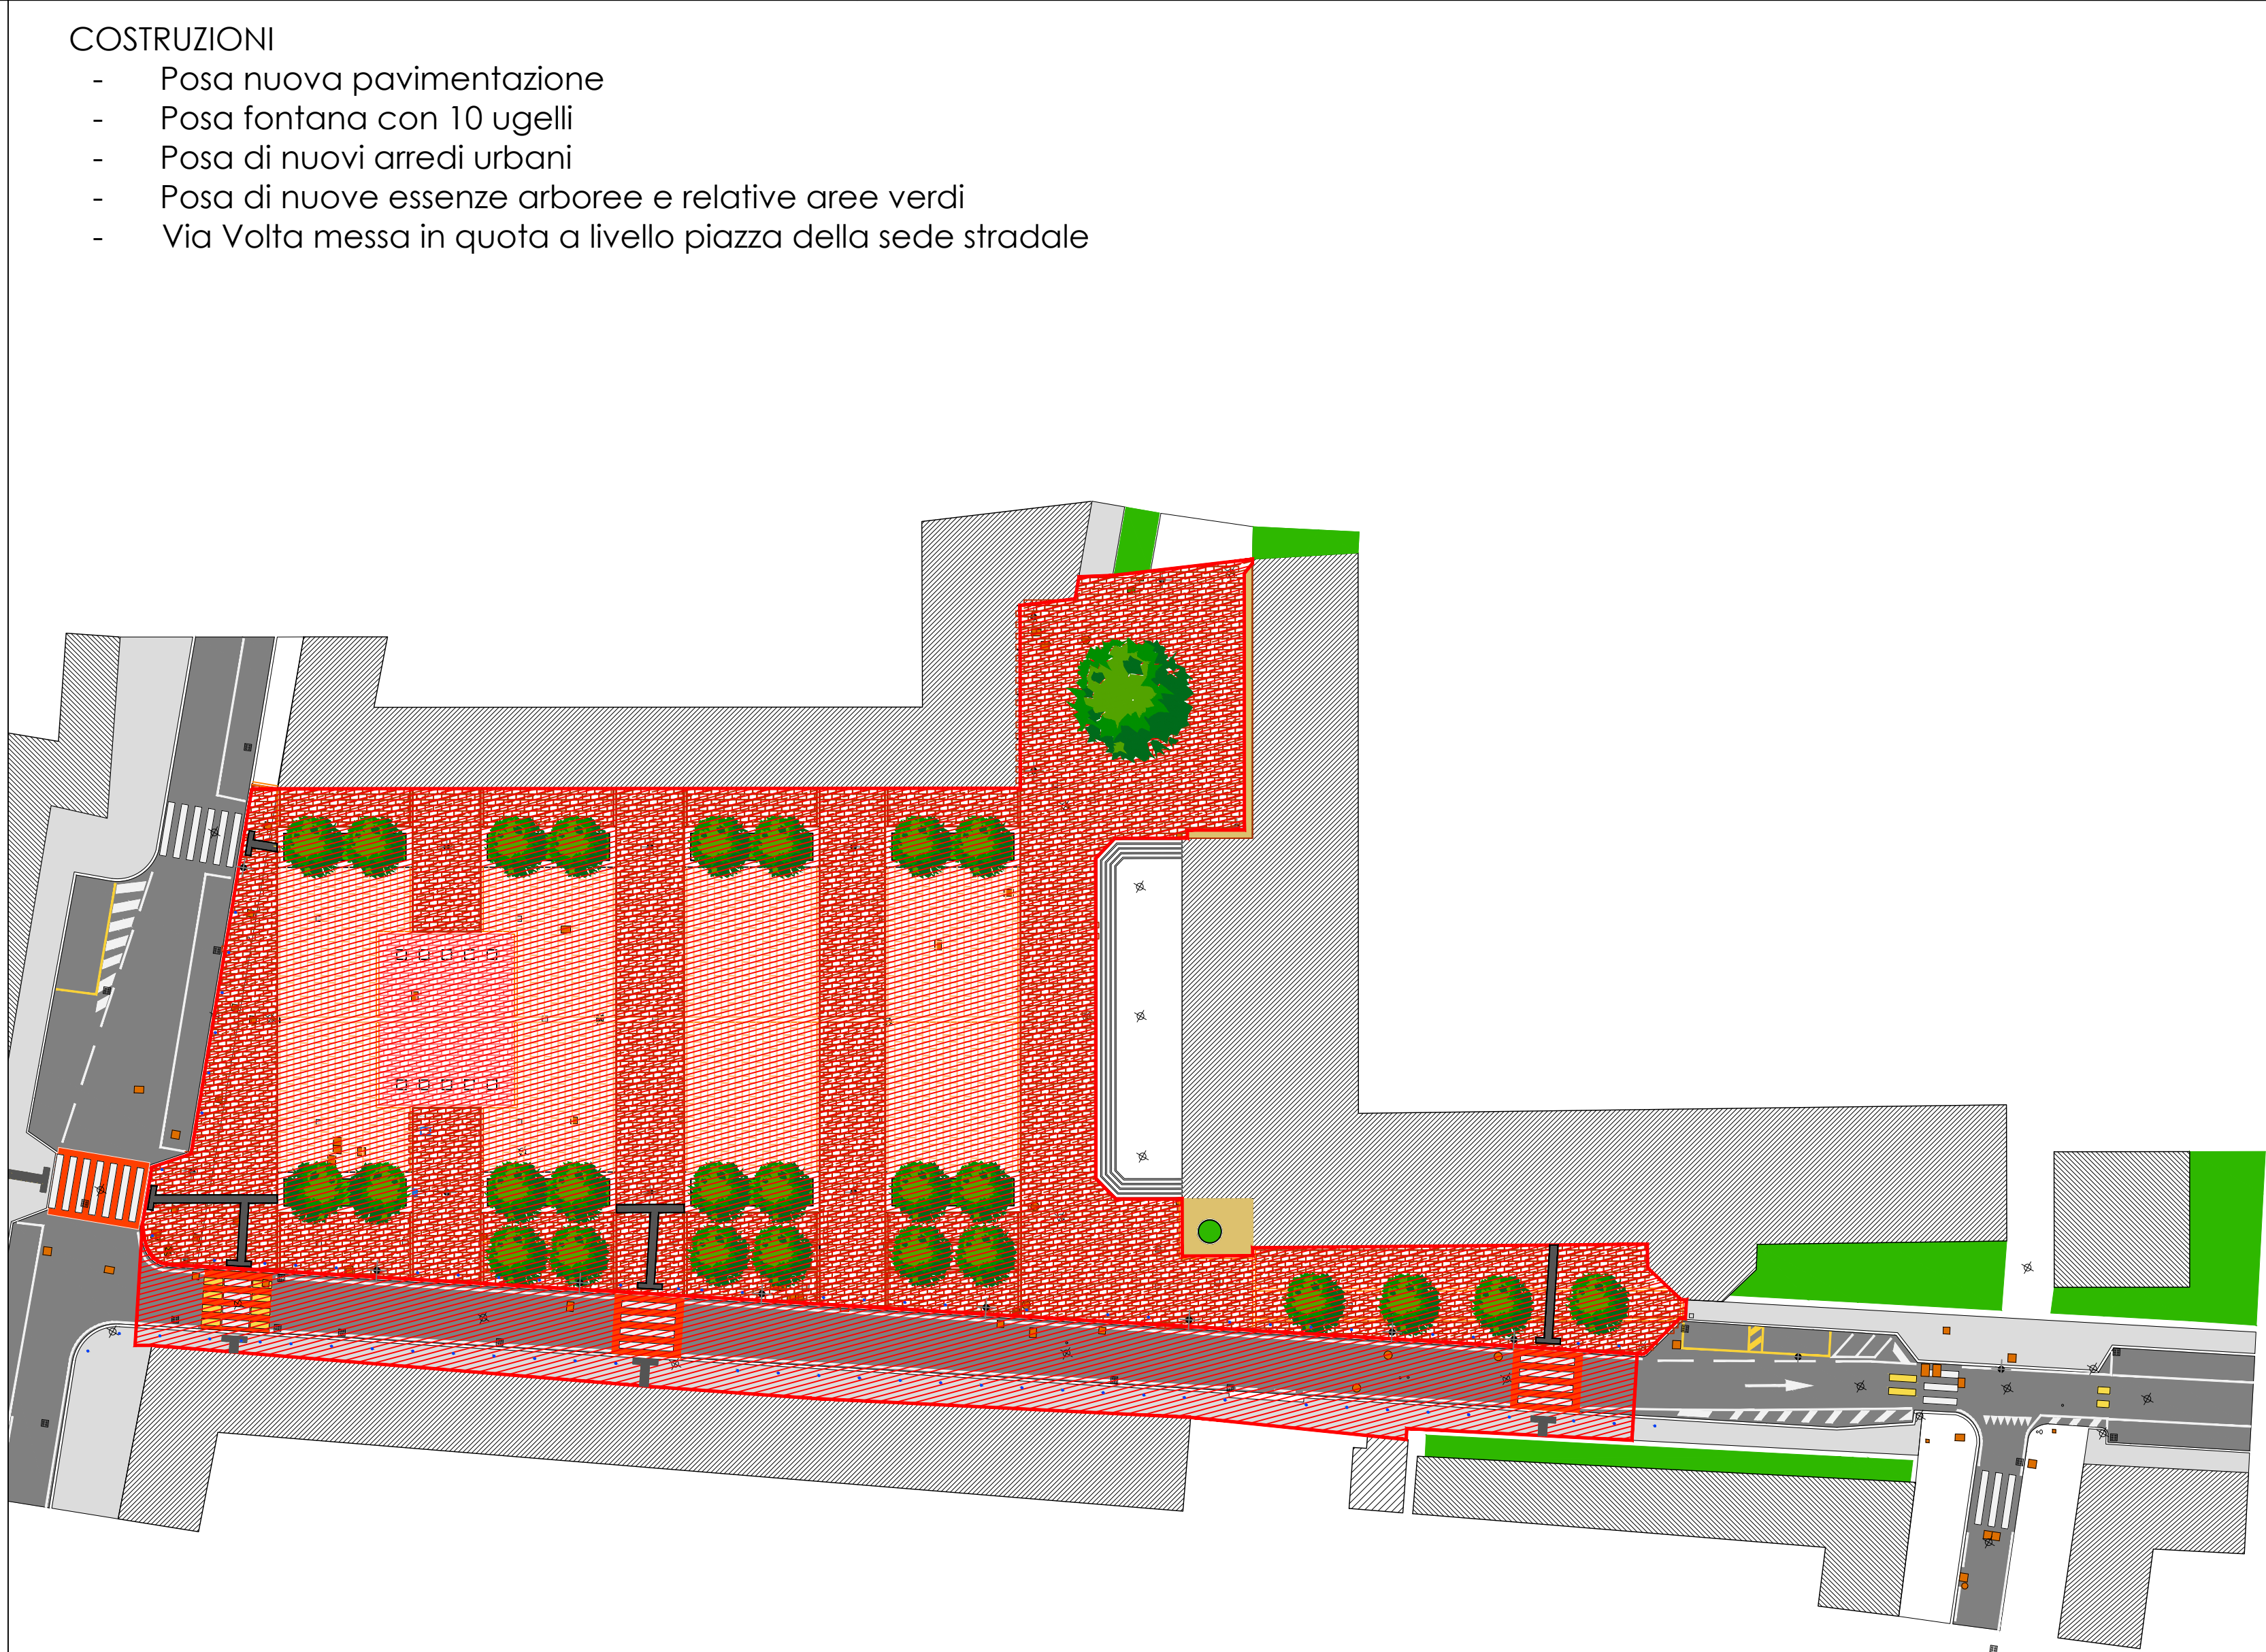

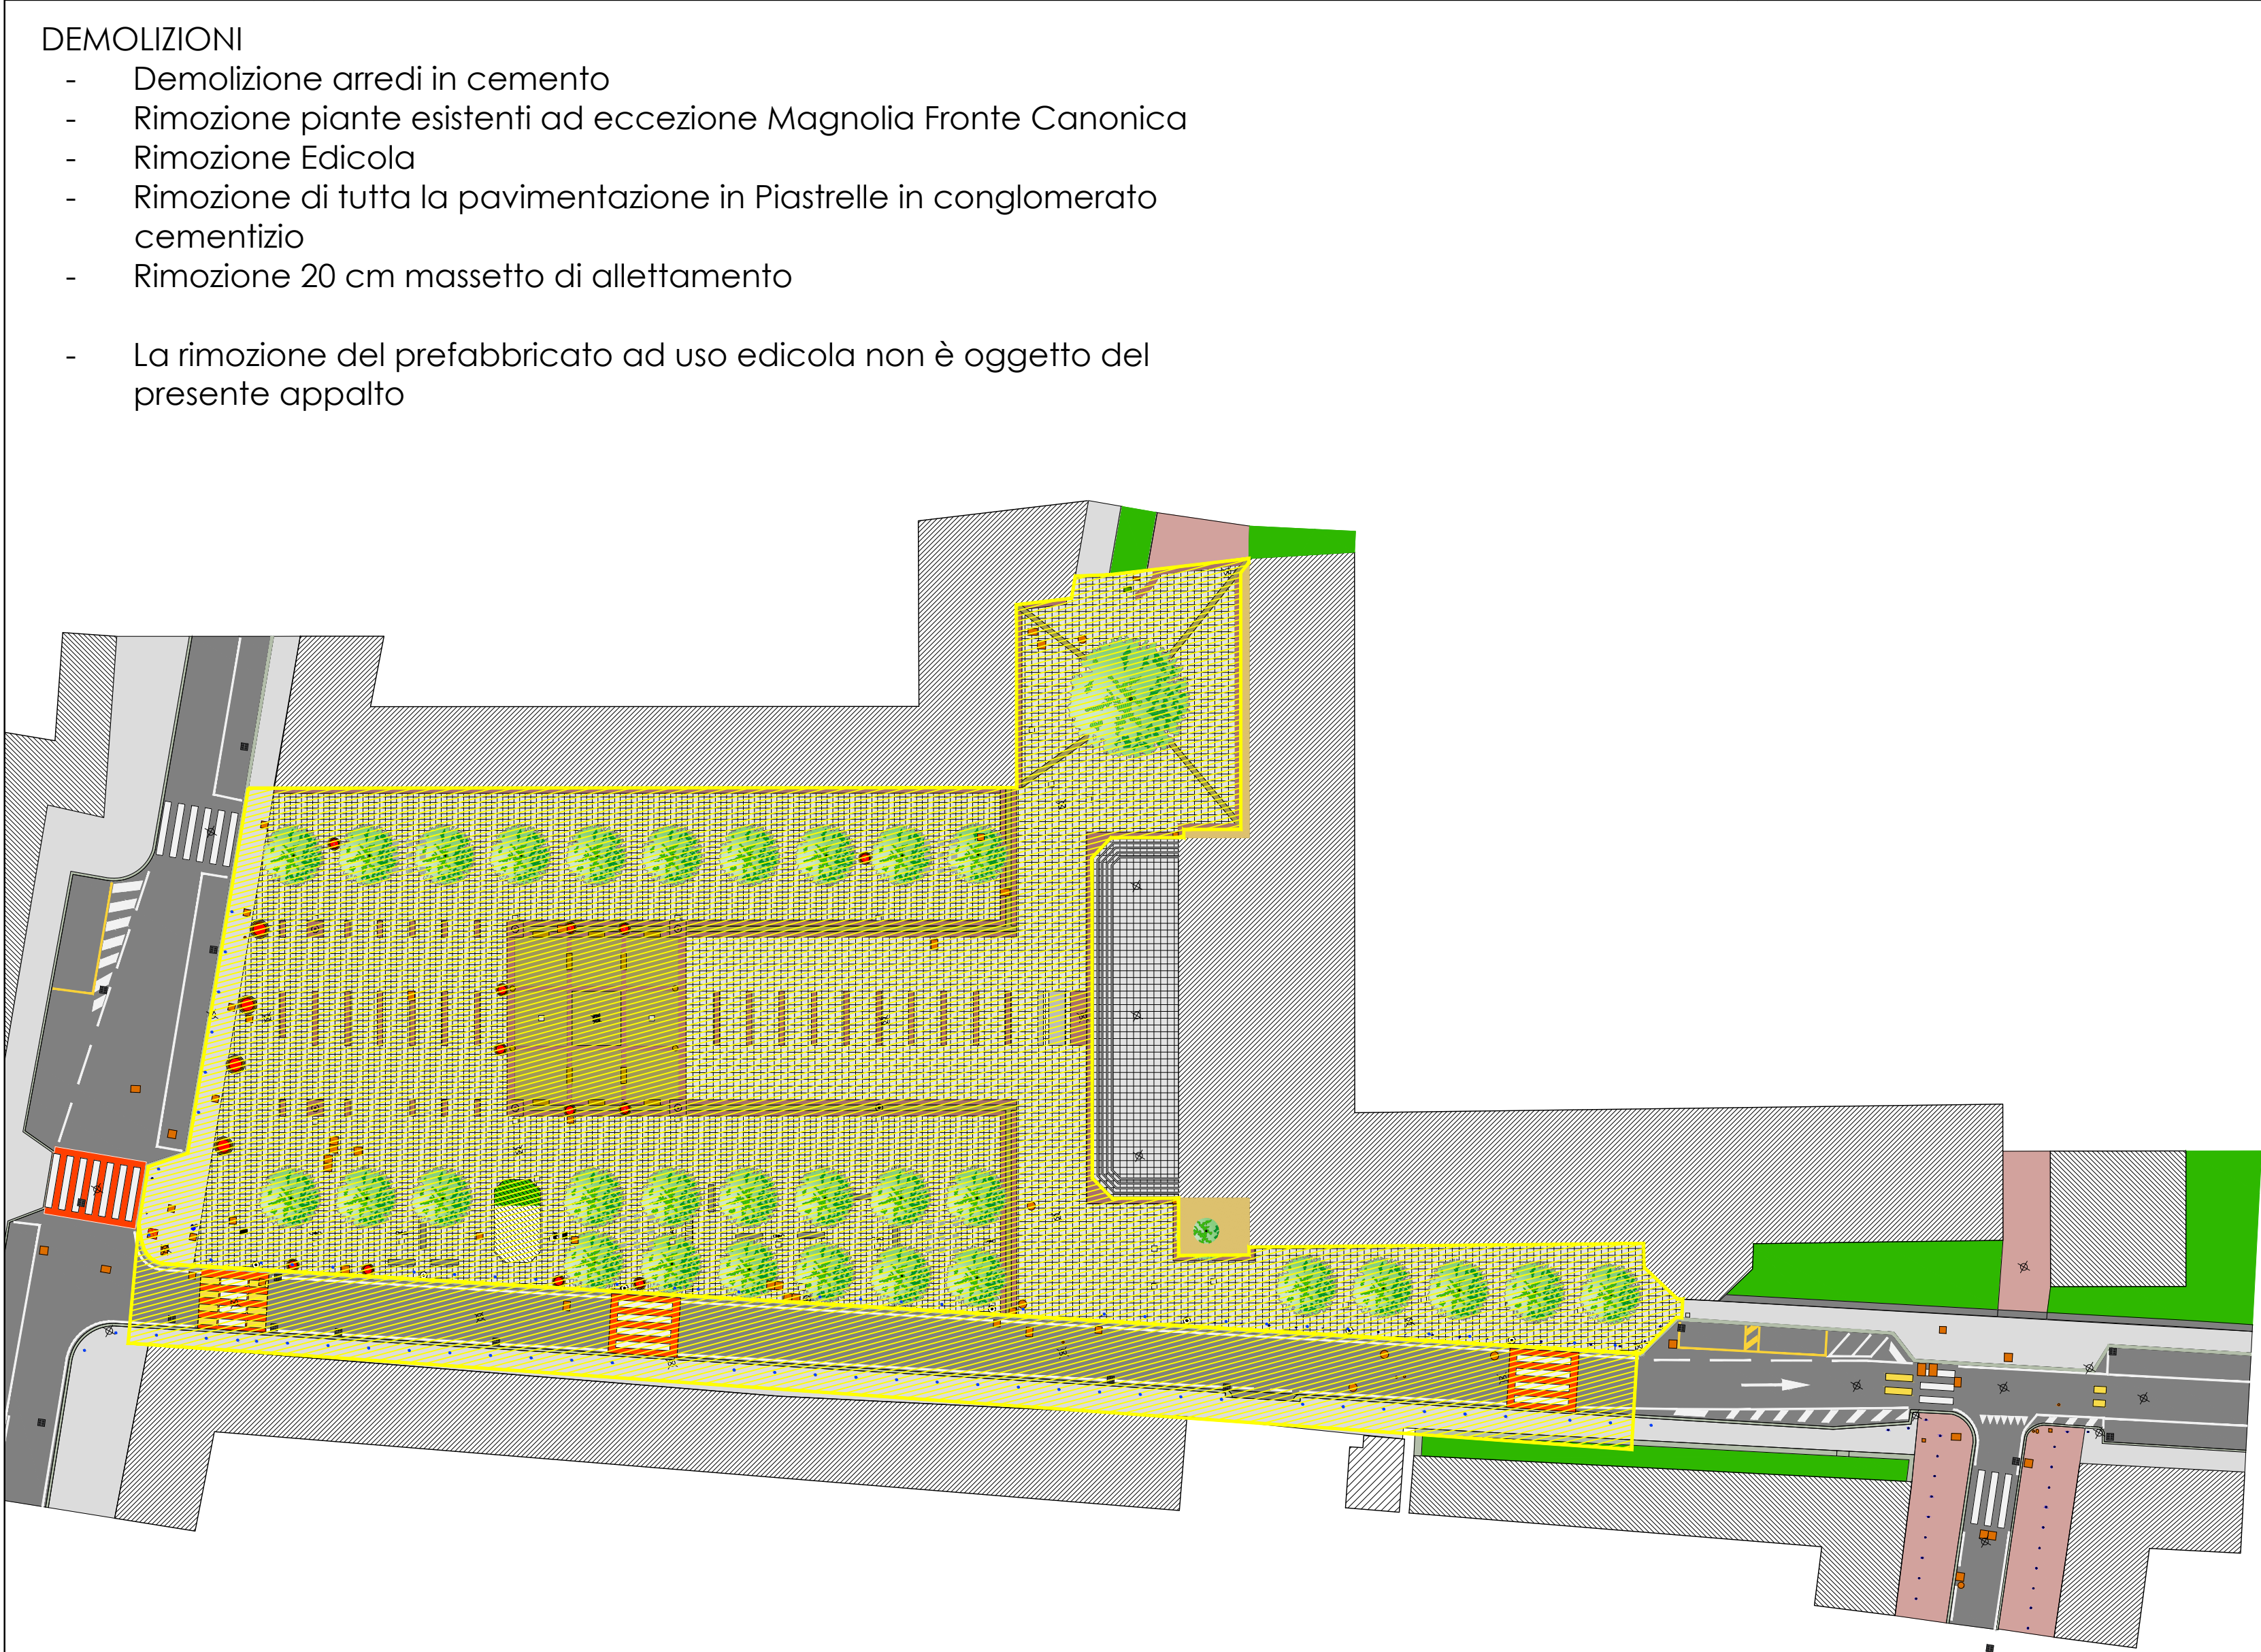

CITTÀ DI SESTO SAN GIOVANNI
MEDAGLIA D'ORO AL VALOR MILITARE

Settore Territorio e lavori pubblici
Servizio Infrastrutture e Reti - Manutenzione strade

LAVORI DI RIQUALIFICAZIONE PIAZZA PETAZZI
PROGETTO DEFINITIVO
ANNO 2021



Sesto S. Giovanni - Piazza Petazzi - Parrocchia S. Stefano

Progettista
Arch. Massimiliano Merlo

Gruppo di progettazione
Arch. Diego Cagliani

Responsabile del procedimento
Arch. Massimiliano Merlo

PROGETTO
Demolito e Costruito

Scala
1:500

Data
Novembre 2021

Tav. N°
07

REV.