




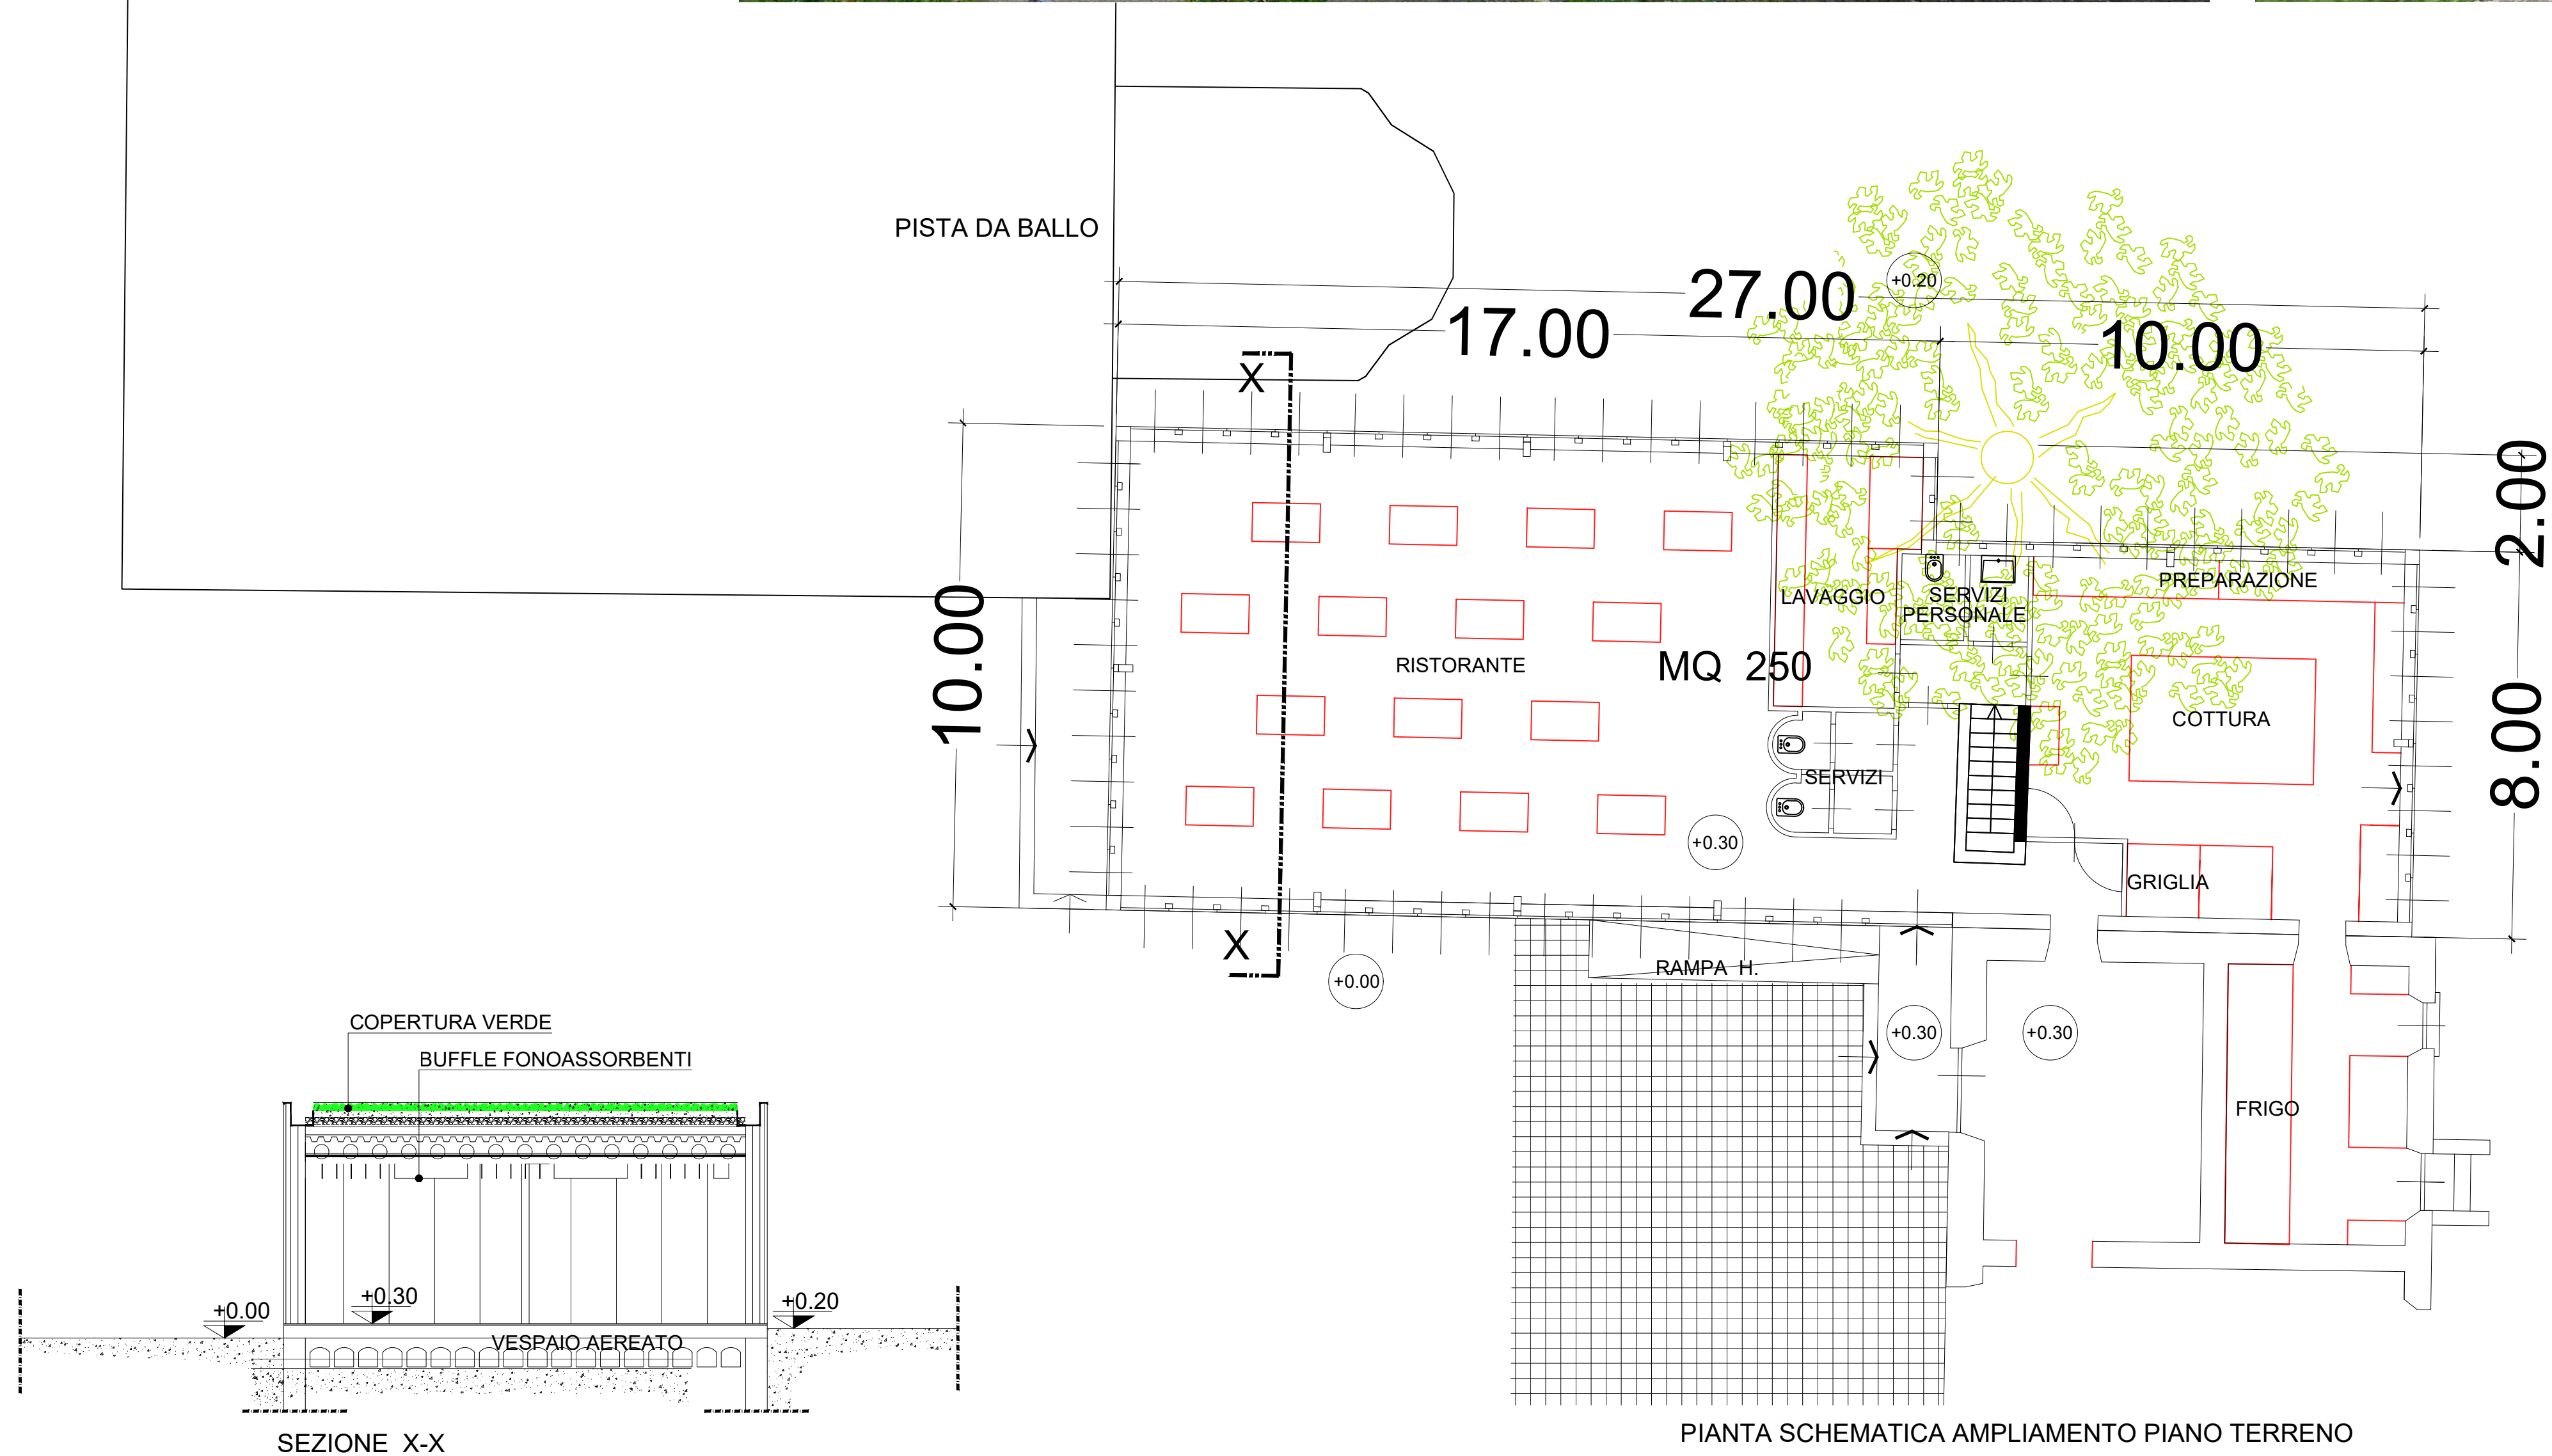

CITTA' DI SESTO SAN GIOVANNI
MEDAGLIA D'ORO AL VALOR MILITARE

Settore Edilizia Pubblica e Global Service-Verde
Servizio Edilizia Pubblica

PROGETTO DI FATTIBILITA' PER LA RIQUALIFICAZIONE DEL GIARDINO
E DI PARTE DEL PIANO TERRA DELLA VILLA ZORN A SESTO S. GIOV.

Studio di fattibilità tecnica ed economica



Progettista



Responsabile del
procedimento

STATO DI PROGETTO

Data

Scala 1:200

TAV.

07